


PLANTA TIPOLOGÍA ESQUINA 3 DORMITORIOS  
ESC.: 1/50

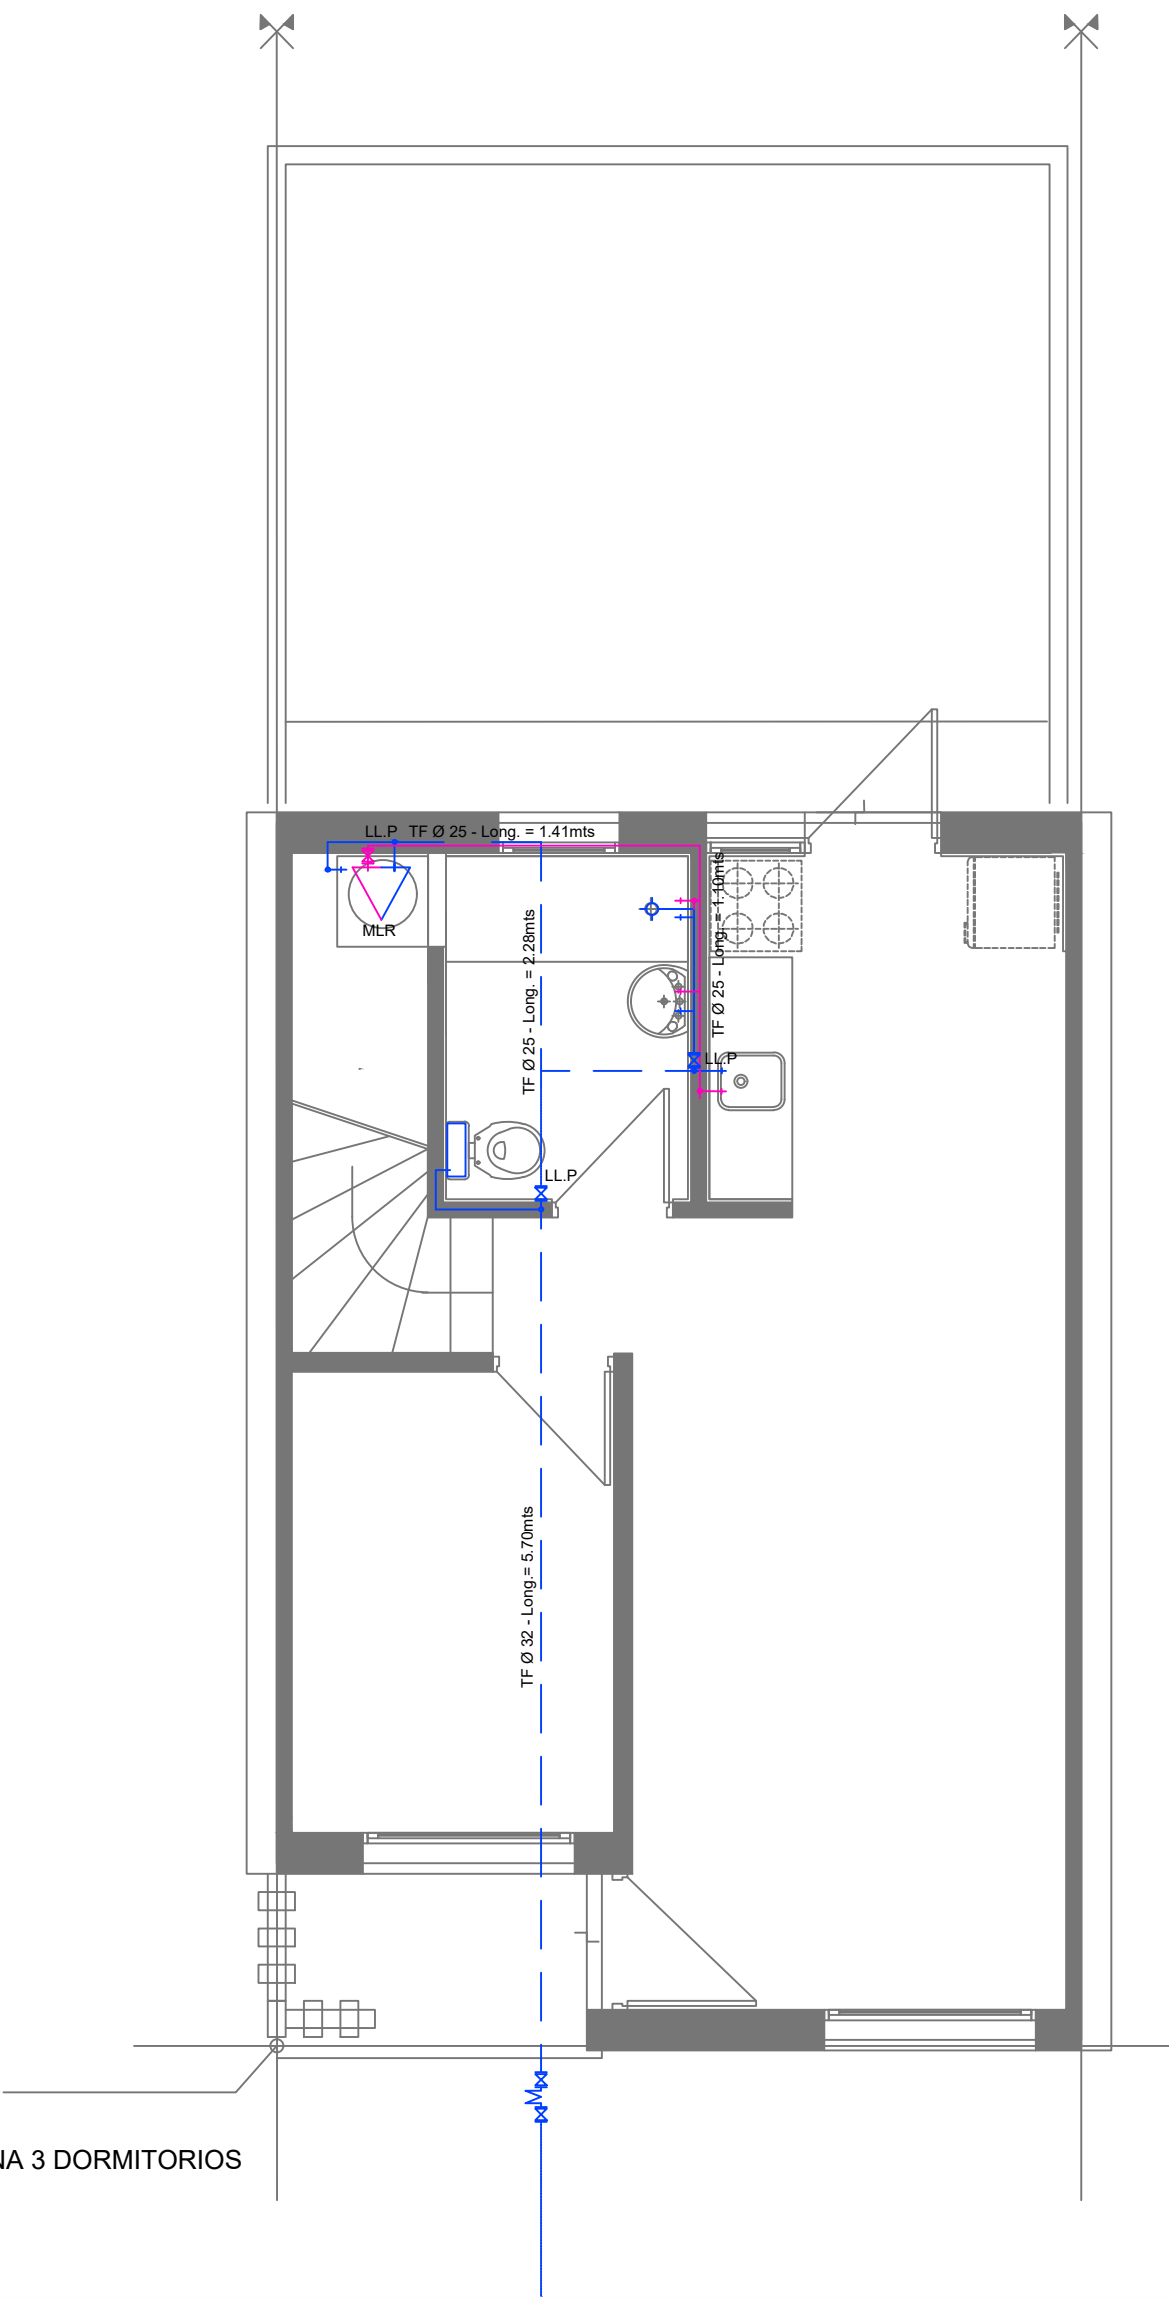

ANTEPROYECTO

REALOJOS "PIEDRAS BLANCAS"

UBICACIÓN: Cno. Gral. LEANDRO GÓMEZ entre Homero y César Battie		DPTO.: MONTEVIDEO			
LOCALIDAD:		FECHA: 15/12/2023			
PADRÓN: N°400.854 Fracción 2 N°400.855 Fracción 2		SUP. TERRENO: 12.772.35m² 12.365.21m²			
ESC.: 1/50					
REVISIÓN	FECHA	DESCRIPCIÓN	FOR. A3	REV. 03	
1	15/11/2023	EMISIÓN PARA APROBACIÓN			
2	22/11/2023	EMISIÓN PARA APROBACIÓN			
3	15/12/2023	EMISIÓN PARA APROBACIÓN			
PLANO: ABASTECIMIENTO T3D			SECTOR: M1-2-3		
ANTEPROYECTO: ARQ. ALFREDO PEREDA			LAMINA N°: VS01		
TÉCNICO: ARQ. F.SILVA; ARQ. J. CABRERA; ARQ. C. ARISTEGUI					