


PLANTAS TIPOLOGÍA 3 DORMITORIOS ESQUINA  
ESC.: 1/50

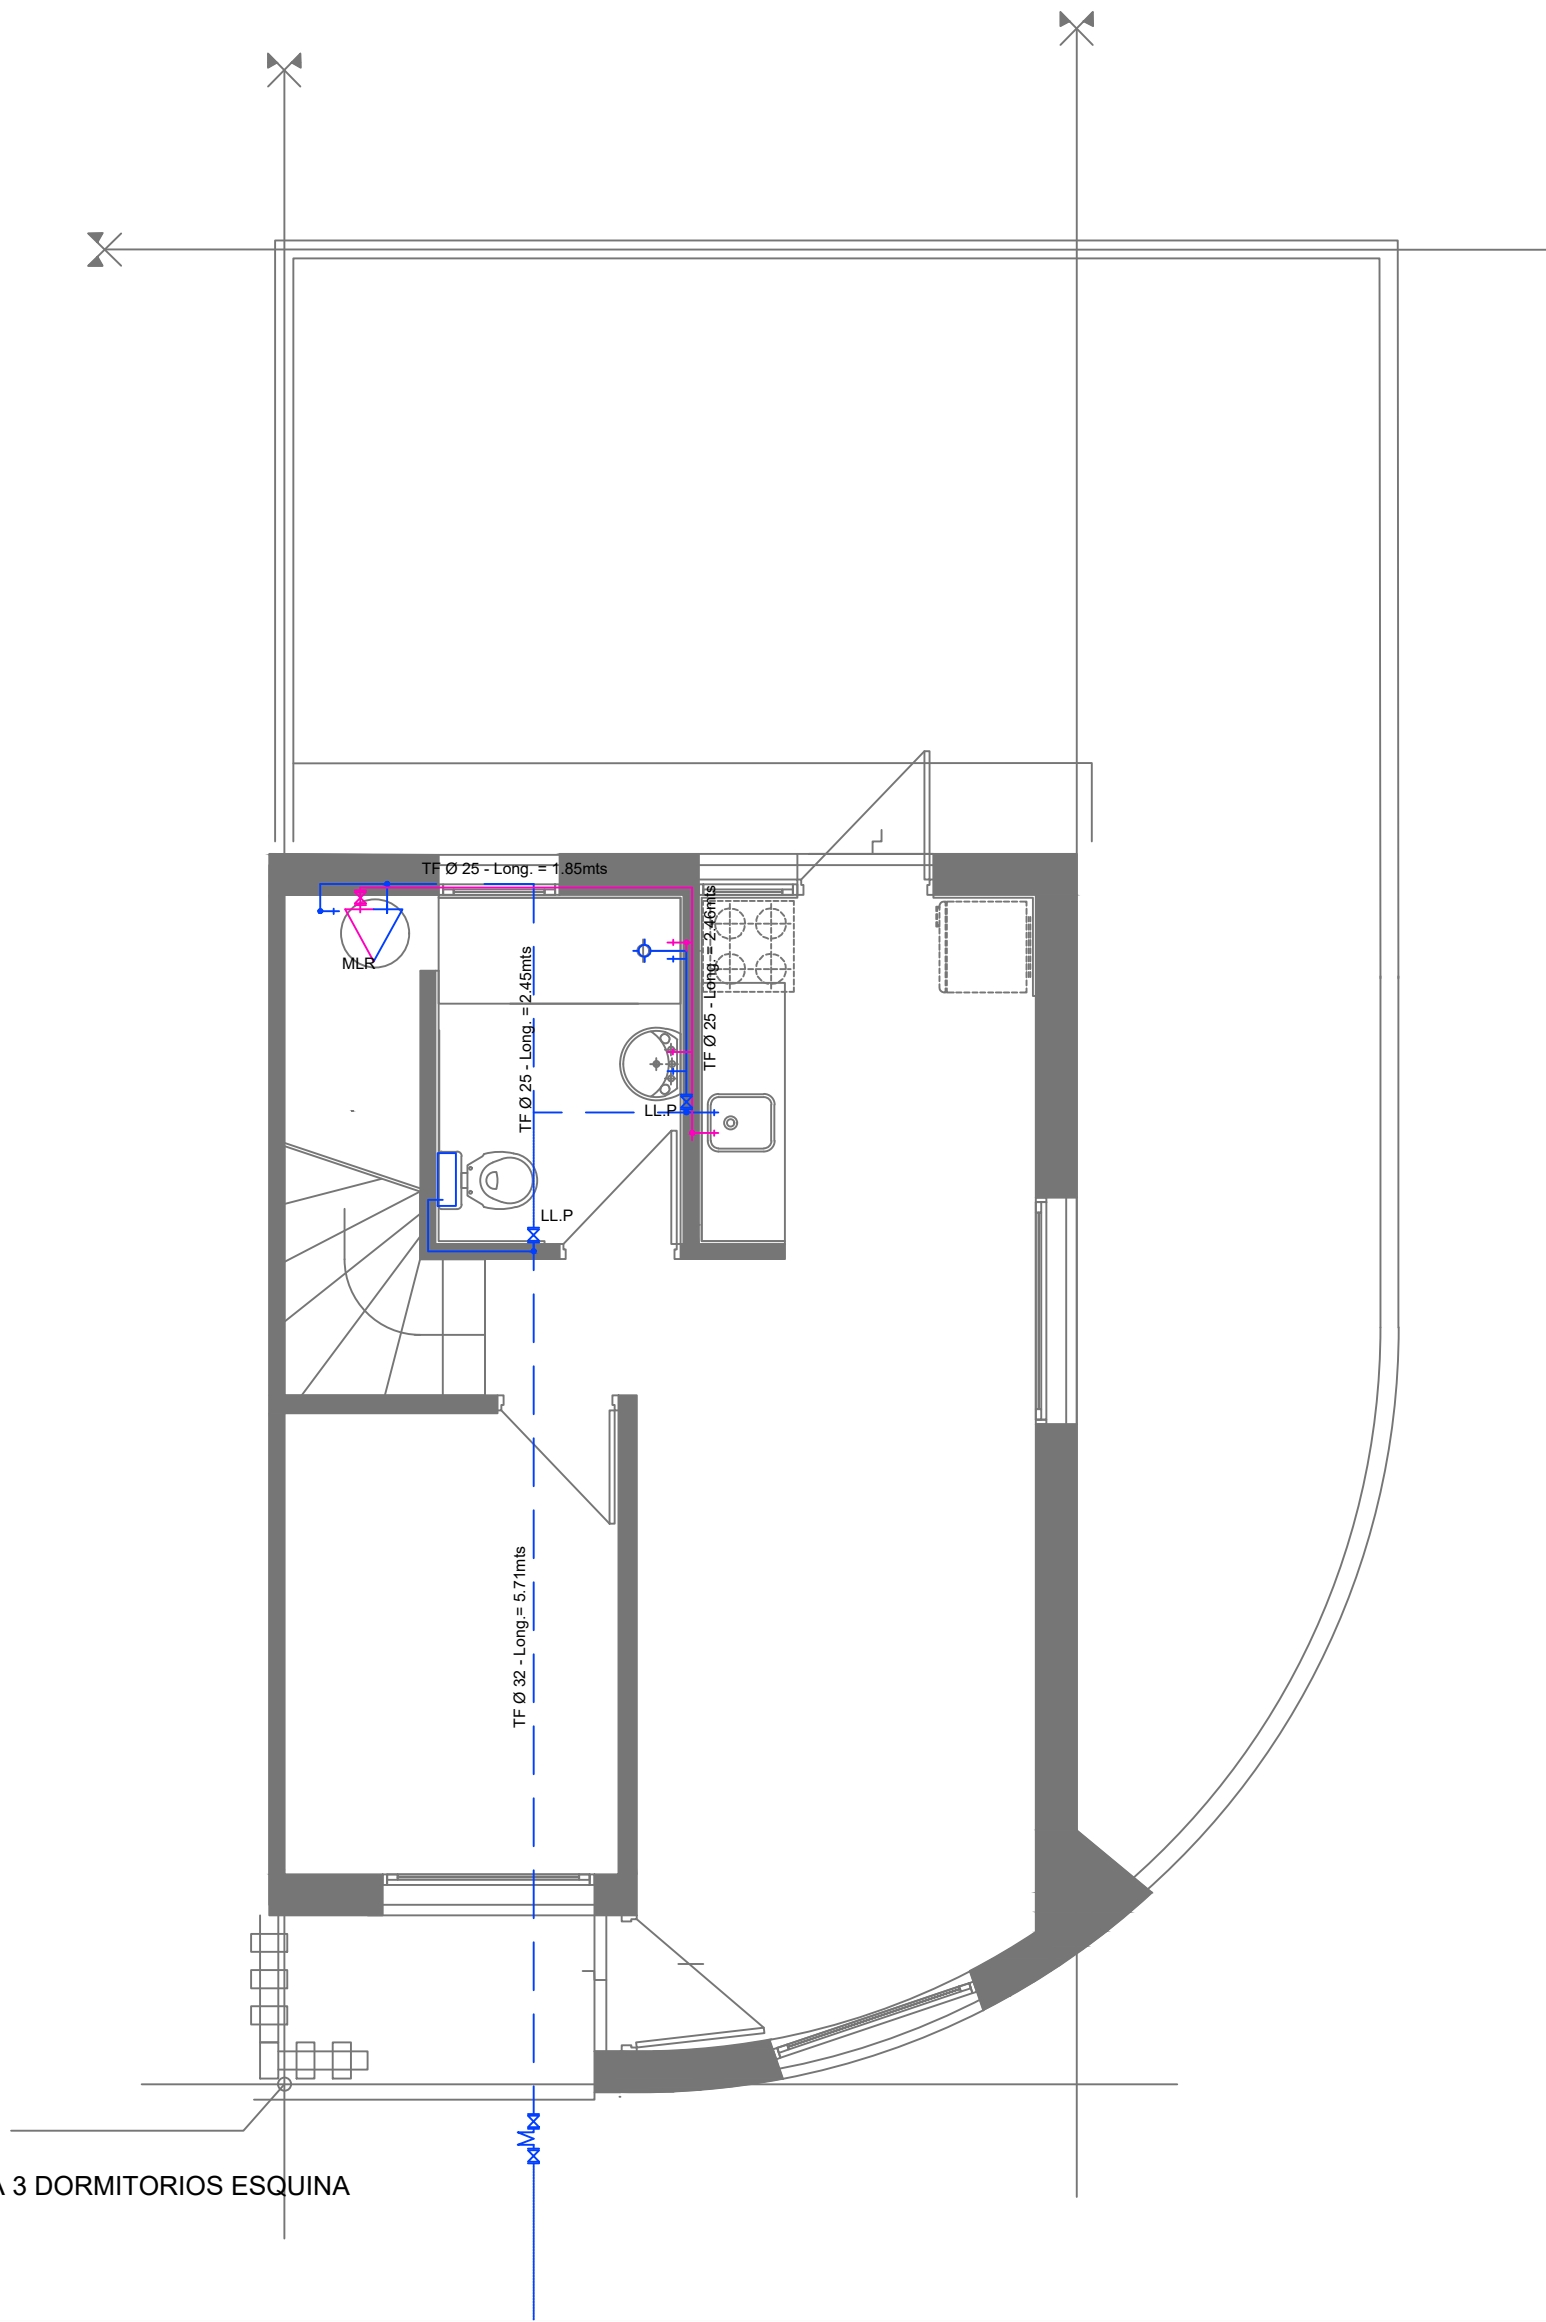

Agencia Nacional  
de Vivienda

## ANTEPROYECTO

### REALOJOS "PIEDRAS BLANCAS"

UBICACIÓN: Cno. Gral. LEANDRO GÓMEZ entre Homero y César Battie DPTO.: MONTEVIDEO  
LOCALIDAD: FECHA: 15/12/2023

PADRÓN: N°400.854 Fracción 2 SUP. TERRENO: 12.772.35m²  
N°400.855 Fracción 2 12.365.21m² ESC.: 1/50

REVISIÓN	FECHA	DESCRIPCIÓN	FOR.	REV.
1	15/11/2023	EMISIÓN PARA APROBACIÓN		
2	22/11/2023	EMISIÓN PARA APROBACIÓN		
3	15/12/2023	EMISIÓN PARA APROBACIÓN	A3	03

PLANO: ABASTECIMIENTO T3DE SECTOR: M1-2-3  
ANTEPROYECTO: ARQ. ALFREDO PEREDA LAMINA N°: VS01  
TÉCNICO: ARQ. F.SILVA; ARQ. J. CABRERA; ARQ. C. ARISTEGUI