


ZAMPEADO C.I. 1- UNIDADES 3 DORMITORIOS				
UNIDAD	NPT	C.T	C.Z.E	C.Z.S
U5	55,6800	55,6700	54,9700	54,9100
U8	55,6800	55,6700	54,9700	54,9100
U9	55,5000	55,4900	54,7900	54,7300
U12	55,3000	55,2900	54,5900	54,5300
U13	55,3000	55,2900	54,5900	54,5300
U16	54,9200	54,9100	54,2100	54,1500
U17	55,2800	5,2700	54,5700	54,5100
U20	55,2800	5,2700	54,5700	54,5100
U21	55,2800	5,2700	54,5700	54,5100
U24	55,1700	55,1600	54,4600	54,4000
U25	54,9600	54,9500	54,2500	54,1900
U28	54,6400	54,6300	53,9300	53,8700
U40	54,1500	54,1400	53,4400	53,3800
U41	54,1500	54,1400	53,4400	53,3800
U42	54,1500	54,1400	53,4400	53,3800
U43	54,0700	54,069	53,369	53,309
U44	54,0700	54,069	53,369	53,309
U45	54,0700	54,069	53,369	53,309
U52	53,6300	53,6200	52,9200	52,8600
U53	53,6300	53,6200	52,9200	52,8600
U54	53,6300	53,6200	52,9200	52,8600
U55	53,6300	53,6200	52,9200	52,8600
U56	53,5000	53,4900	52,7900	52,7300
U57	53,4800	53,4700	52,7700	52,7100
U69	53,5400	53,5300	52,8300	52,7700
U84	52,6400	52,6300	51,9300	51,9000
U85	53,0300	53,0200	51,3300	51,3000
U100	52,5100	52,5000	51,8000	51,7400

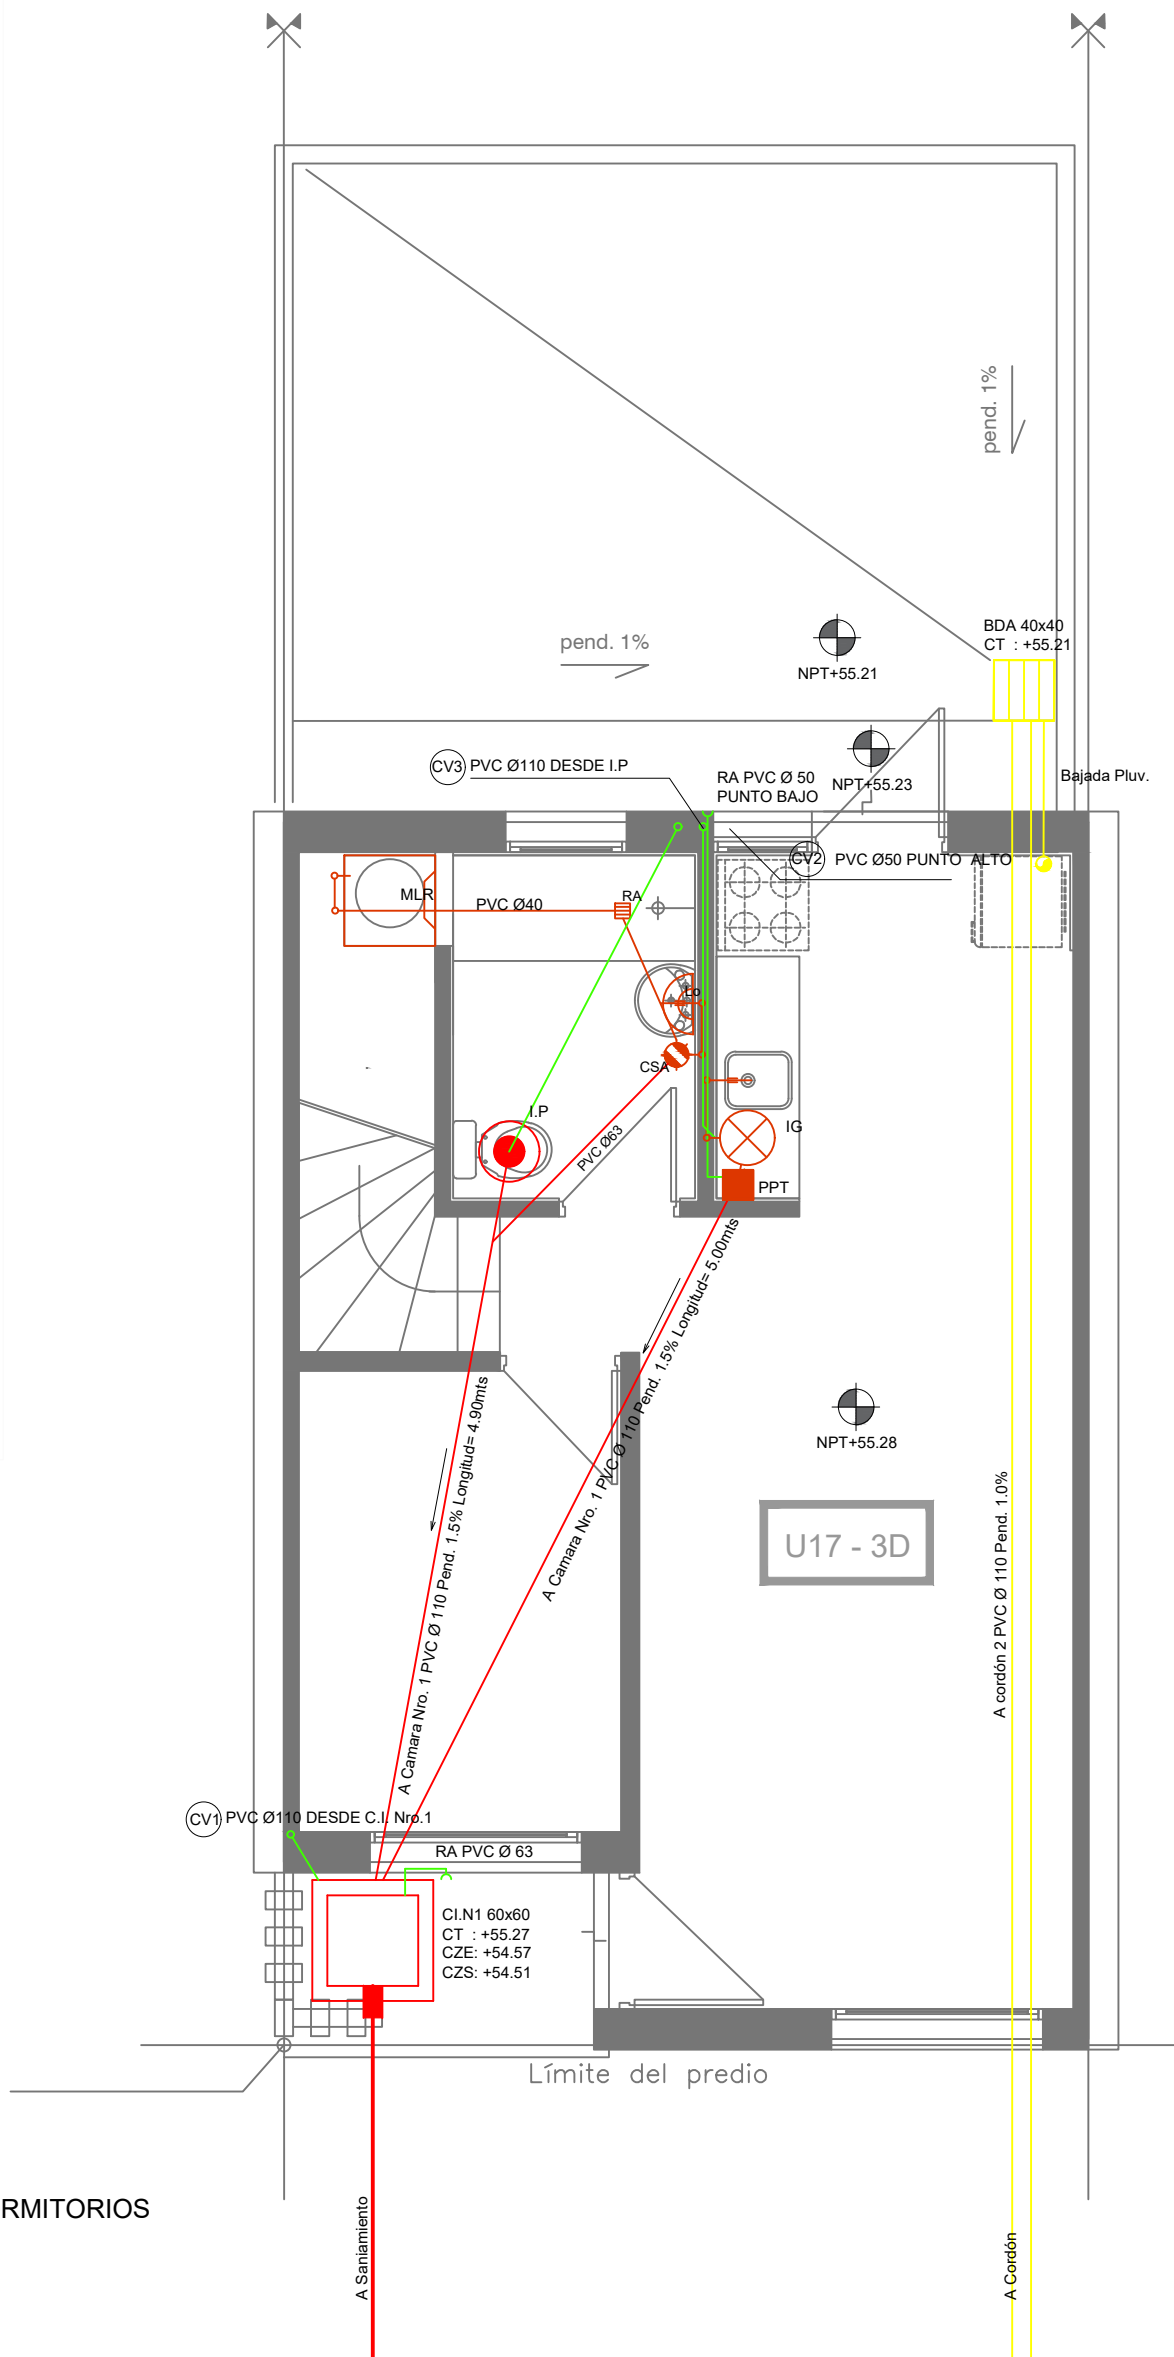

PLANTA TIPOLOGÍA 3 DORMITORIOS
ESC.: 1/50

anv

Agencia Nacional de Vivienda

PROYECTO EJECUTIVO

REALOJOS "PIEDRAS BLANCAS"

UBICACIÓN: Cno. Gral. LEANDRO GÓMEZ entre Homero y César Battie

DPTO.: MONTEVIDEO

LOCALIDAD:

FECHA: 15/12/2023

PADRÓN: N°400.854 Fracción 2
N°400.855 Fracción 2

SUP.TERRENO: 12.772.35m²
12.365.21m²

ESC.: 1/50

REVISIÓN	FECHA	DESCRIPCIÓN
1	15/11/2023	EMISIÓN PARA APROBACIÓN
2	22/11/2023	EMISIÓN PARA APROBACIÓN
3	15/12/2023	EMISIÓN PARA APROBACIÓN

FOR. A2

REV. 03

PLANO: DESAGÜES T3D

SECTOR: M1-2-3

ANTEPROYECTO: ARQ. ALFREDO PEREDA

LAMINA N°:

TÉCNICO: ARQ. F.SILVA; ARQ. J. CABRERA; ARQ. C. ARISTEGUI

VS02 A