




Vista frontal
esc. 1/100

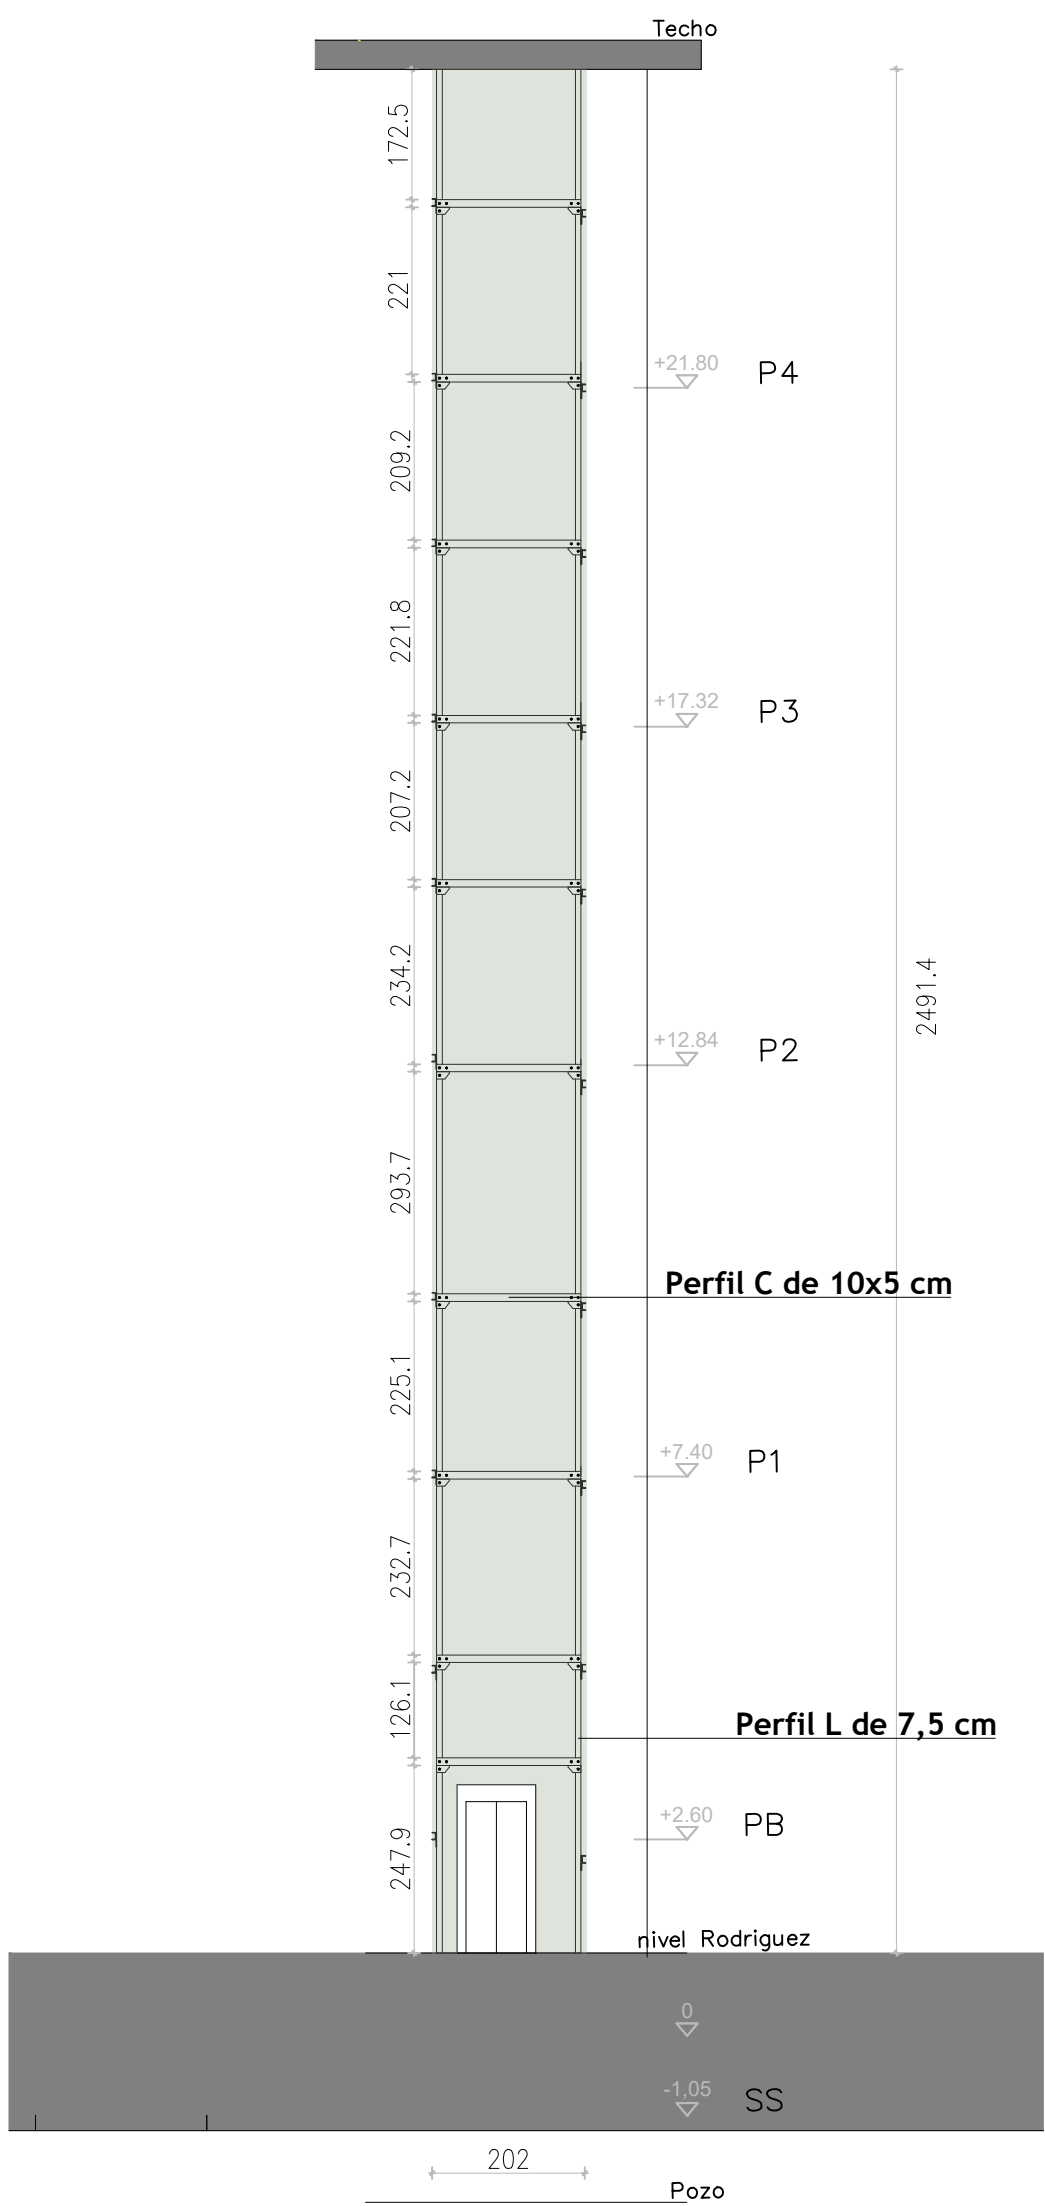


Vista trasera
esc. 1/100

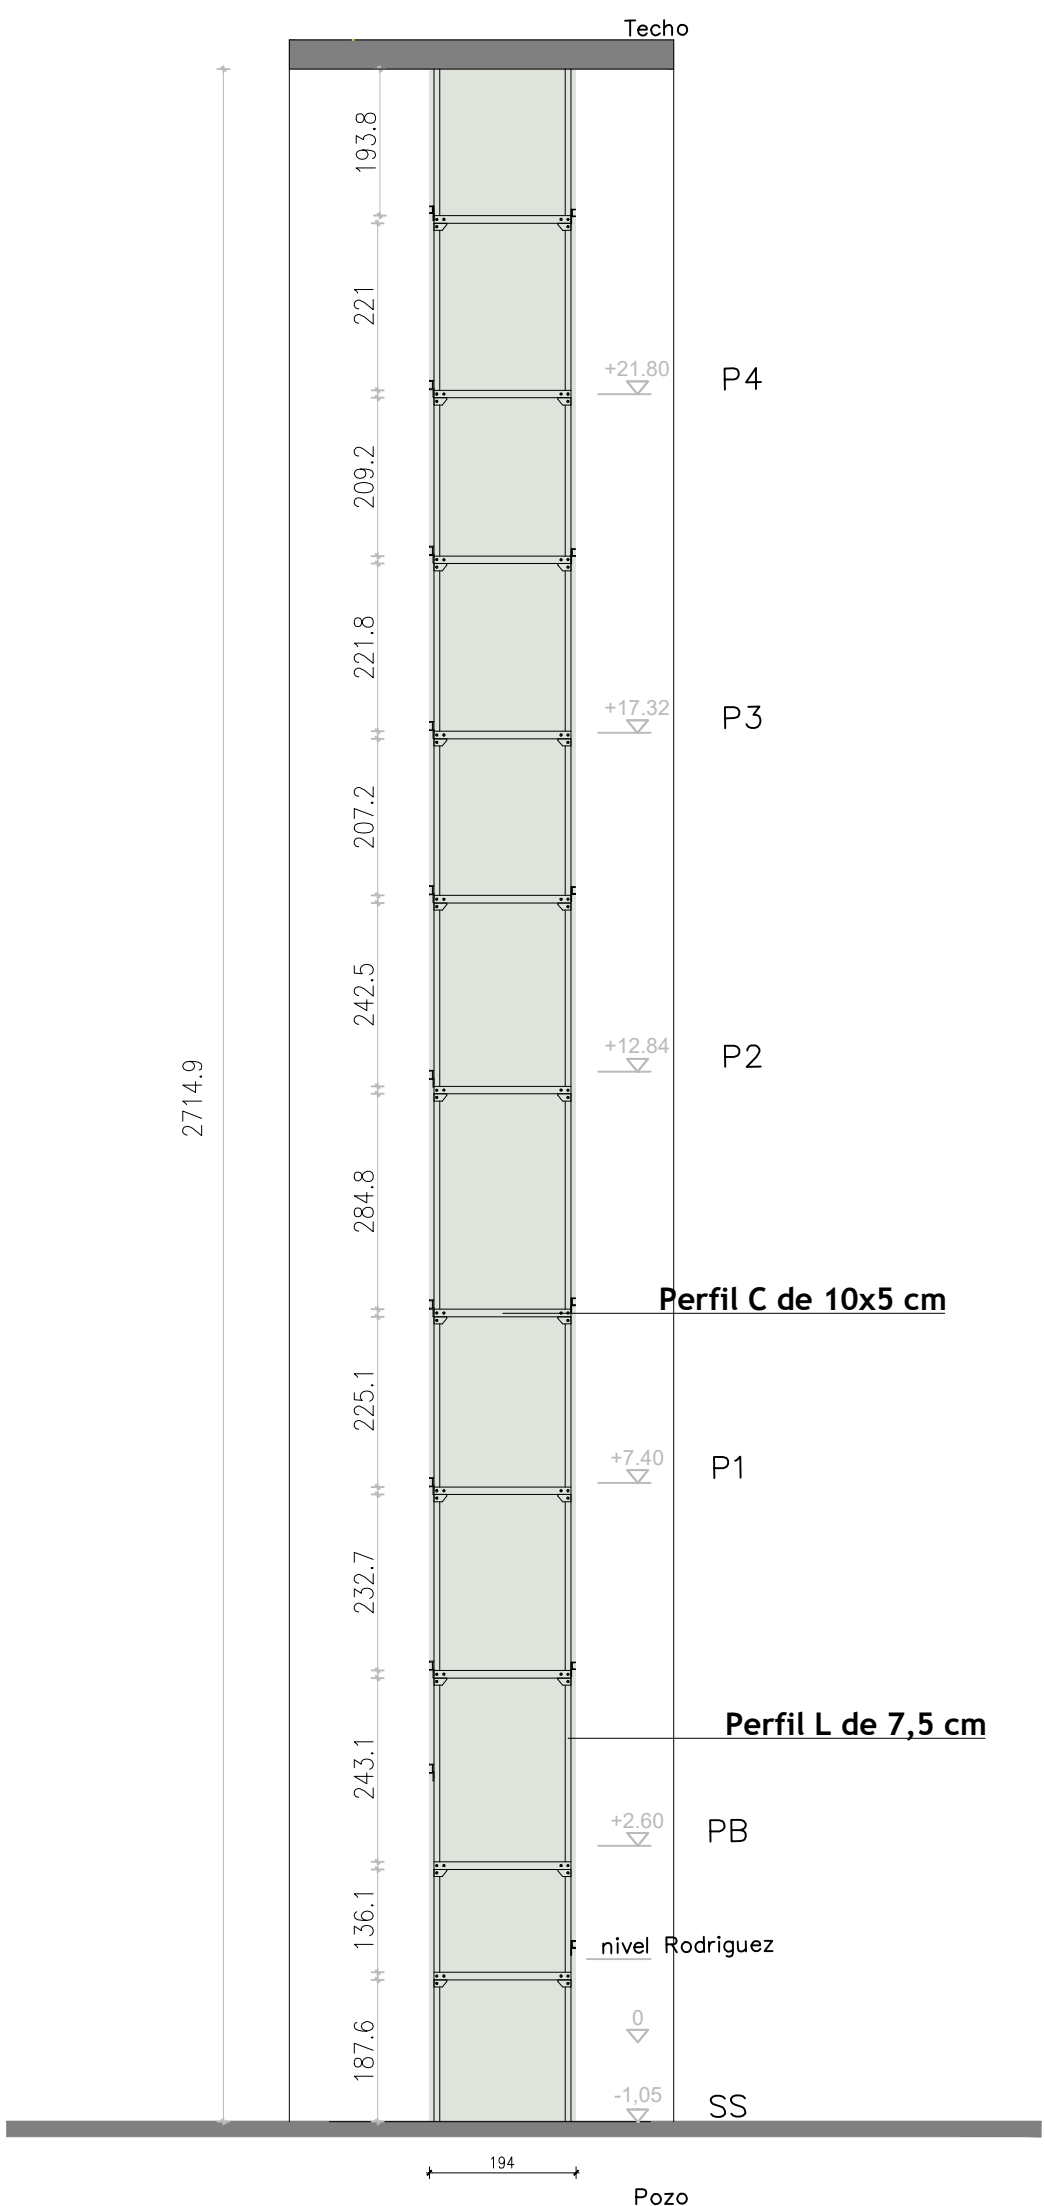


Vista lateral (lado 18 de julio)
esc. 1/100

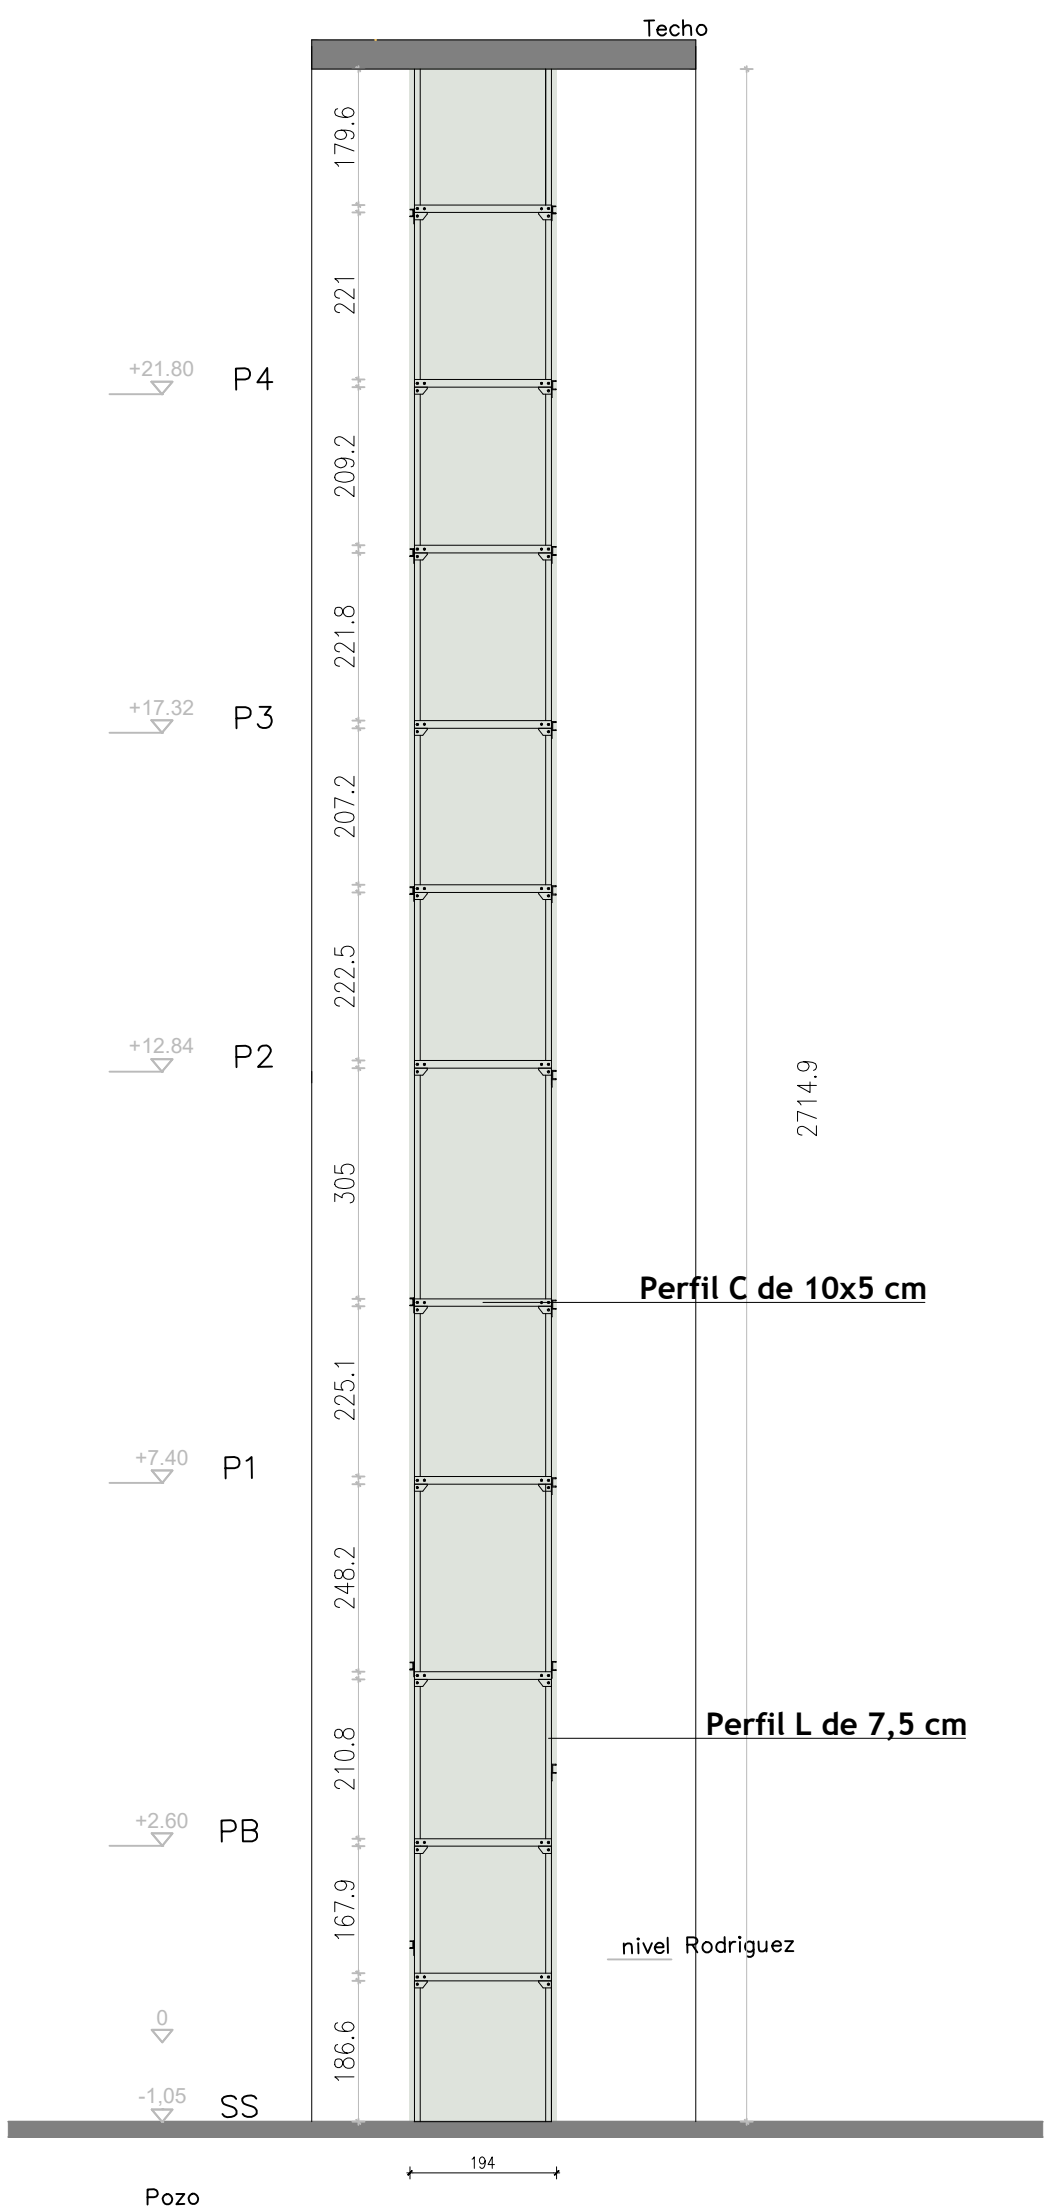

Vista lateral (lado guayabo)
esc. 1/100

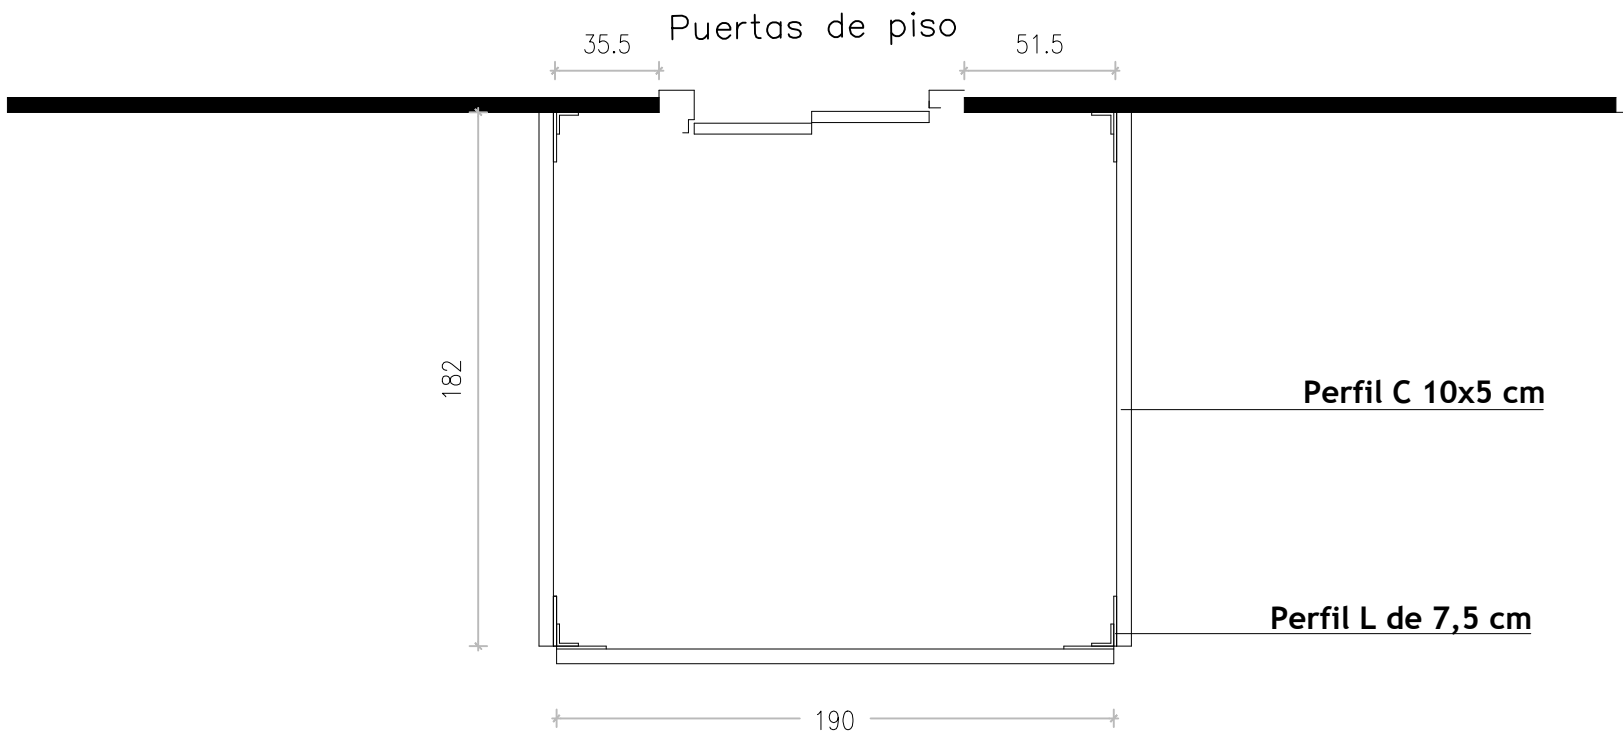

Vista superior
esc. 1/25

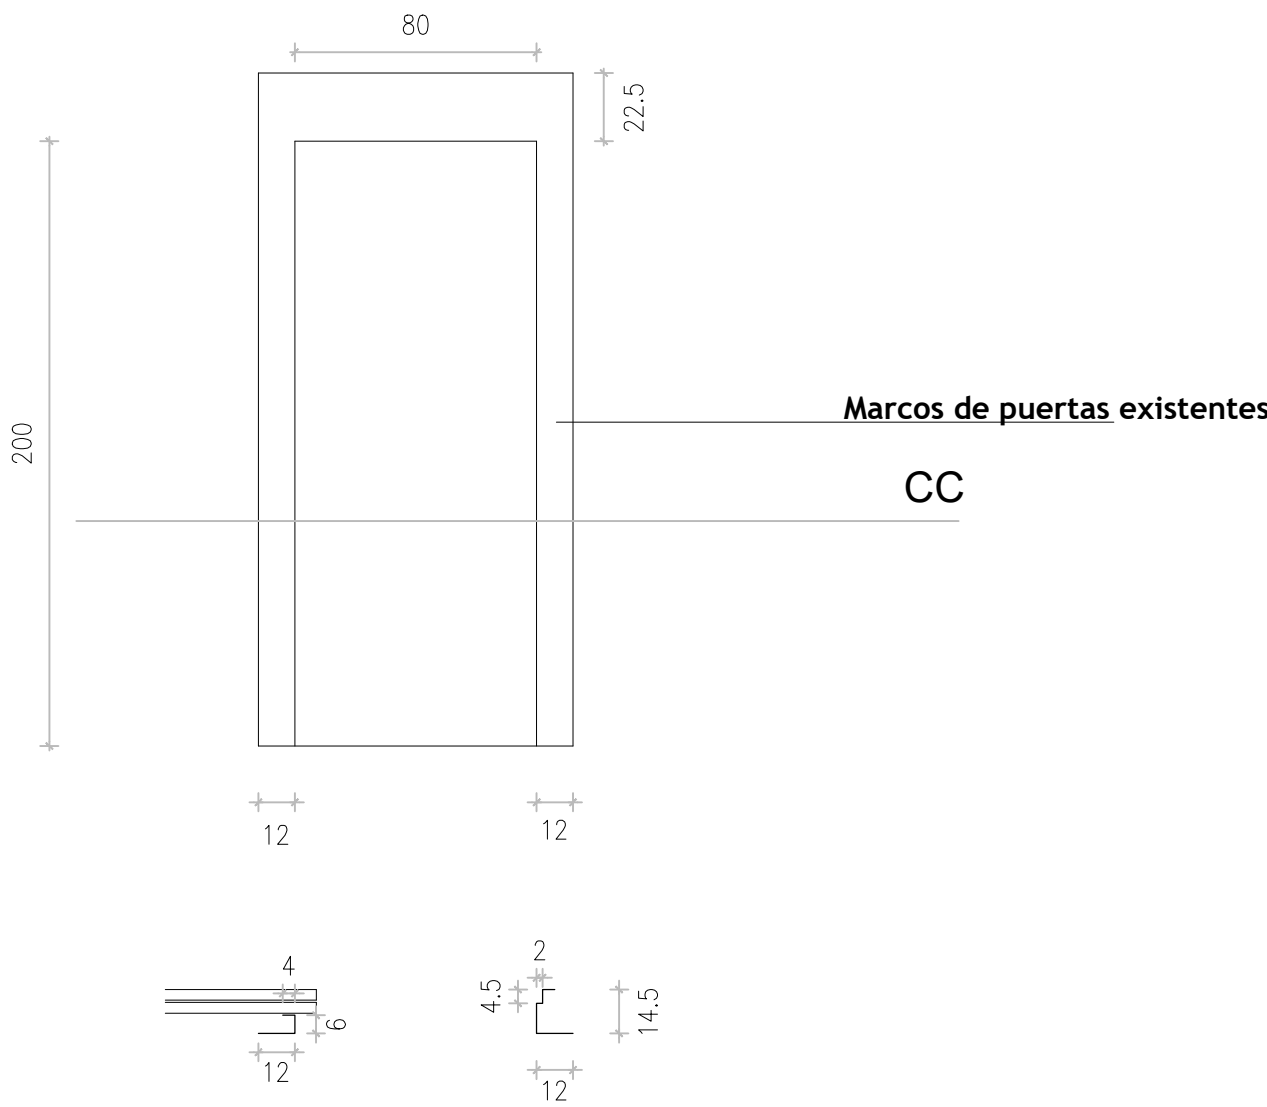

Detalle de marcos de puertas
esc. 1/25

Superficie a revestir