




CORTE AA  
ESC: 1:100

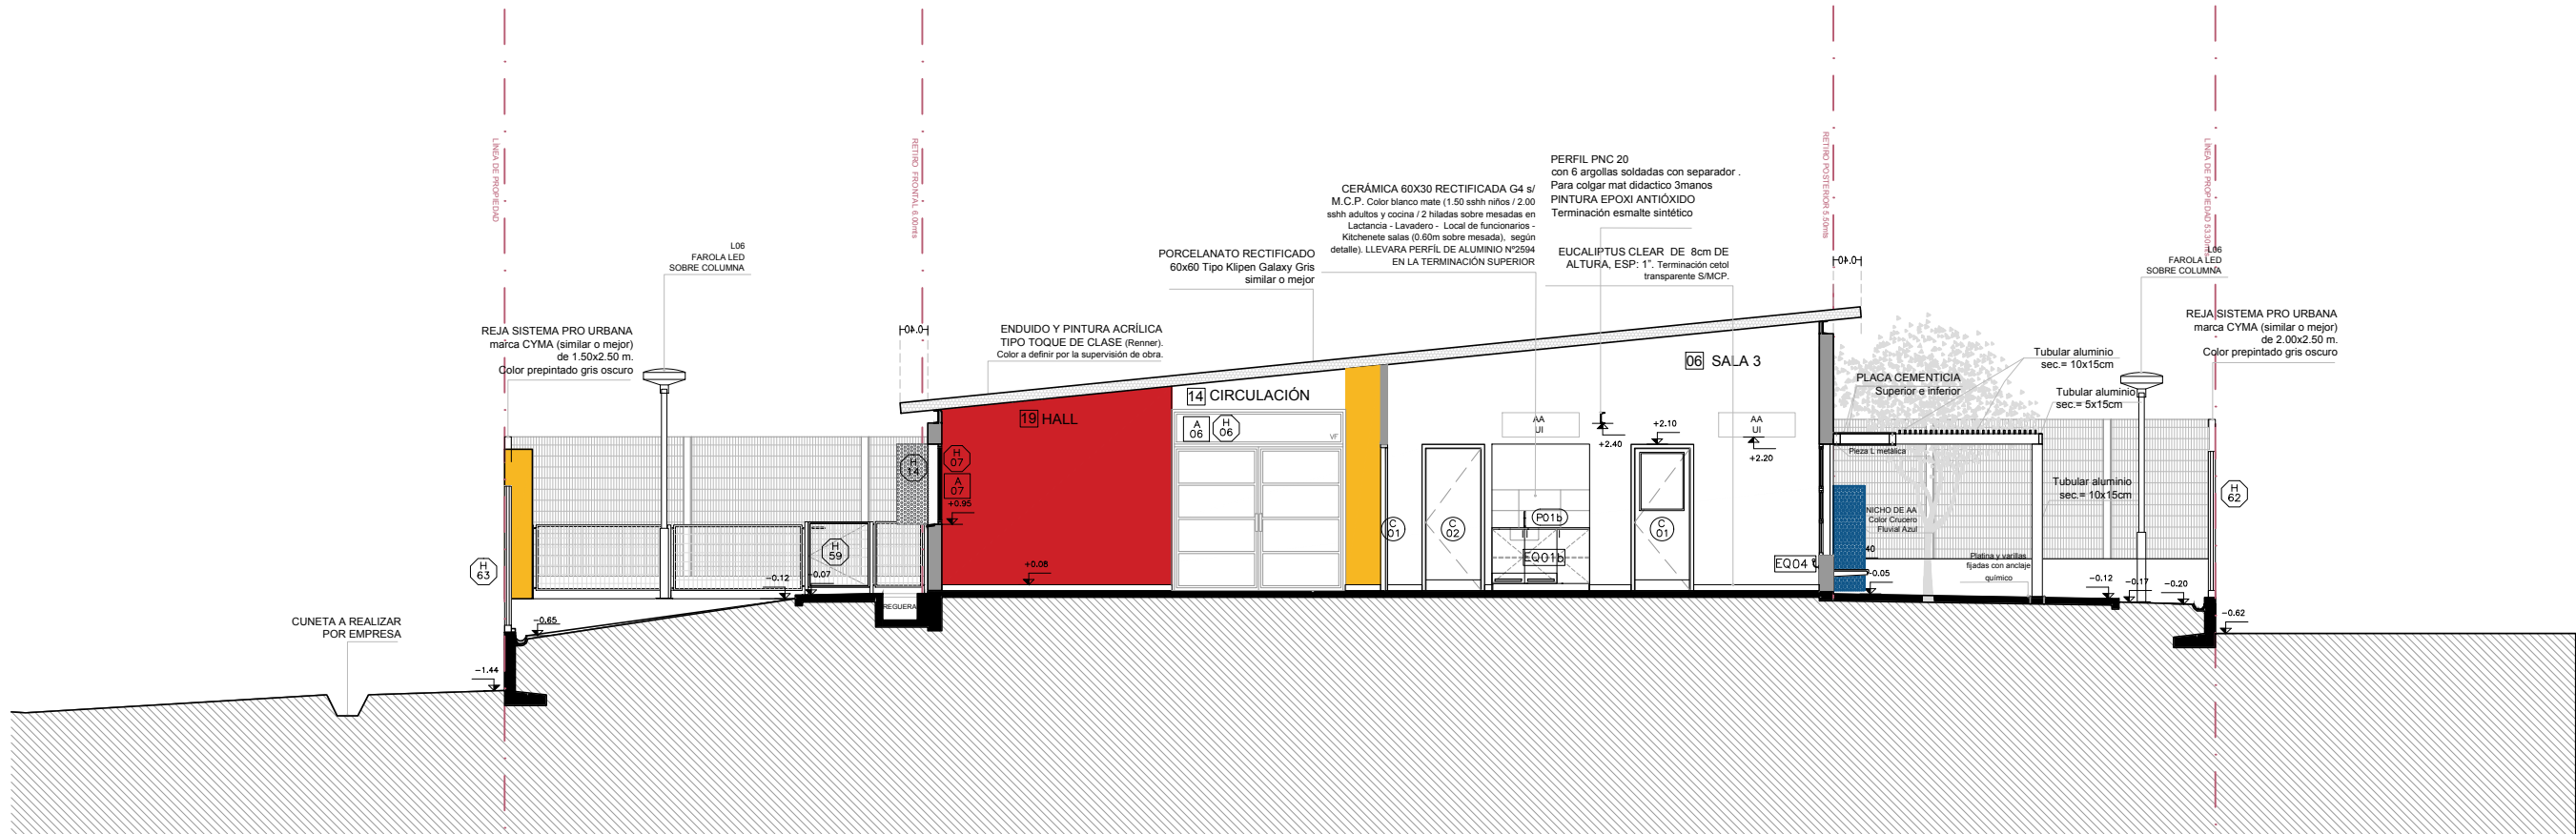


CORTE B-B  
ESC: 1:100

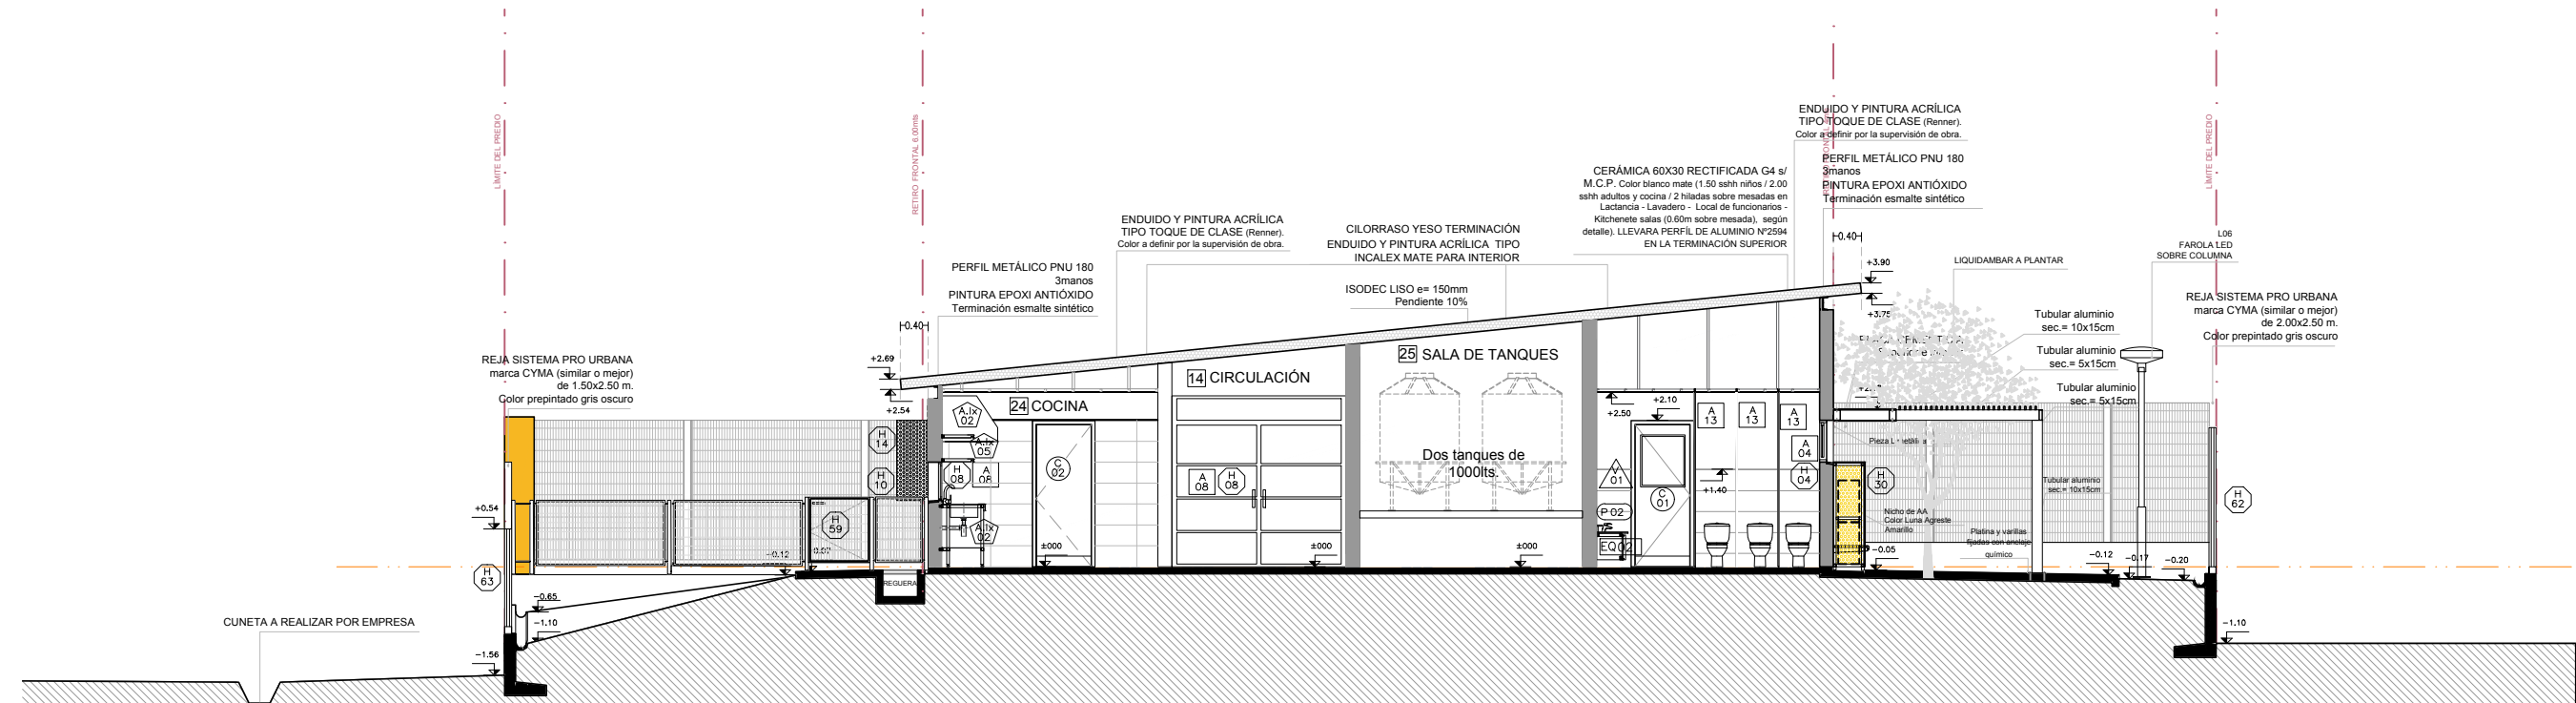

CORTE D-D  
ESC: 1:100

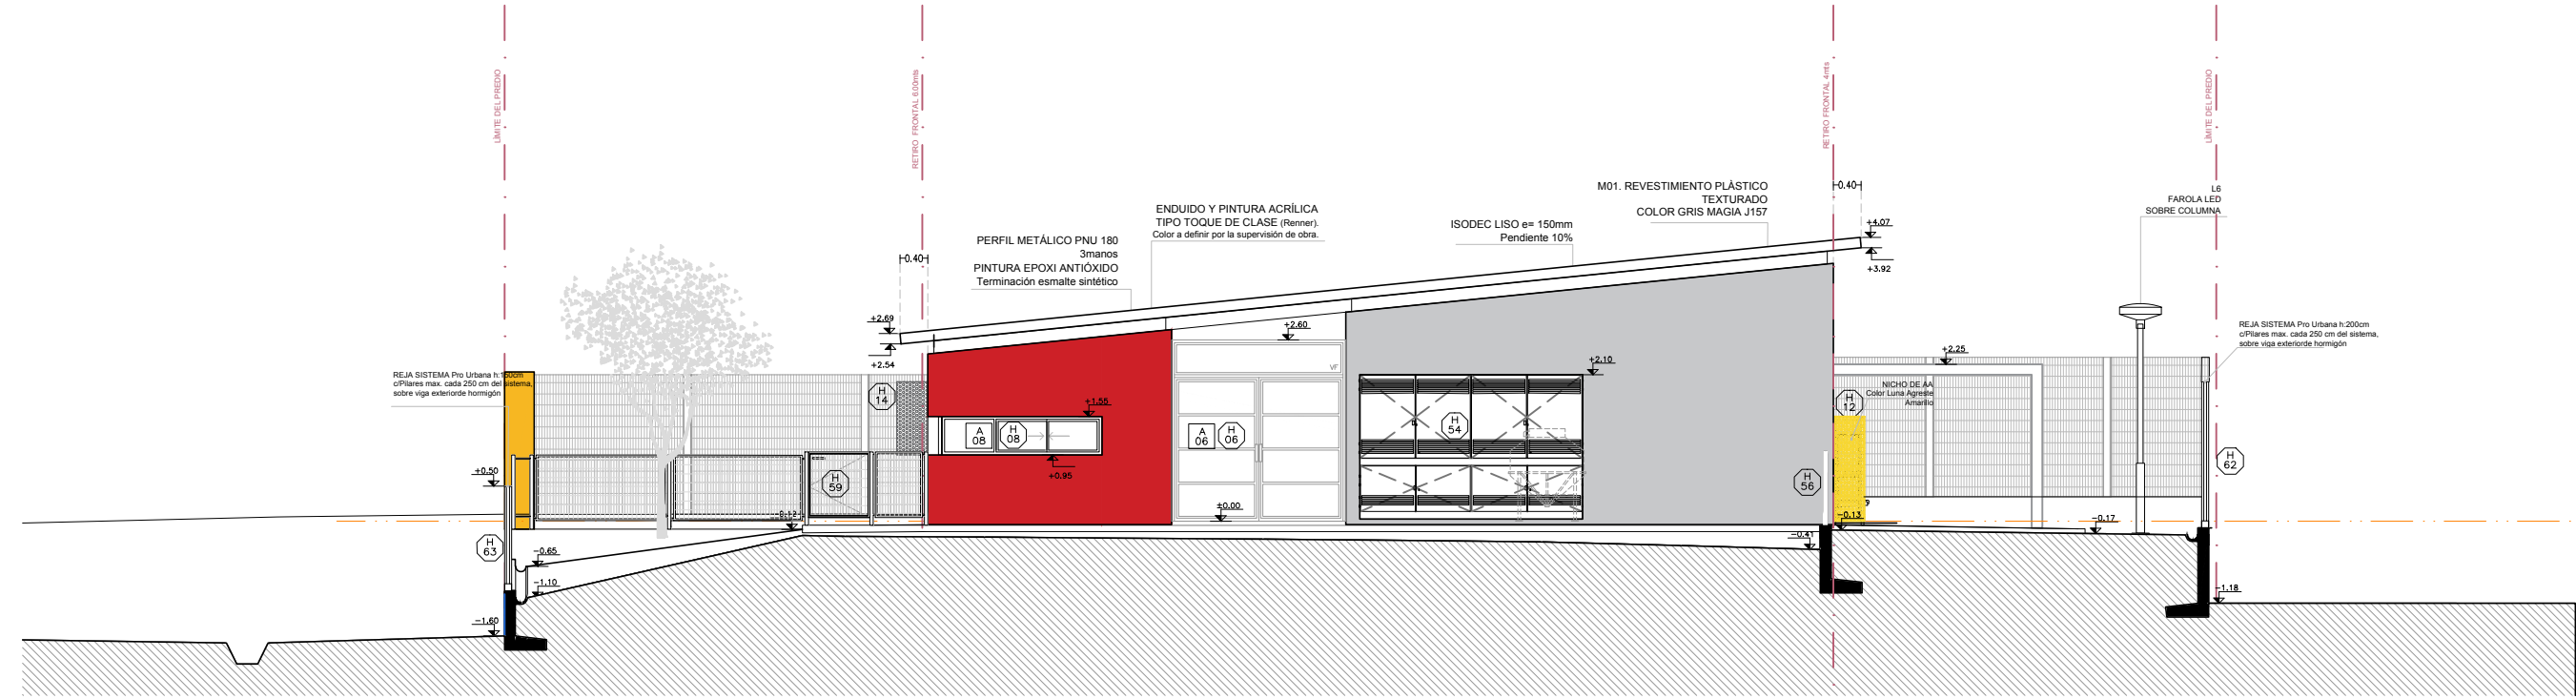

FACHADA SUR-ESTE  
ESC: 1:100

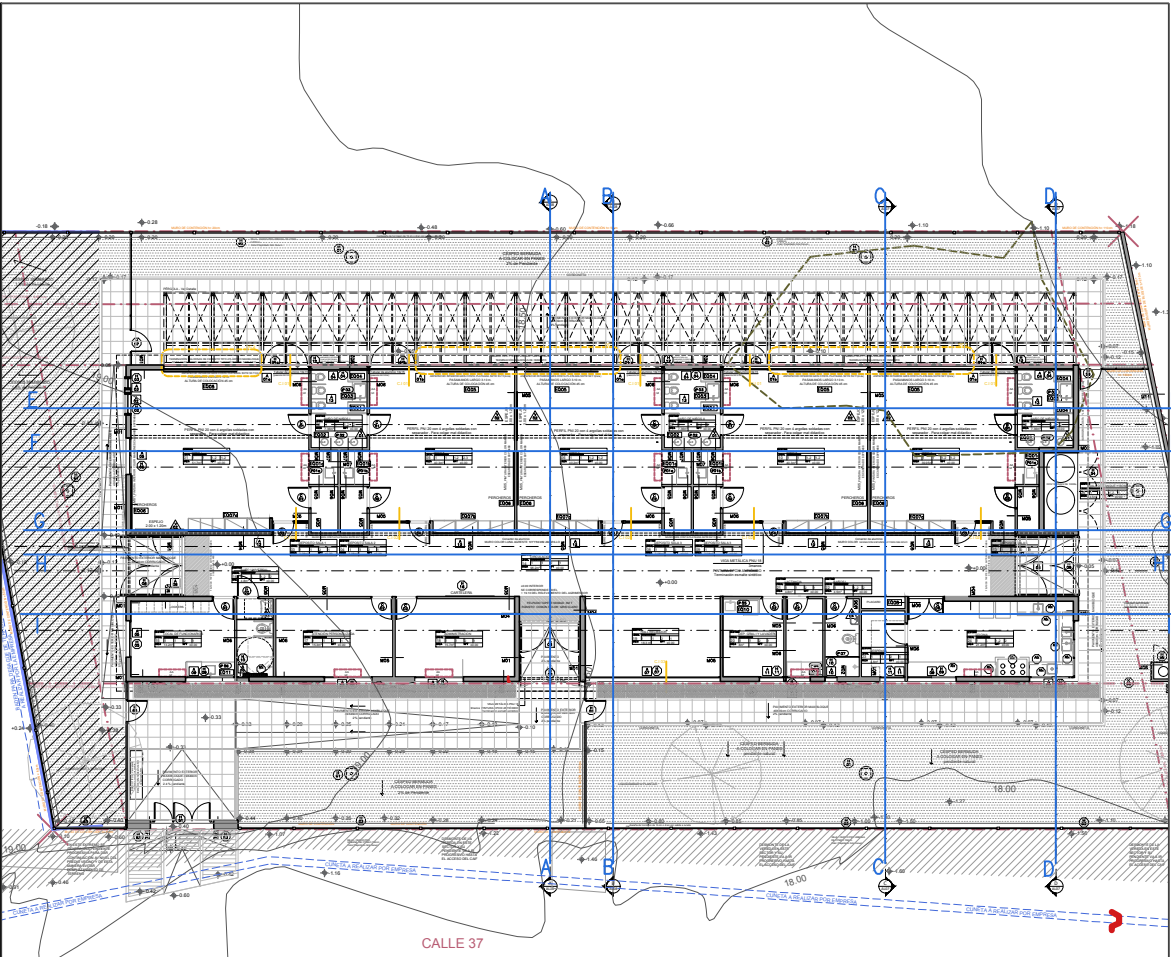

NOTA IMPORTANTE:  
TODAS LAS DIMENSIONES QUEDAN SUJETAS A VERIFICACIÓN EN OBRA. LAS DIMENSIONES QUE APARECEN EN EL PLANO SON INDICATIVAS

EL ±0.00 SE CORRESPONDE A LA CURVA + 10.20 DEL PLANO DEL RELEVAMIENTO DEL AGRIMENSOR COINCIDENTE CON EL NPT INTERIOR DE P.B DEL EDIFICIO

Anteproyecto		CAIF BALNEARIO BUENOS AIRES	
DIRECCIÓN: Barrio San Juan del Este		RESPONSABLE TÉCNICO	
PACRON: 28733		NOMBRE	
LLAMADO: CÓDIGO DE OBRA: 116 FT TP MA		Mati: MAIL	
FECHA REALIZACIÓN:		Tel.: TEL_CEL	
REVISIÓN 1		TÉCNICO ASESOR	
2		NOMBRE	
3		Mati: XIG.COM	
4		Tel.: TEL_CEL	
5			
Rubro			
ALBAÑILERÍA			
ESCALA: 1:100		ARCHIVO: CAIF BALNEARIO BUENOS AIRES_Altazora_Cortes	
Lámina			
FACHADA SURESTE Y CORTES 1:100			