




FACHADA NOR-OESTE  
ESC: 1:100

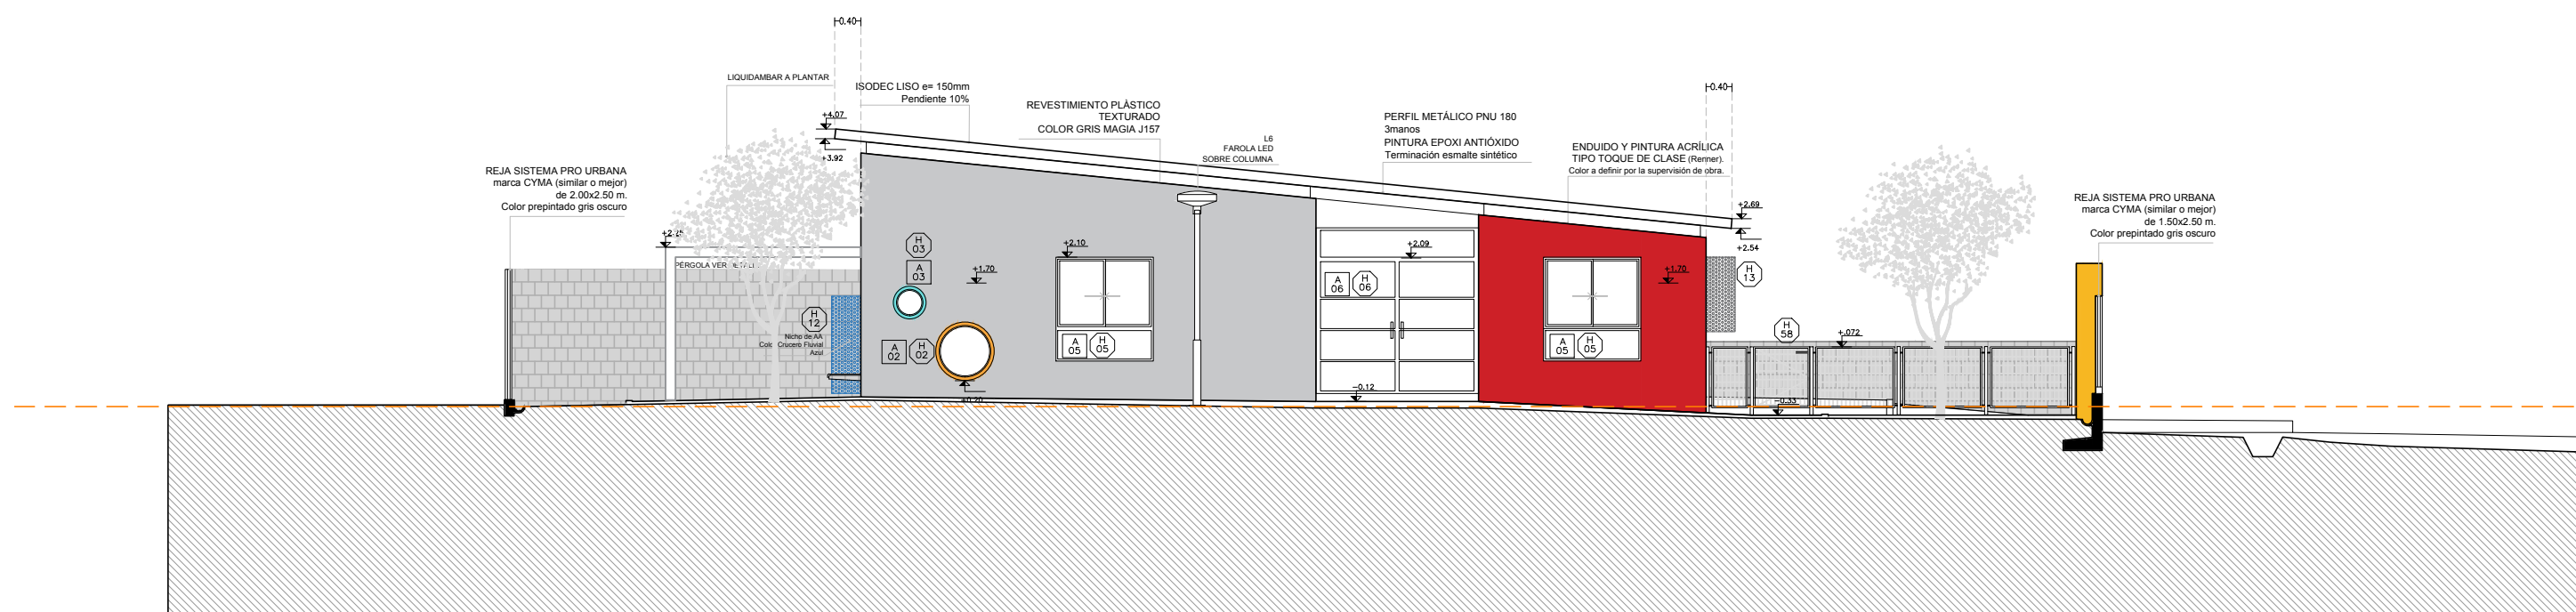

FACHADA NOR-OESTE  
ESC: 1:100

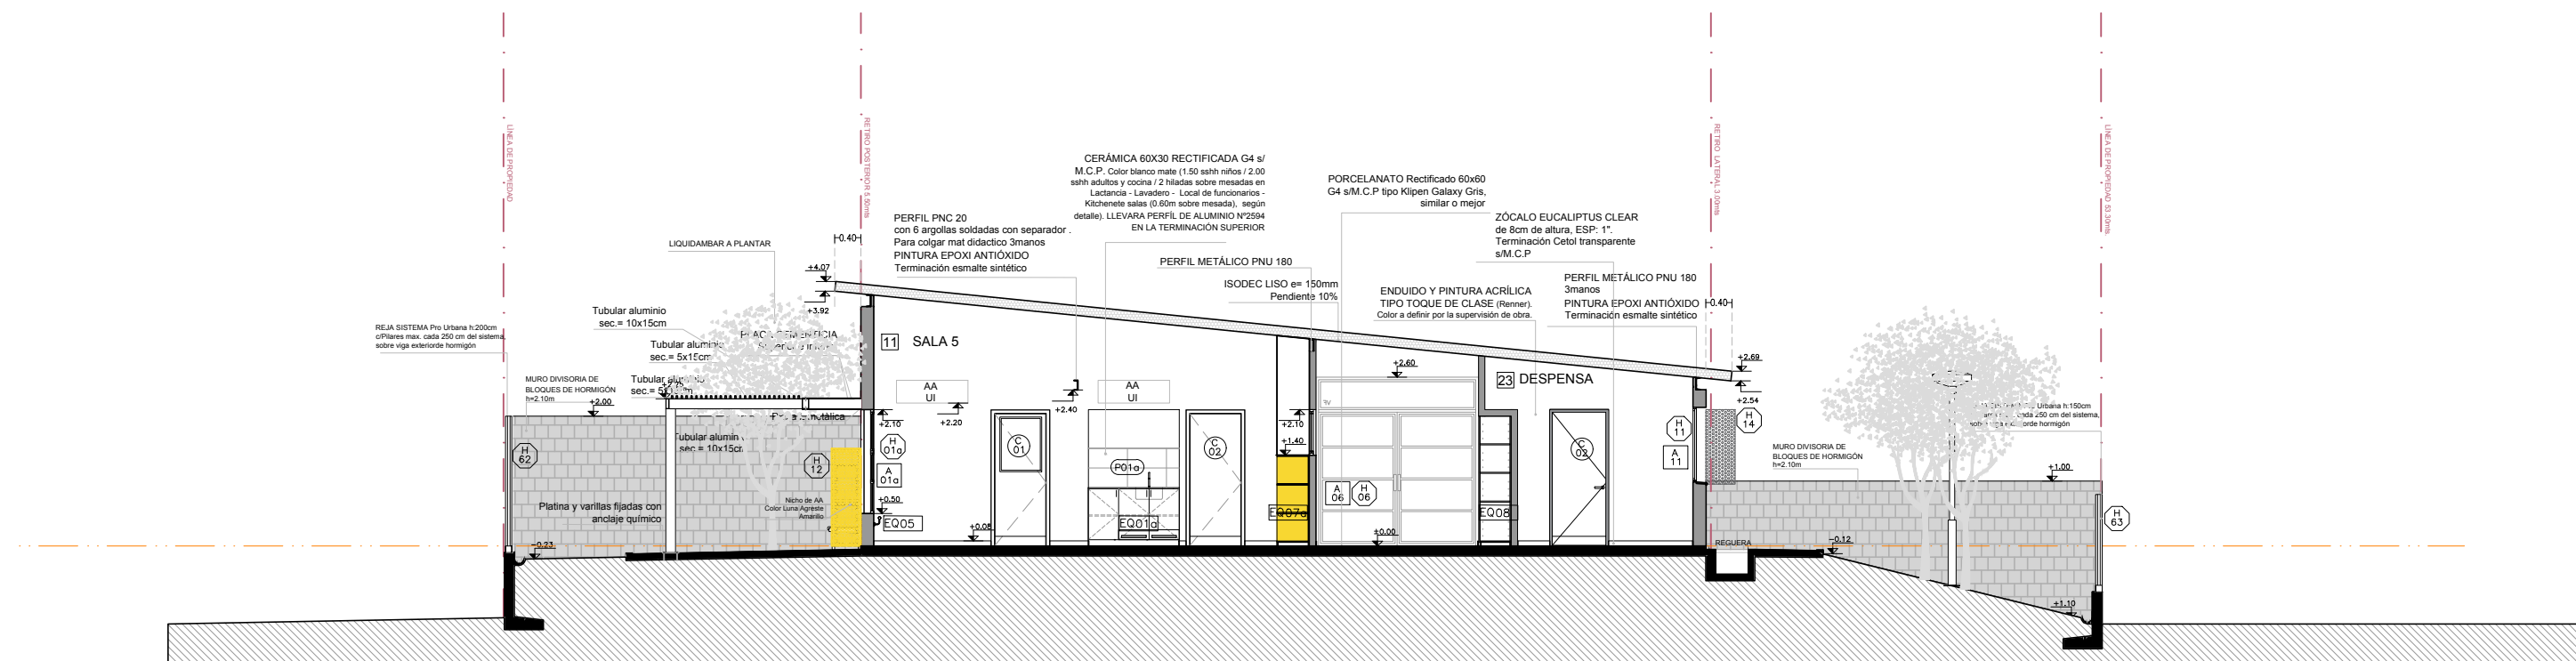

CORTE C-C  
ESC: 1:100

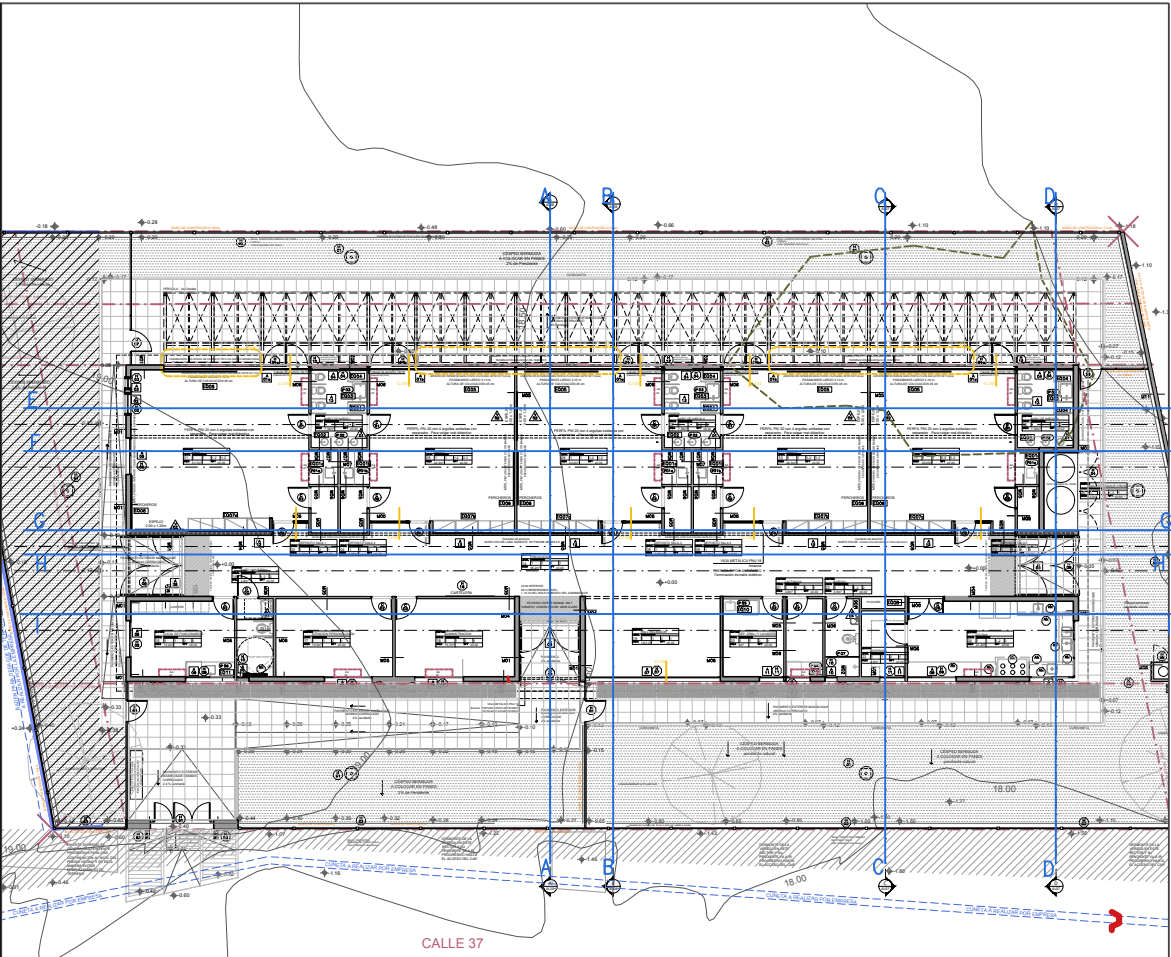

NOTA IMPORTANTE:  
  
TODAS LAS DIMENSIONES QUEDAN SUJETAS  
A VERIFICACIÓN EN OBRA. LAS DIMENSIONES  
QUE APARECEN EN EL PLANO SON INDICATIVAS

EL ±0.00 SE CORRESPONDE A LA CURVA + 10.20 DEL  
PLANO DEL RELEVAMIENTO DEL AGRIMENSOR  
COINCIDENTE CON EL NPT INTERIOR DE P.B DEL EDIFICIO

Anteproyecto		RESPONSABLE TECNICO	
CAIF BALNEARIO BUENOS AIRES		NOMBRE	
DIRECCIÓN: Barrio San Juan del Este		Mail: MAIL	
PADRON: 28733		Tel.: TEL_CEL	
LLAMADO: CÓDIGO DE OBRA: 116 FT TP MA		TECNICO ASESOR	
FECHA REALIZACIÓN:		NOMBRE	
REVISIÓN 1		Mail: XGB.COM	
2		Tel.: TEL_CEL	
3			
4			
5			
Rubro			
ALBAÑILERÍA			
ESCALA: 1:100		ARCHIVO: CAIF BALNEARIO BUENOS AIRES_Altavoz_Cortes	
Lámina			
FACHADA NOR-OESTE Y CORTES 1:100			