


CORTE AA

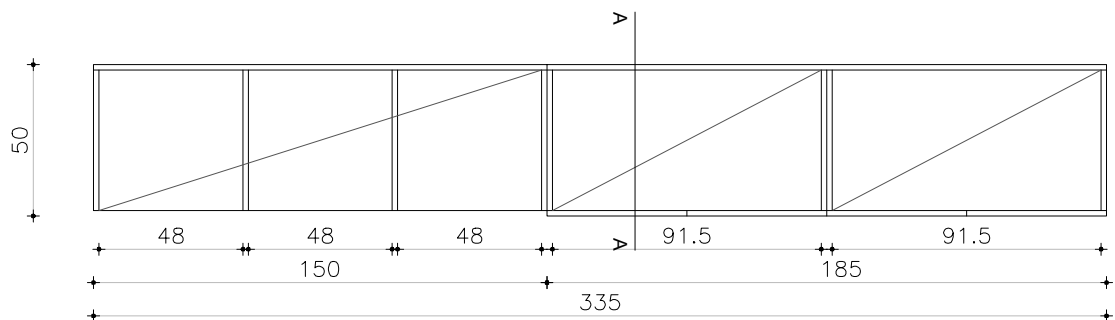

## PLANTA

COLOR MELAMINICO:

AMARILLO - SALA 2  
AZUL - SALA 4

NOTA

. TODAS LAS MEDIDAS SE VERIFICARÁN EN OBRA.

## ARMARIOS

ESCALA 1/25

TIPO	EQ07a	CANTIDAD	2	UBICACIÓN	SALA 2 Y 4
PUERTA	FRENTE : ESPESOR 18MM				
	MATERIAL MDF LAMINADO EN MELAMÍNICO COLOR: AMARILLO - SALA 2 / AZUL - SALA 4				
	CANTOS ABS 2MM COLOR A CORDE AL MATERIAL				
	HERRAJES: TIRADORES DIDHEYA i-1260/ BISAGRAS CON AMORTIGUACIÓN HÅFELE.				
	CERRADURAS				

PARANTES VERTICALES INTERIORES PLACA DE MDF 18MM LAMINADO EN MELAMÍNICO (COLOR ROJO/ AZUL)	CANTOS ABS 2MM
ESTANTES INTERIORES PLACA DE MDF 18MM LAMINADO EN MELAMÍNICO	CANTOS ABS 2MM

OBSERVACIONES: lleva liston de madera masiza rehundido 7 cm y altura 6 cm en la parte inferior