



LC-C01 - Los Corderos Colector 01

ESCALA HORIZONTAL: 1:1000
ESCALA VERTICAL: 1:100

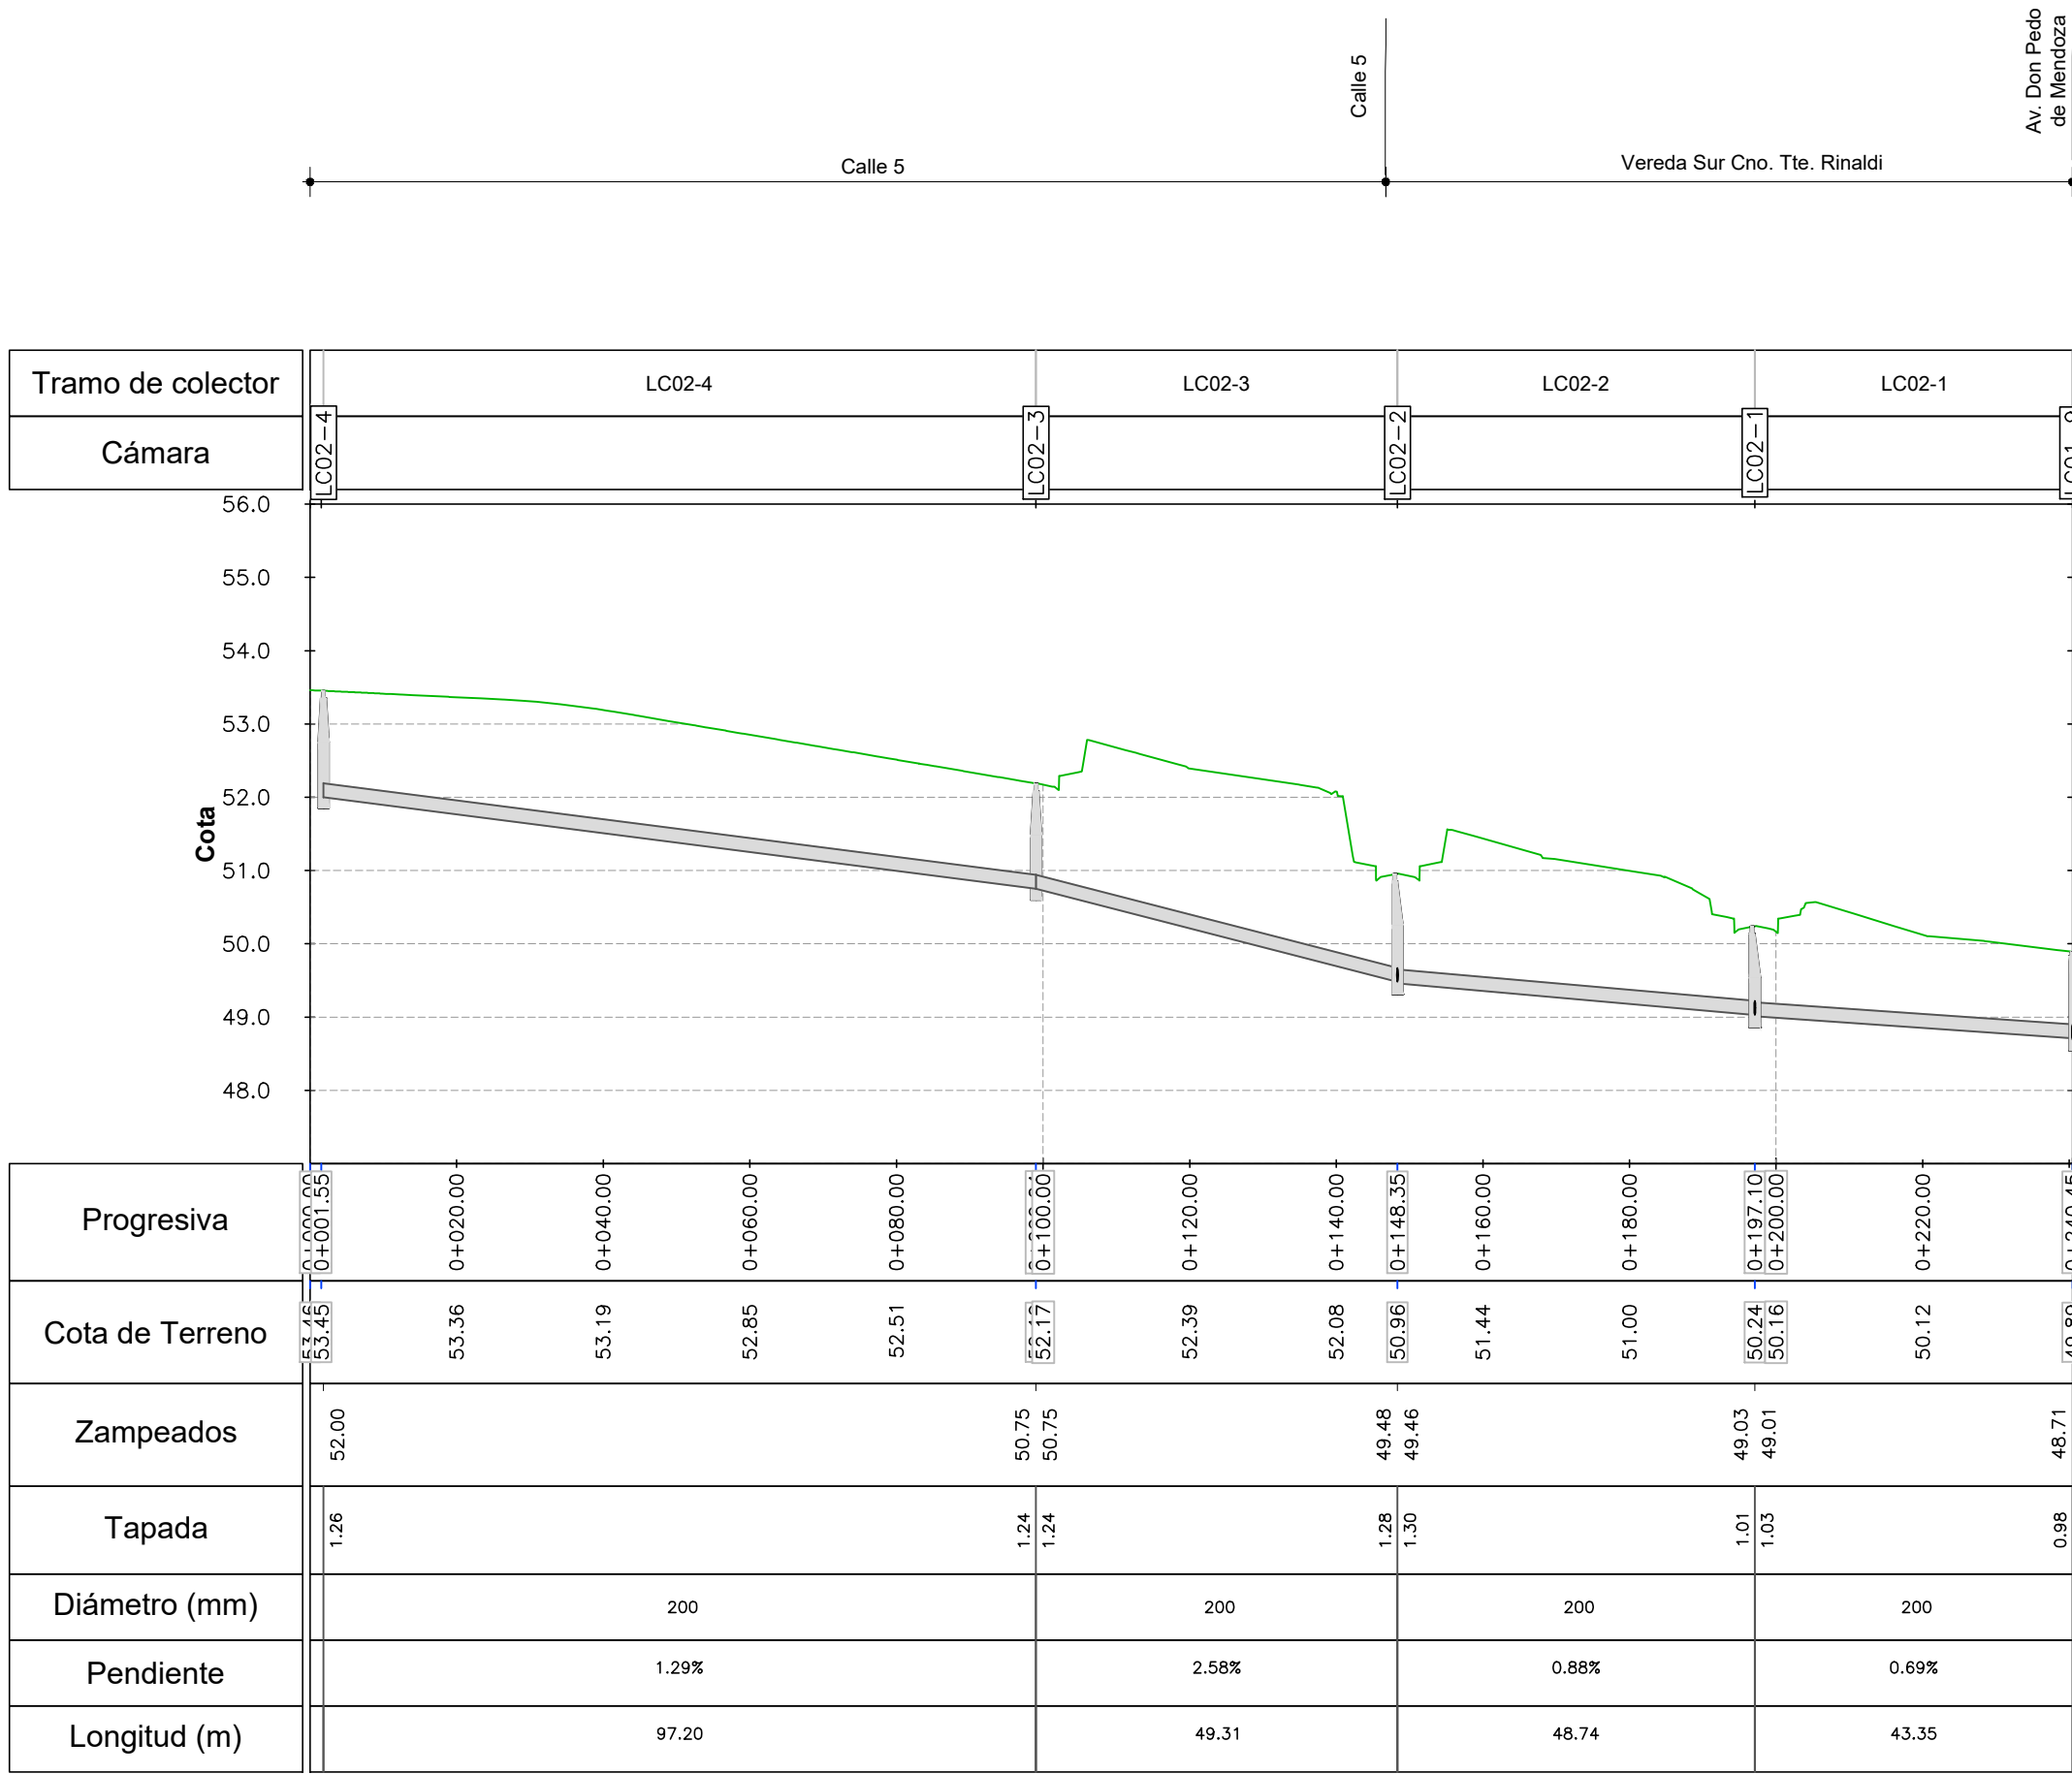


LC-C02 - Los Corderos Colector 02

ESCALA HORIZONTAL: 1:1000
ESCALA VERTICAL: 1:100

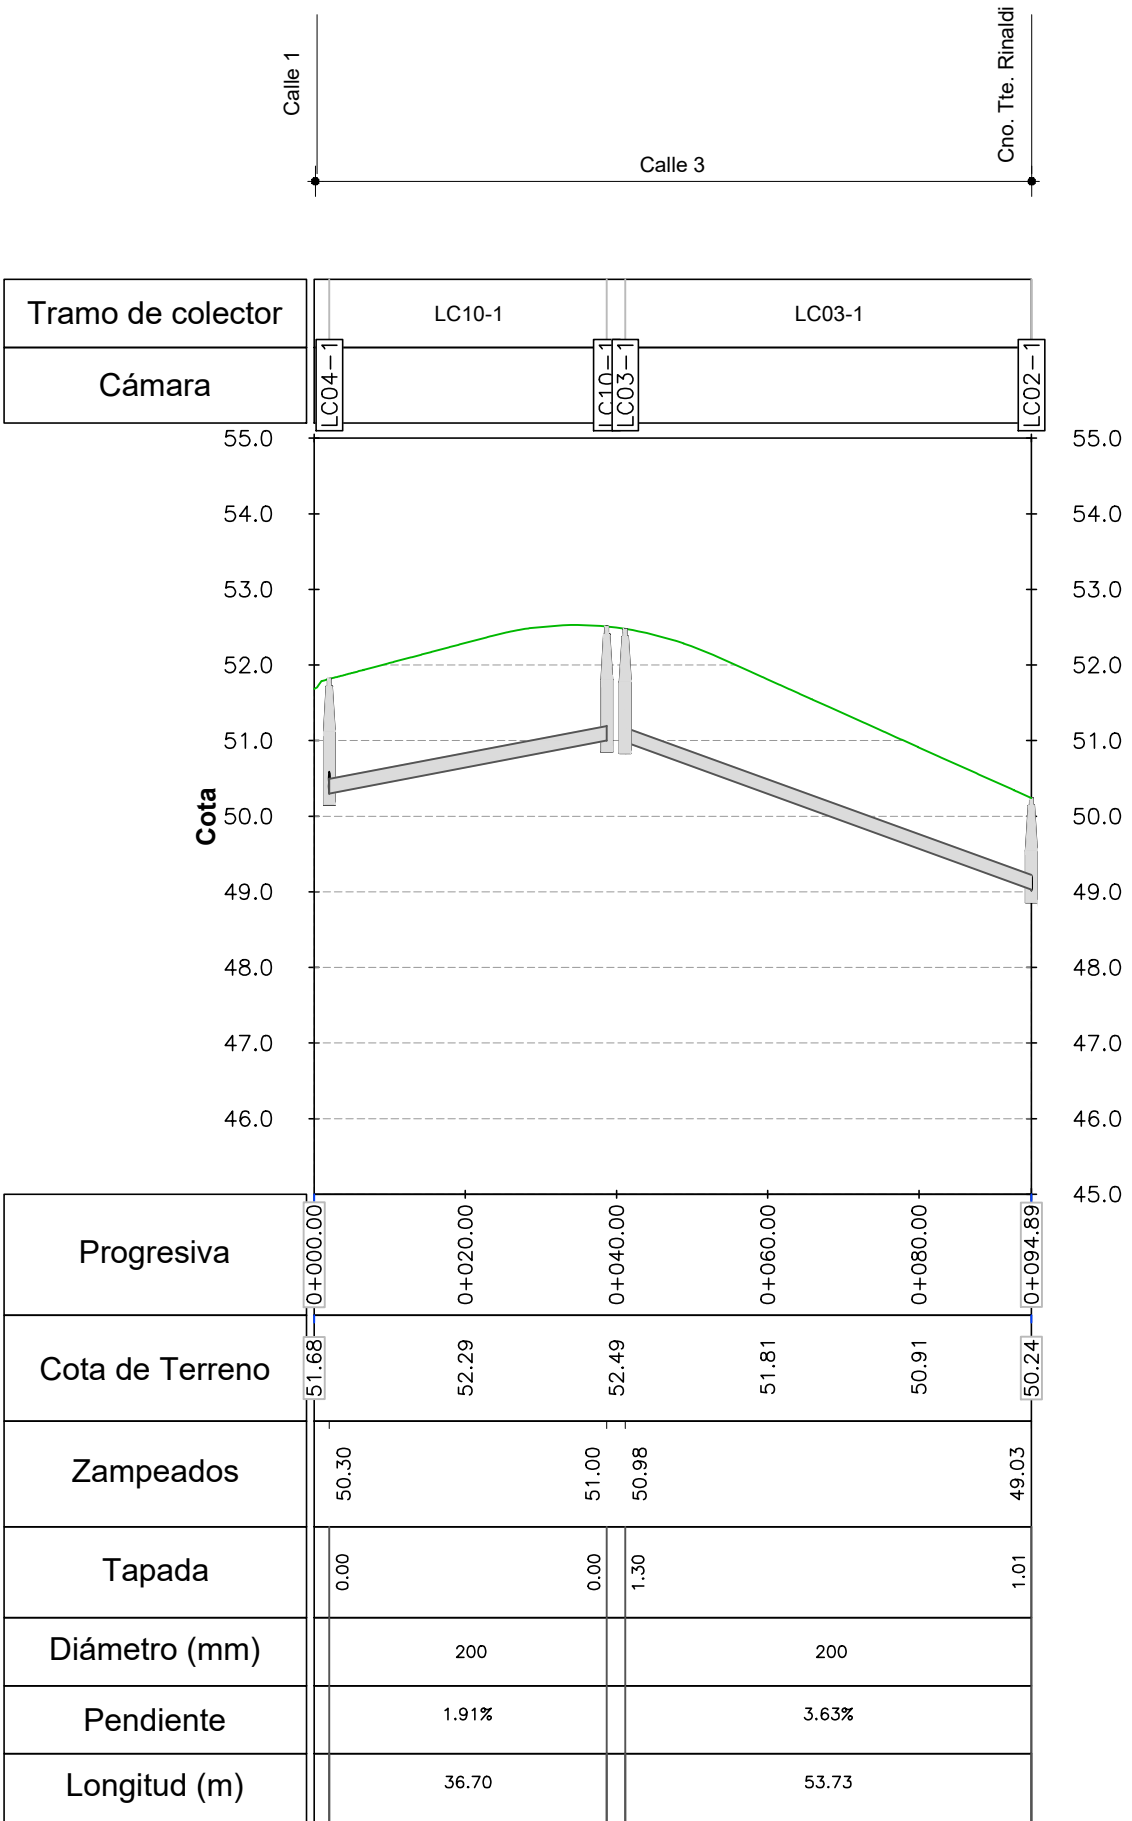


LC-C03 - Los Corderos Colector 03

ESCALA HORIZONTAL: 1:1000
ESCALA VERTICAL: 1:100

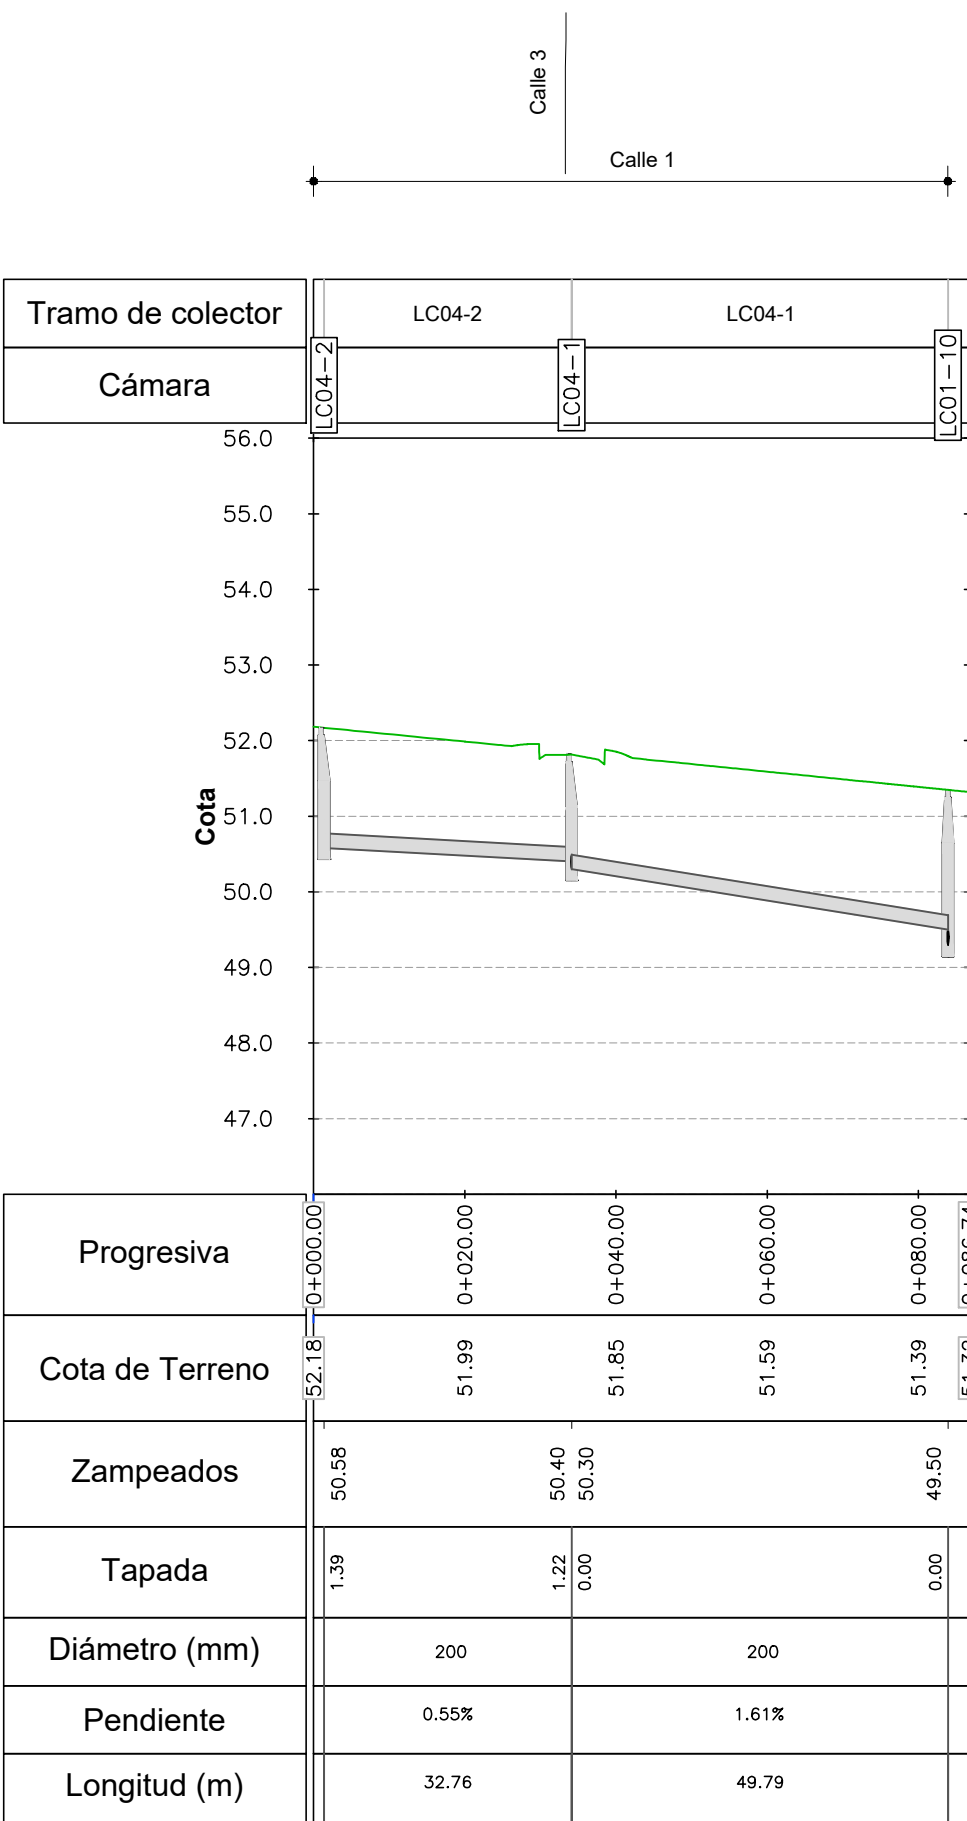

LC-C04 - Los Corderos Colector 04

ESCALA HORIZONTAL: 1:1000
ESCALA VERTICAL: 1:100

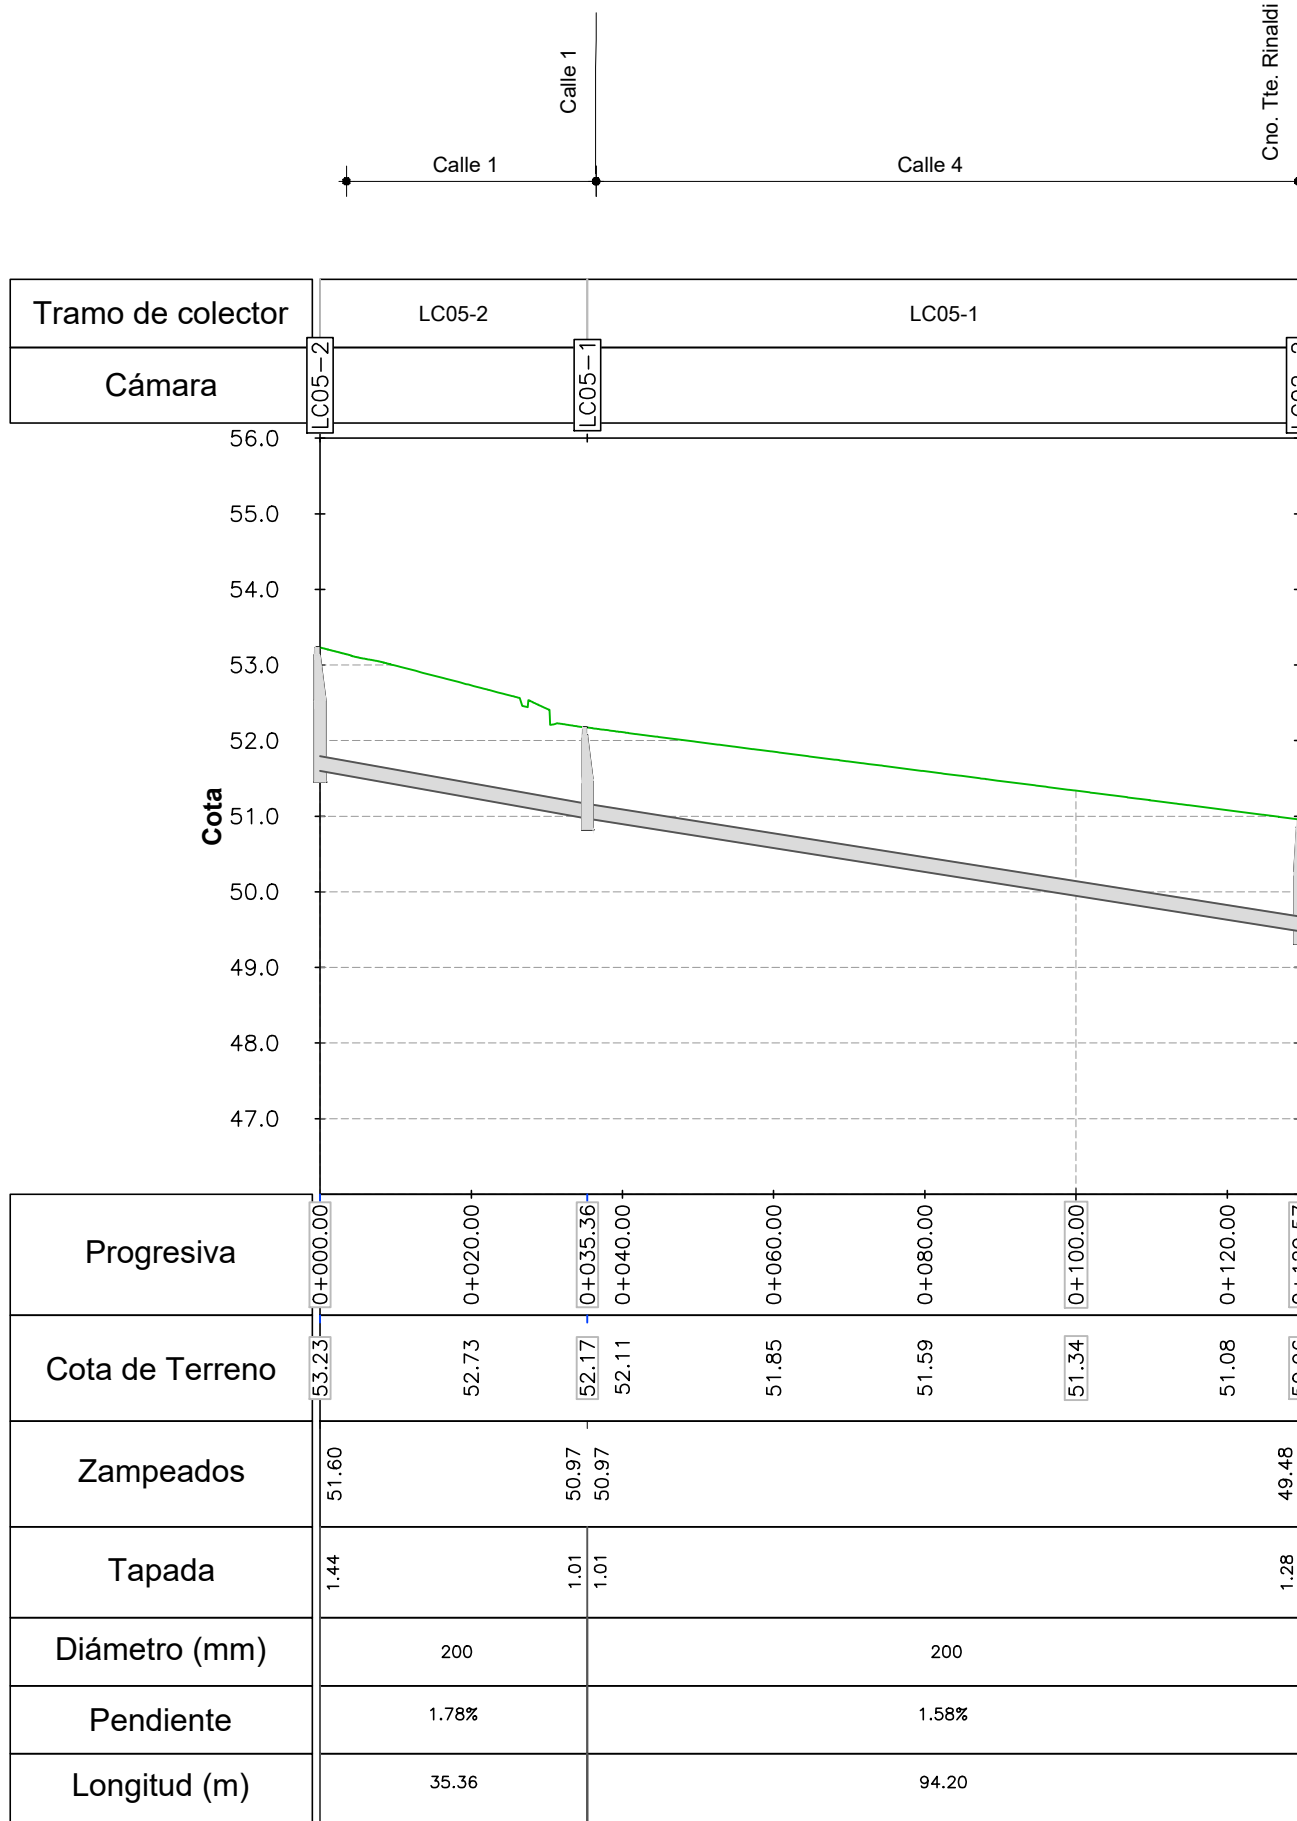

LC-C05 - Los Corderos Colector 05

ESCALA HORIZONTAL: 1:1000
ESCALA VERTICAL: 1:100

REFERENCIAS	
SÍMBOLO	DENOMINACIÓN
	TERRENO PROYECTADO
	CÁMARA DE INSPECCIÓN PROYECTADA
	COLECTOR DE SANEAMIENTO PROYECTADO

NOTAS

- LAS COTAS PLANIMÉTRICAS ESTÁN EXPRESADAS EN METROS.
- LOS NIVELES ALTIMÉTRICOS ESTÁN EXPRESADOS EN METROS.

Coejecutor:	
Plano: SANEAMIENTO - LOS CORDEROS PERFILES	
Asentamiento: LOS CORDEROS	Nº Plano: S03-1
Ubicación: MONTEVIDEO	
Escala: INDICADAS	Fecha: SETIEMBRE 2023
Técnico: Ing. CORINA DÍAZ	Coordinador: Ing. JOSÉ VALENA
Firma:	Firma:
Equipo Técnico:	NA-LR-S01.dwg