



PLANTA NIVEL ±0.00  
DISTRIBUCIÓN Y REPLANTEO  
ESCALA 1:50

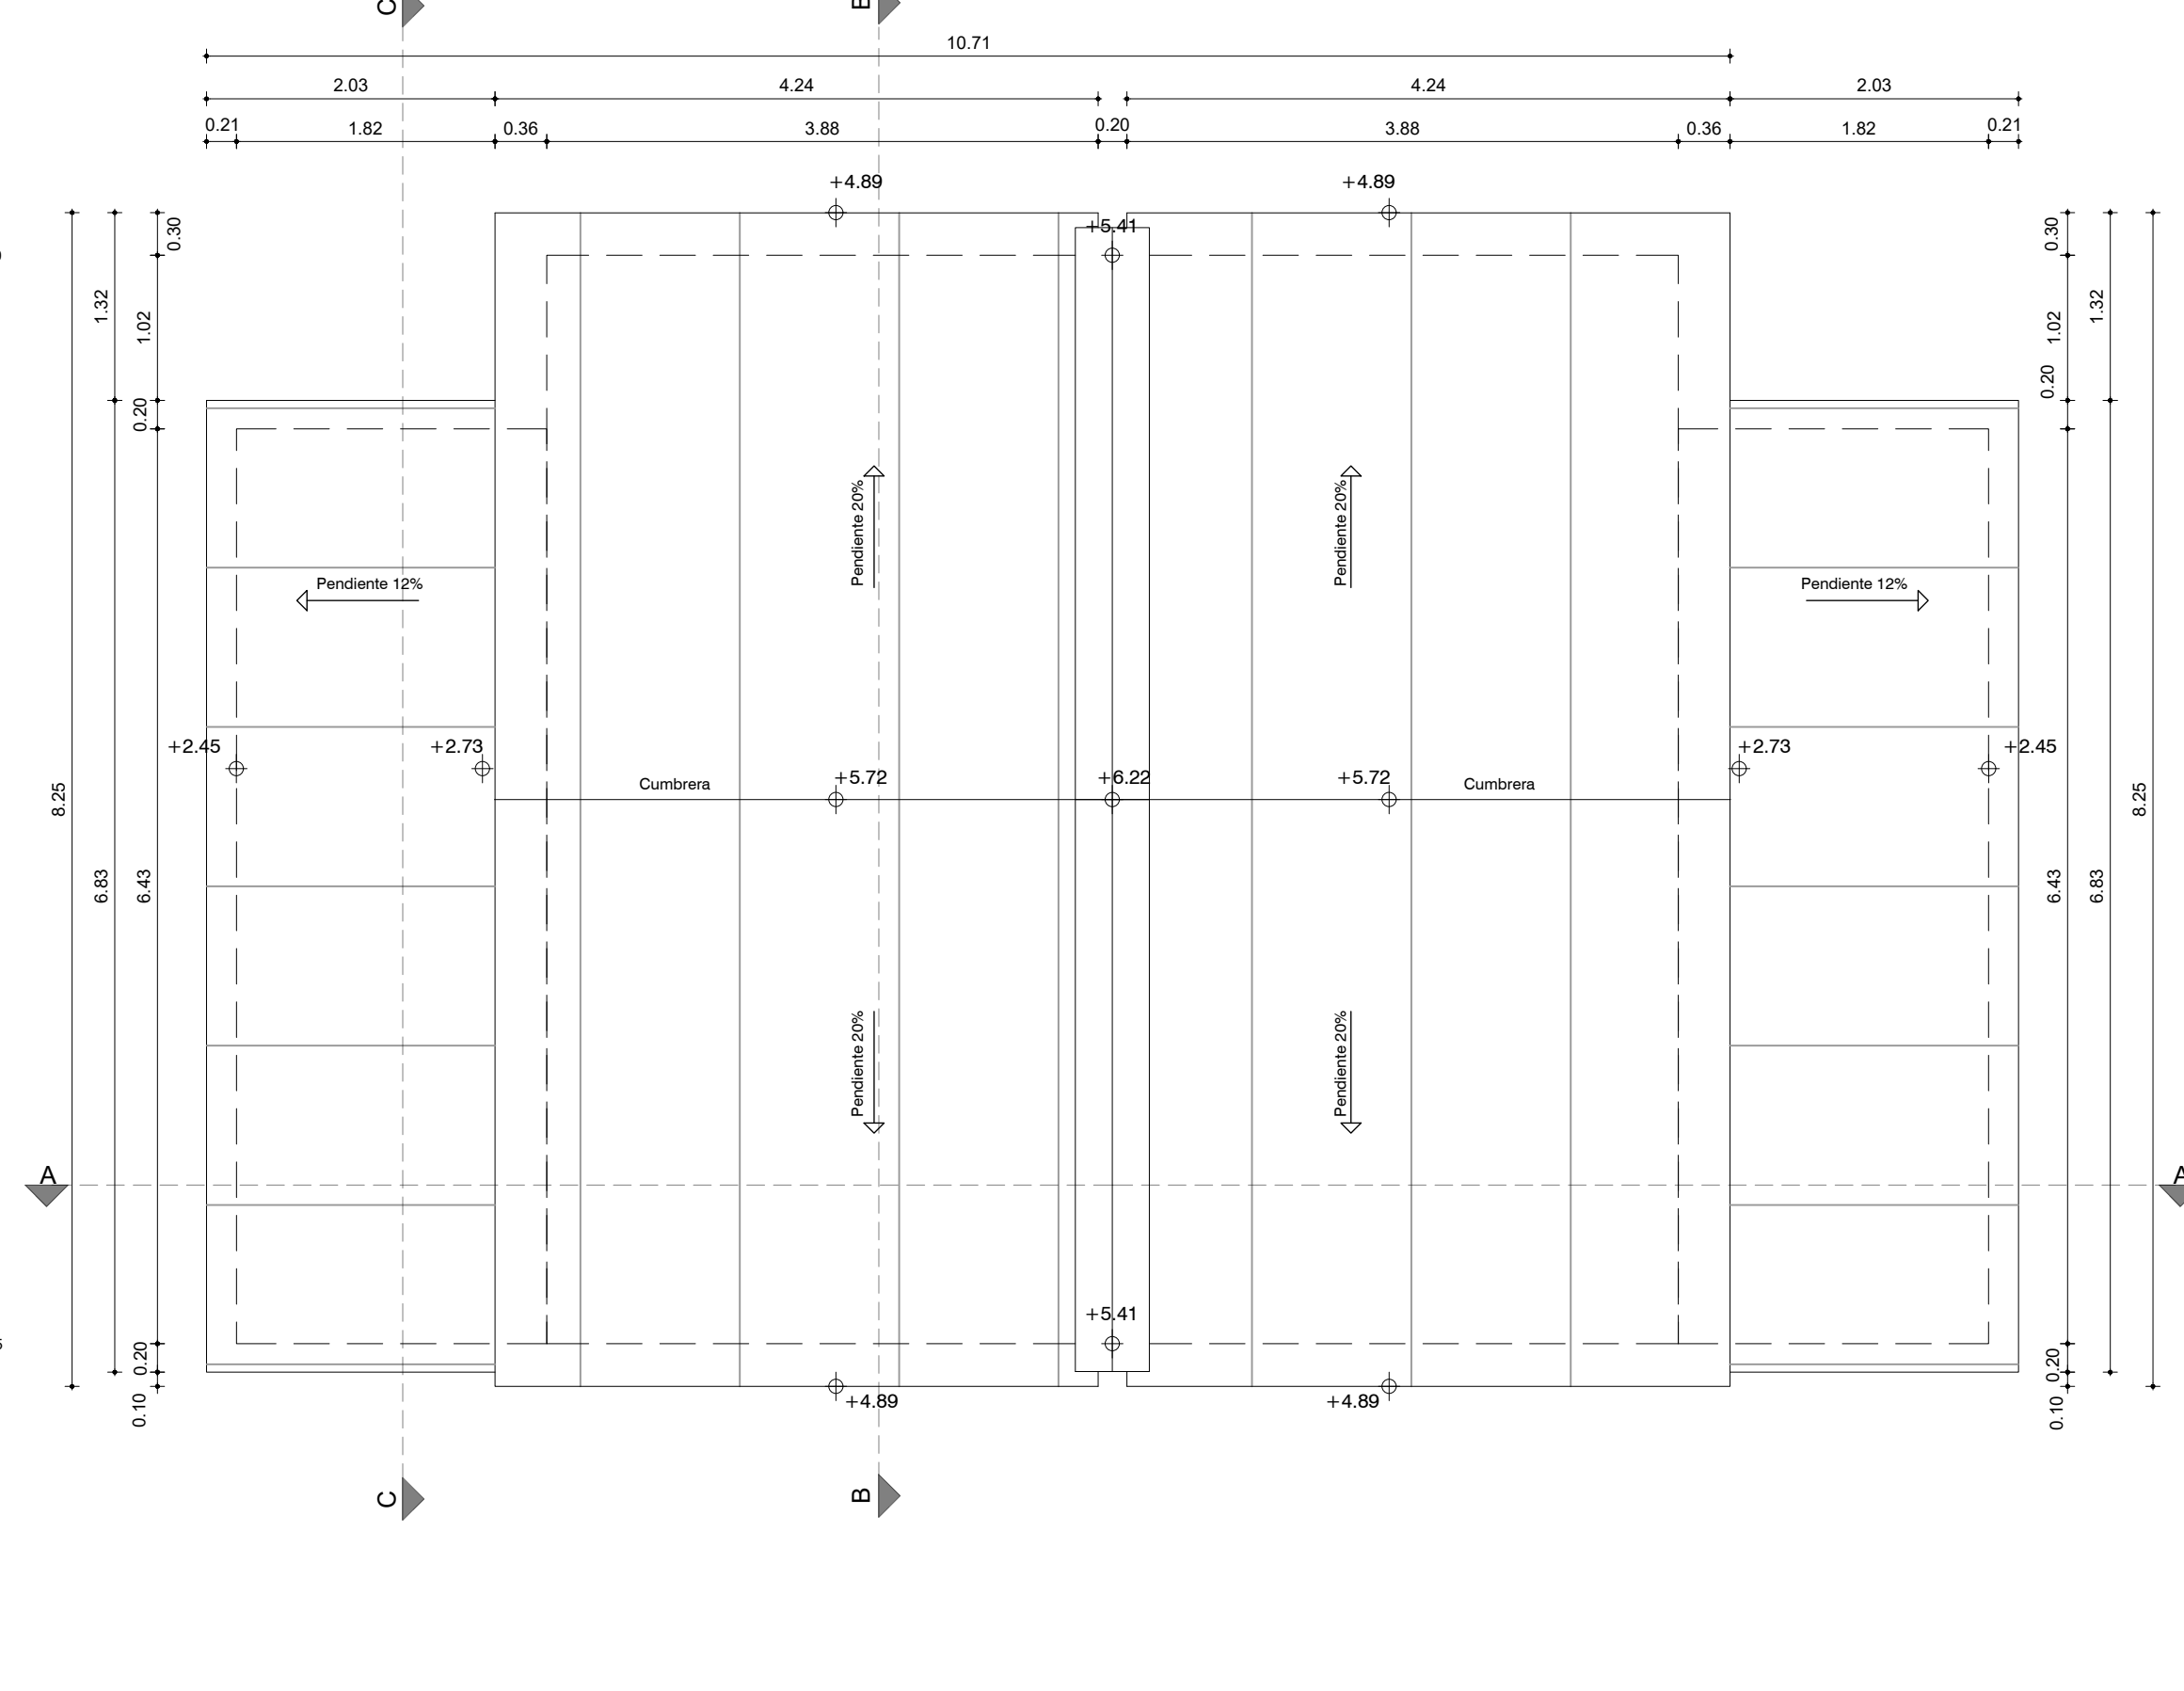


PLANTA DE TECHOS  
ESCALA 1:50

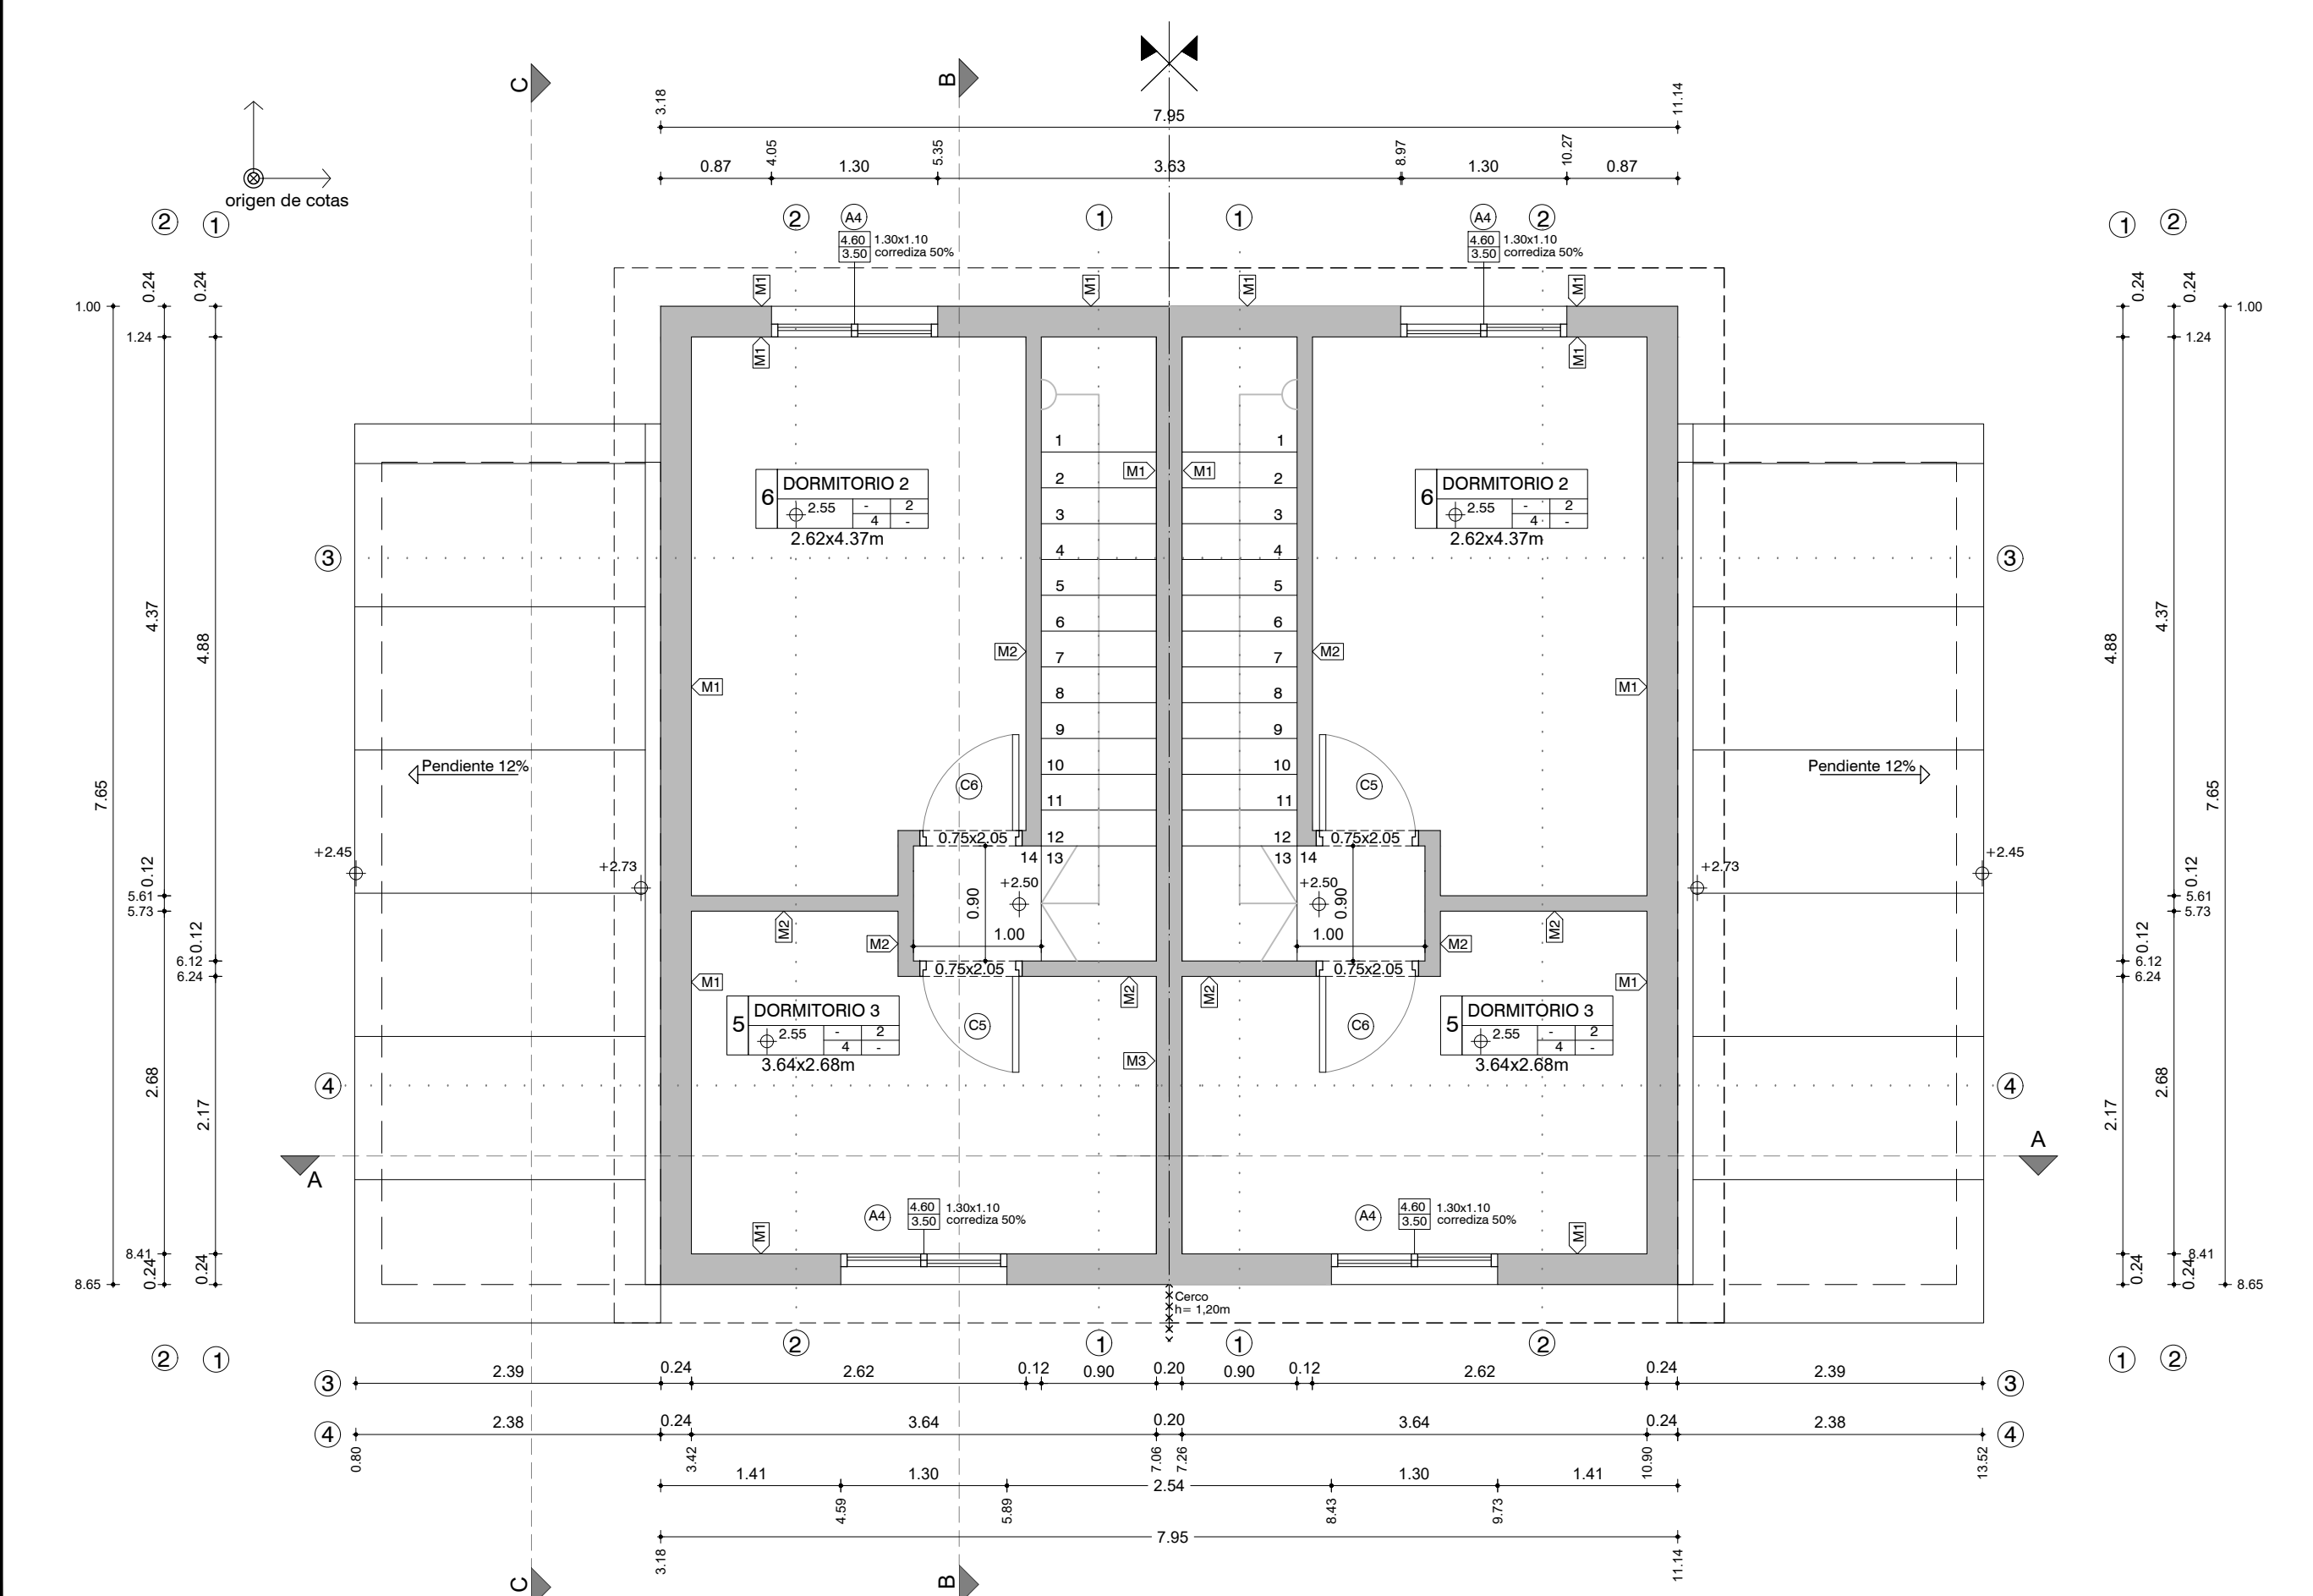

PLANTA NIVEL +2.55  
DISTRIBUCIÓN Y REPLANTEO  
ESCALA 1:50

TIPOS DE MUROS

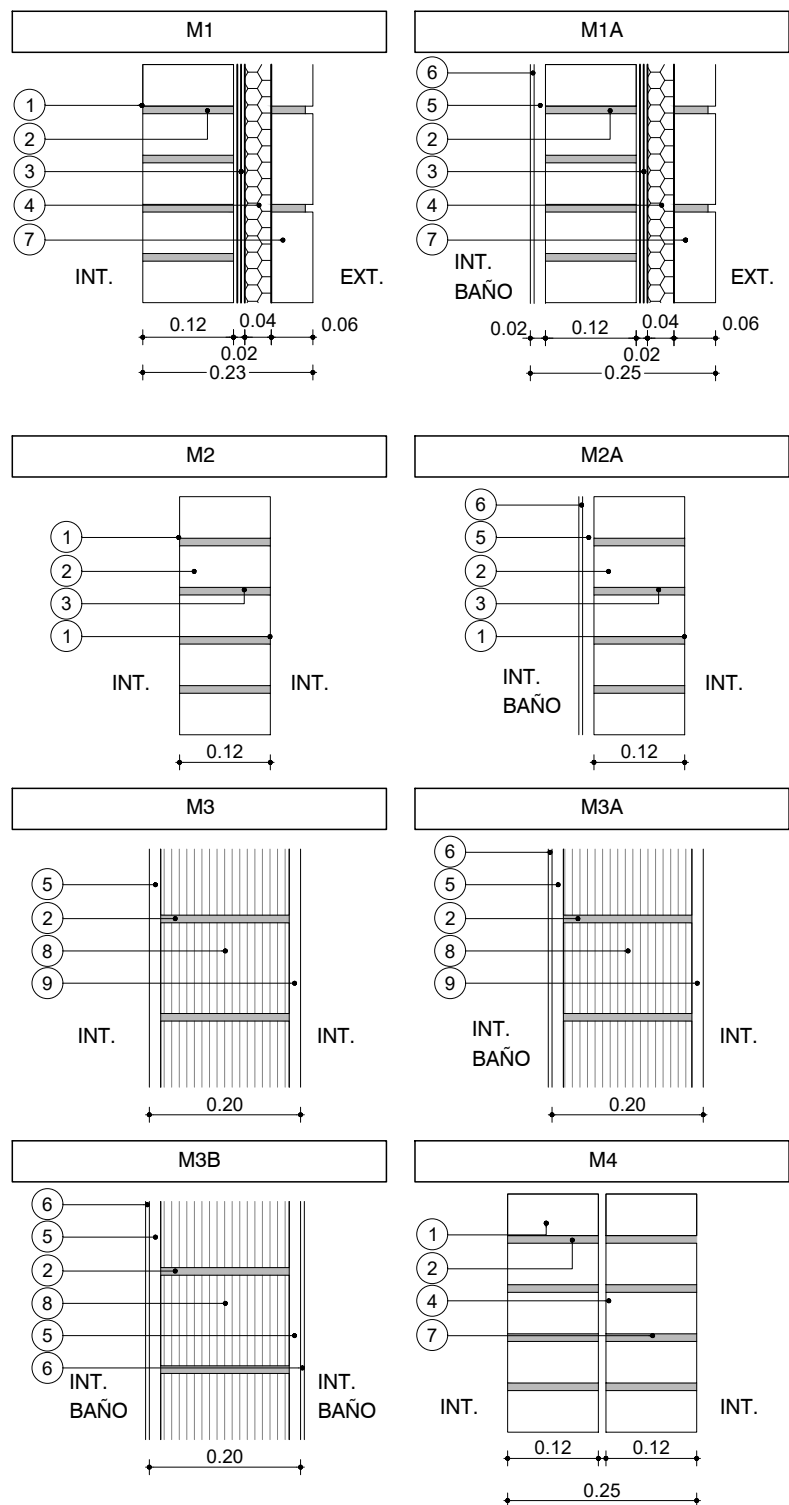

- REFERENCIAS
- LADRILLO DE CAMPO 5cm x 12cm x 25cm ENRASADO
  - MORTERO DE ASIENTO e=1cm
  - ZÓCALO MADERA
  - ARENA Y PORTLAND C/ HIDRÓFUGO
  - POLIESTIRENO EXPANDIDO
  - REVOQUE GRUESO s/MCP (EXT: TIPO B, INT: TIPO C)
  - REVESTIMIENTO CERÁMICO 30x60cm s/MCP
  - LADRILLO DE CAMPO 5cm x 12cm x 25cm ENRASADO
  - TICHOLO "REJILLÓN" 12cm x 17cm x 25cm
  - REVOQUE TERCiado (1 PARTE TIPO C + 1 PARTE TIPO D)

PLANILLA DE TERMINACIONES

- 1-HORMIGÓN VISTO  
2-LADRILLO ENRASADO PINTADO  
3-ZÓCALO MADERA  
4-HORMIGÓN LLANEADO  
5-BALDOSA CERÁMICA 30X60CM H=1.80MT  
6-BALDOSA CERÁMICA 30 X 30CMS  
7- AZULEJO SIMESADA Y COCINA 60CM  
8- PANEL CHAPA PREPINTADA PINTURA POLIÉSTER BLANCO

DESTINO			
NP	Cieloraso	Pared	
	Piso	Zocalo	

NOTAS

- LAS COTAS PLANIMÉTRICAS ESTÁN EXPRESADAS EN METROS.
- LOS NIVELES ALTIMÉTRICOS ESTÁN EXPRESADOS EN METROS.
- LAS ALTIMETRÍAS ESPECÍFICAS DE CADA VIVIENDA SE REFERENCIARÁN A LAS COTAS DE UMBRAL GRAFICADAS EN EL PLANO DE UBICACIÓN E IMPLANTACIÓN.

PARA LICITAR  
NO APTO PARA CONSTRUCCIÓN

Nro:	FECHA:	PROY.	APROBADO	REVISIÓN
00	18/12/2023	LB/FZ	JV	EMISIÓN INICIAL

Coejecutor:	
Plano: <b>Albañilería</b>	
<b>Vivienda 2x2N3D. Plantas.</b>	
Asentamiento: <b>NUEVO AMANECEER - LOS REYES</b>	Nº Plano: <b>VA02-11</b>
Ubicación: <b>MONTEVIDEO</b>	
Escala: <b>1:50</b>	Fecha: <b>DICIEMBRE 2023</b>
Técnico: <b>Arq. LETICIA BISIO</b>	Coordinador: <b>Ing. JOSÉ VALENA</b>
Firma: <b>Arq. FEDERICO ZABALZA</b>	Firma:
Equipo Técnico:	NA-LR_2x2N3D