



FACHADA PRINCIPAL
ESCALA 1:50

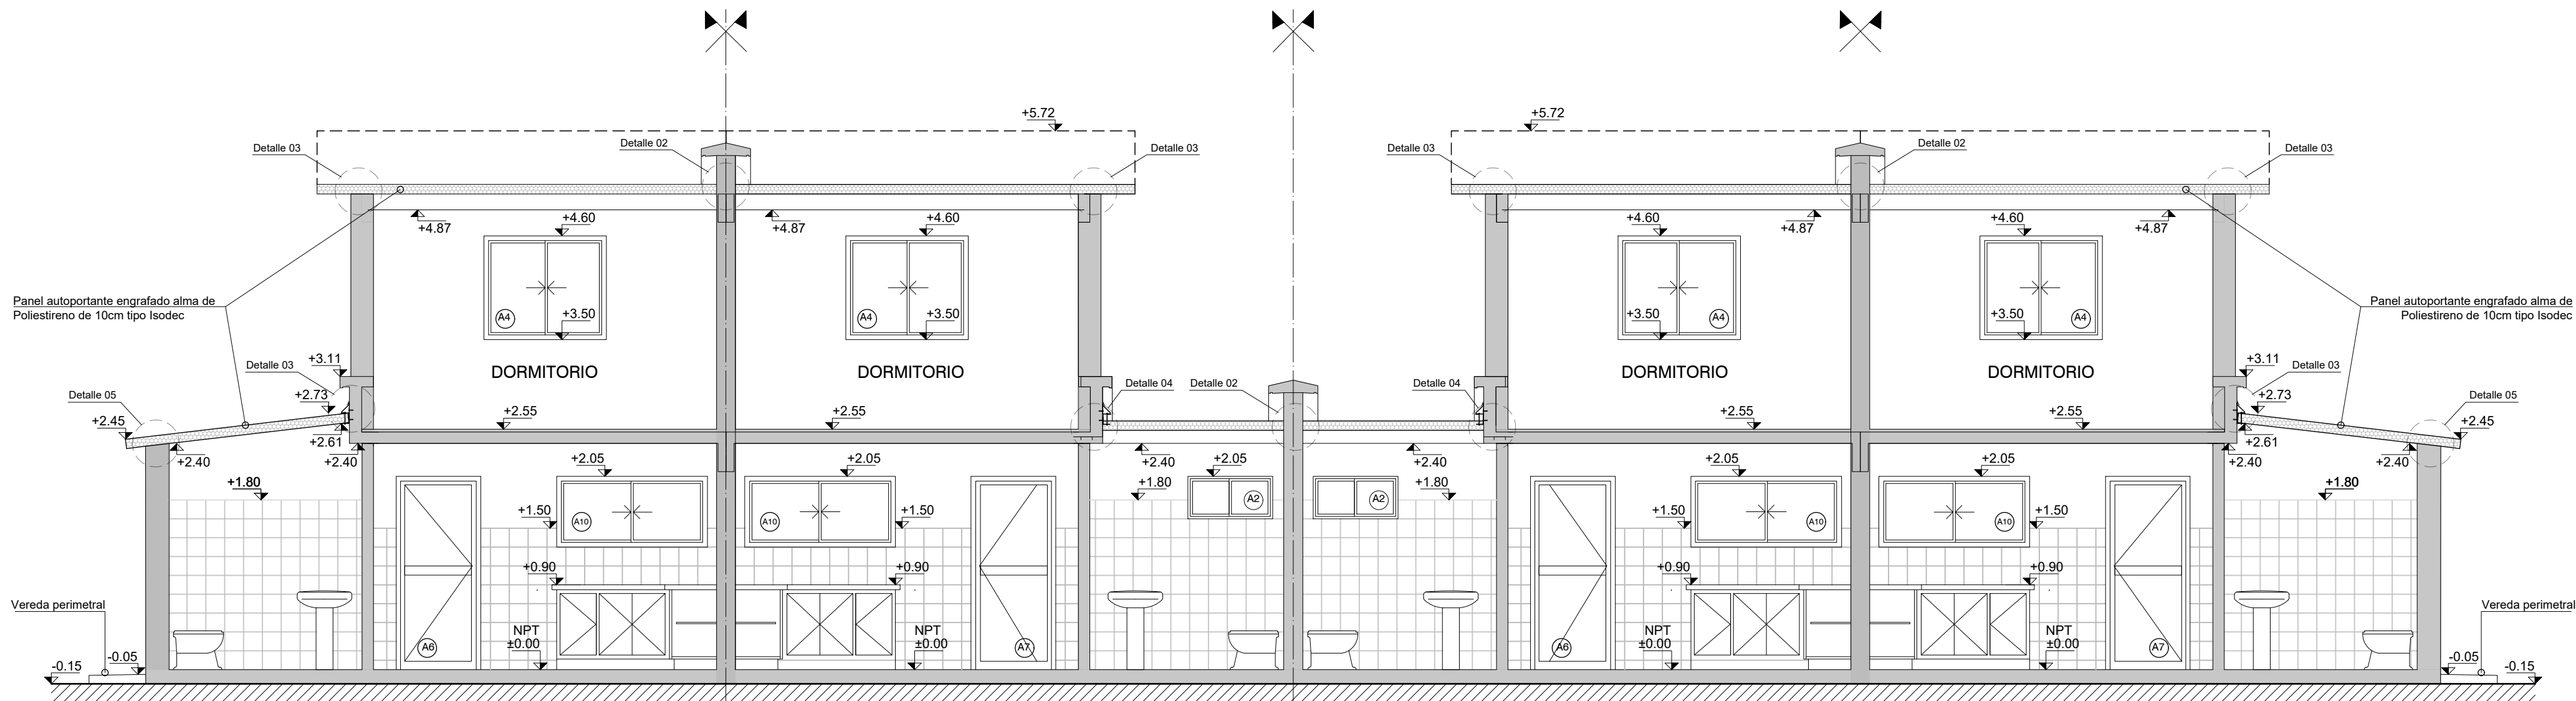


CORTE AA
ESCALA 1:50

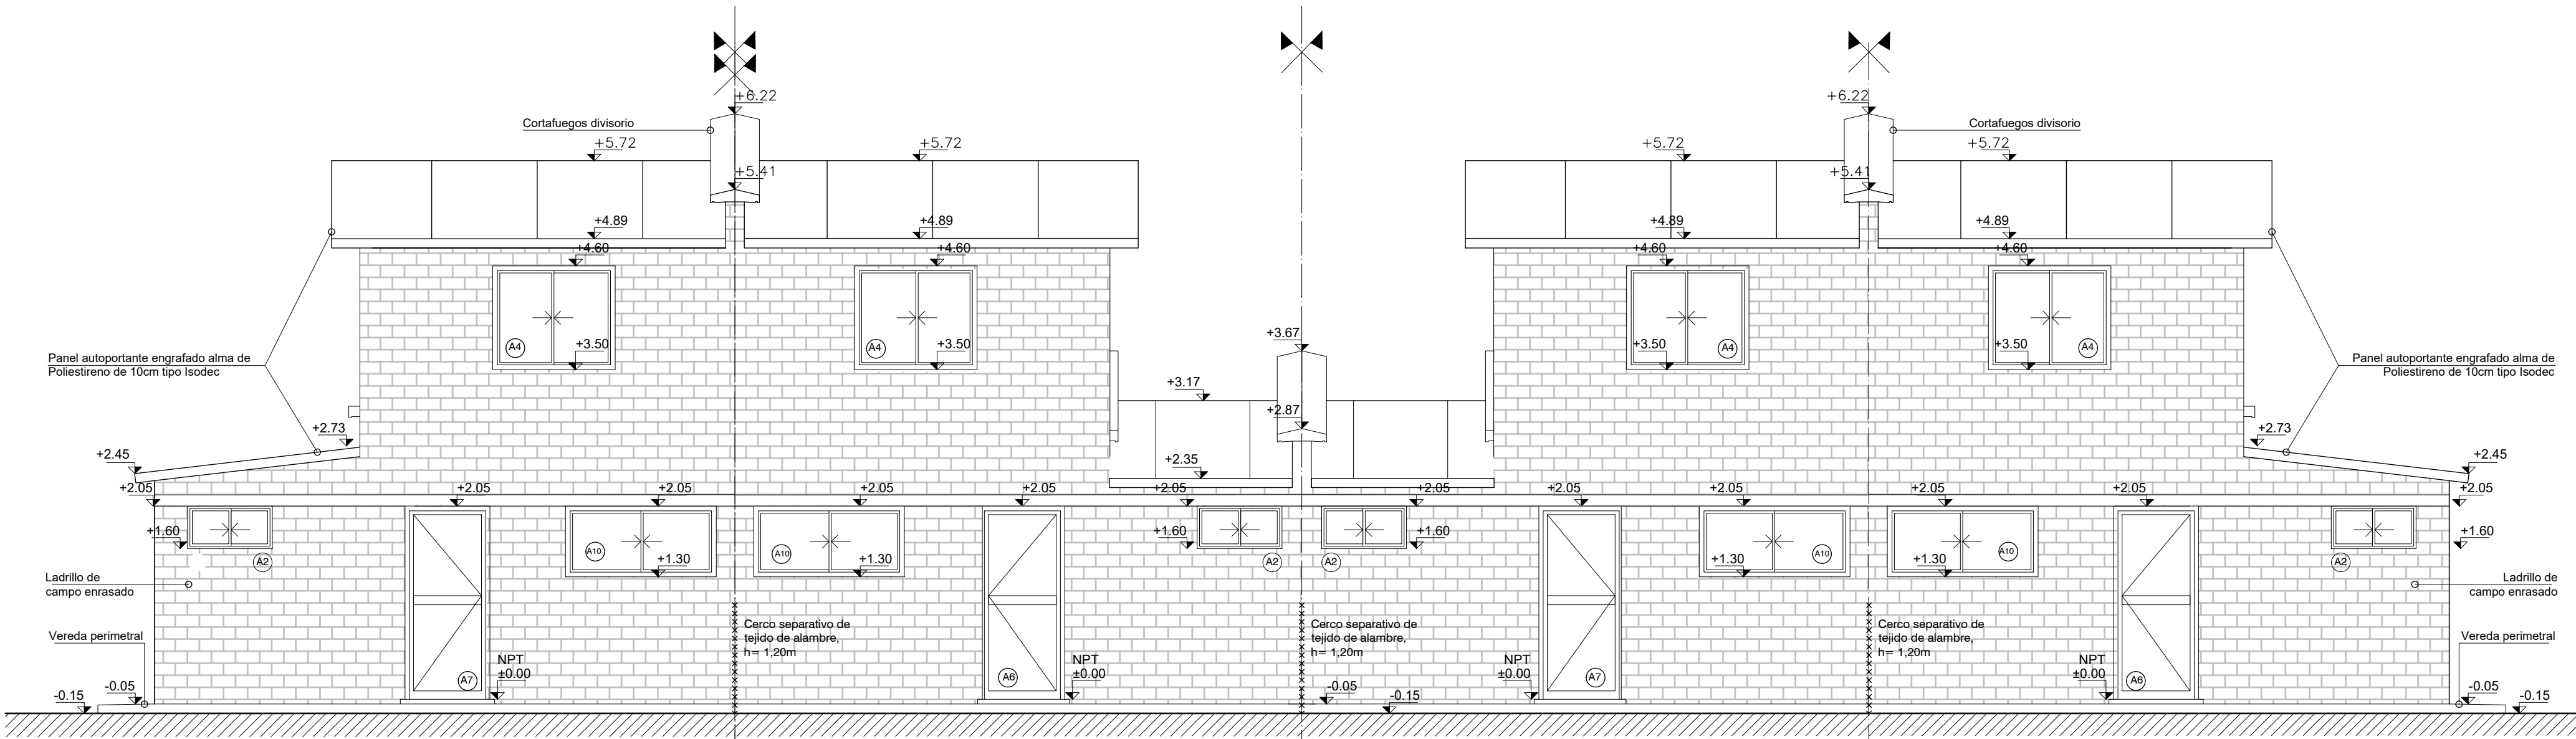

FACHADA
ESCALA 1:50

TIPOS DE MUROS

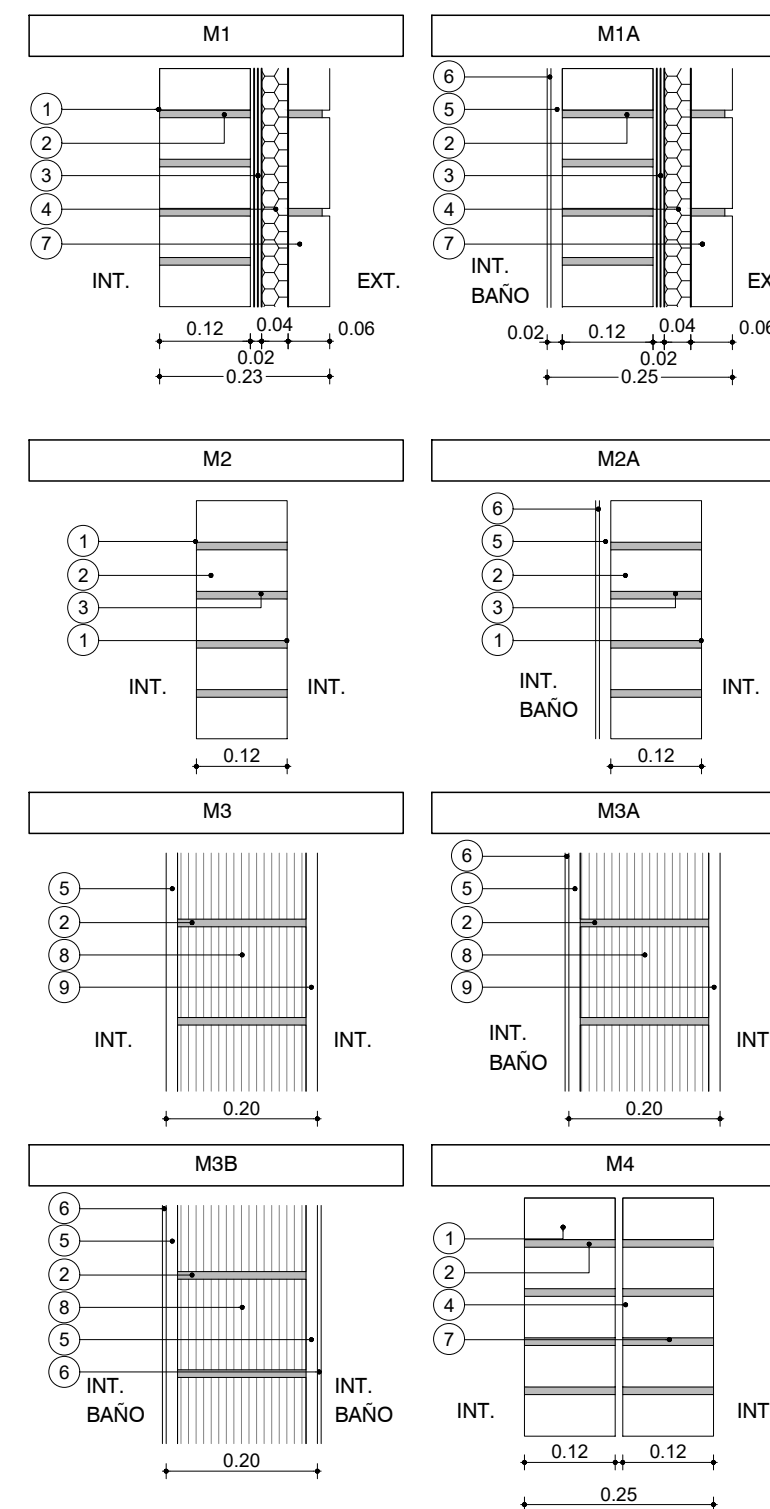

REFERENCIAS

1. LADRILLO DE CAMPO 5cm x 12cm x 25cm ENRASADO
2. MORTERO DE ASIENTO e=1cm
3. ARENA Y PORTLAND C/ HIDRÓFUGO
4. POLIESTIRENO EXPANDIDO
5. REVOQUE GRUESO s/MCP (EXT: TIPO B, INT: TIPO C)
6. REVESTIMIENTO CERÁMICO 30x60cm s/MCP
7. LADRILLO DE CAMPO 5cm x 12cm x 25cm ENRASADO
8. TICHOLLO "REJILLÓN" 12cm x 17cm x 25cm
9. REVOQUE TERCIOADO (1 PARTE TIPO C + 1 PARTE TIPO D)

PLANILLA DE TERMINACIONES

- 1-HORMIGÓN VISTO
- 2-LADRILLO ENRASADO PINTADO
- 3-ZÓCALO MADERA
- 4-HORMIGÓN LLANEADO
- 5-BALDOSA CERÁMICA 30X60CM H=1.80MT
- 6-BALDOSA CERÁMICA 30 X 30CMS
- 7- AZULEJO SIMESADA Y COCINA 60CM
- 8- PANEL CHAPA PREPINTADA PINTURA POLIÉSTER BLANCO

DESTINO		
NP	Cieloraso	Pared
	Piso	Zócalo

NOTAS

- LAS COTAS PLANIMÉTRICAS ESTÁN EXPRESADAS EN METROS.
- LOS NIVELES ALTIMÉTRICOS ESTÁN EXPRESADOS EN METROS.
- LAS ALTIMITRÍAS ESPECÍFICAS DE CADA VIVIENDA SE REFERENCIARÁN A LAS COTAS DE UMBRAL GRAFICADAS EN EL PLANO DE UBICACIÓN E IMPLANTACIÓN.

PARA LICITAR
NO APTO PARA CONSTRUCCIÓN

Nro:	FECHA:	PROY.	APROBADO	REVISIÓN
00	18/12/2023	LB/FZ	JV	EMISIÓN INICIAL



Coejecutor:

Plano:

Albañilería Vivienda 4 x 2N 3D. Alzados.

Asentamiento:	NUEVO AMANECEER - LOS REYES	Nº Plano:	VA02-14
Ubicación:	MONTEVIDEO	Fecha:	DICIEMBRE 2023
Escala:	1:50	Coordinador:	Ing. JOSÉ VALENA
Técnico:	Arq. LETICIA BISIO	Firma:	
Firma:	Arq. FEDERICO ZABALZA	Firma:	
Equipo Técnico:			NA-LR_4x2N3D