




PLANTA
Escala 1:20

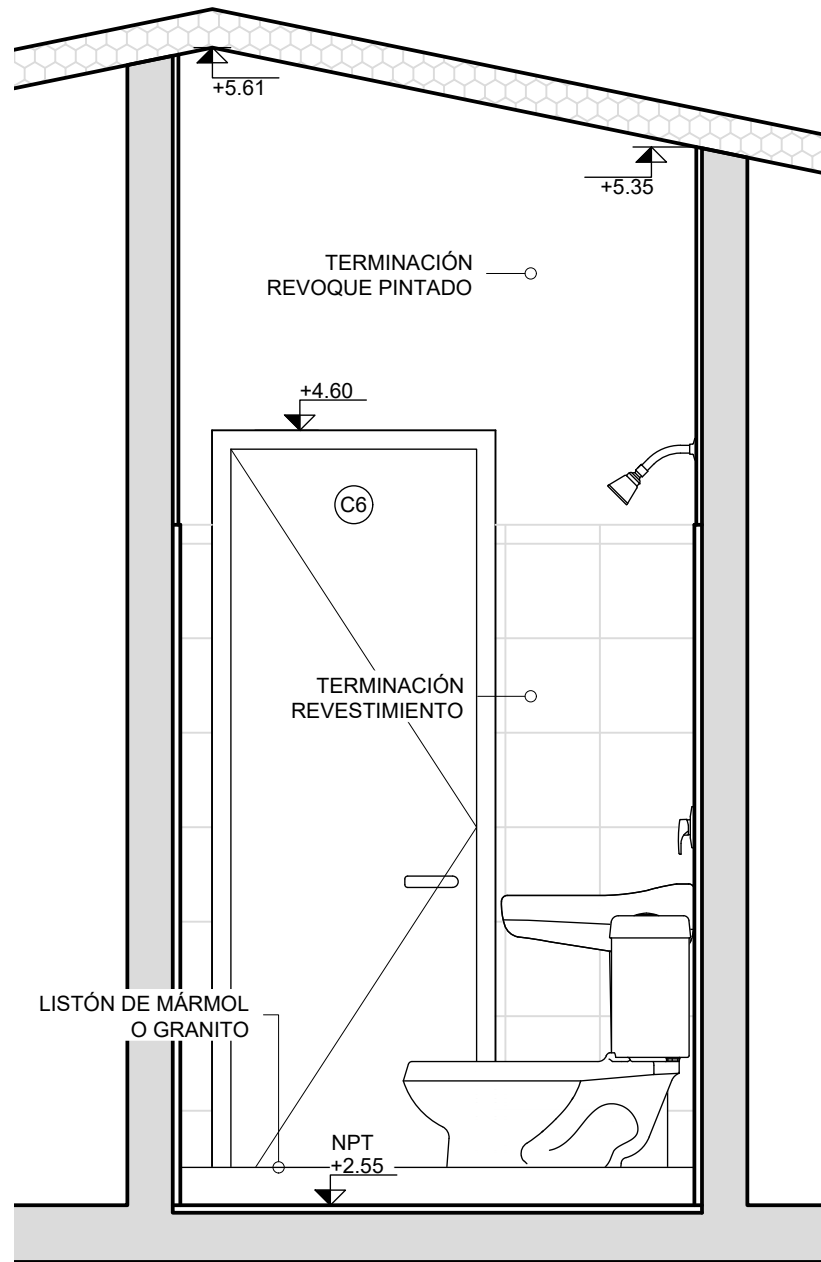


CORTE DD
Escala 1:20

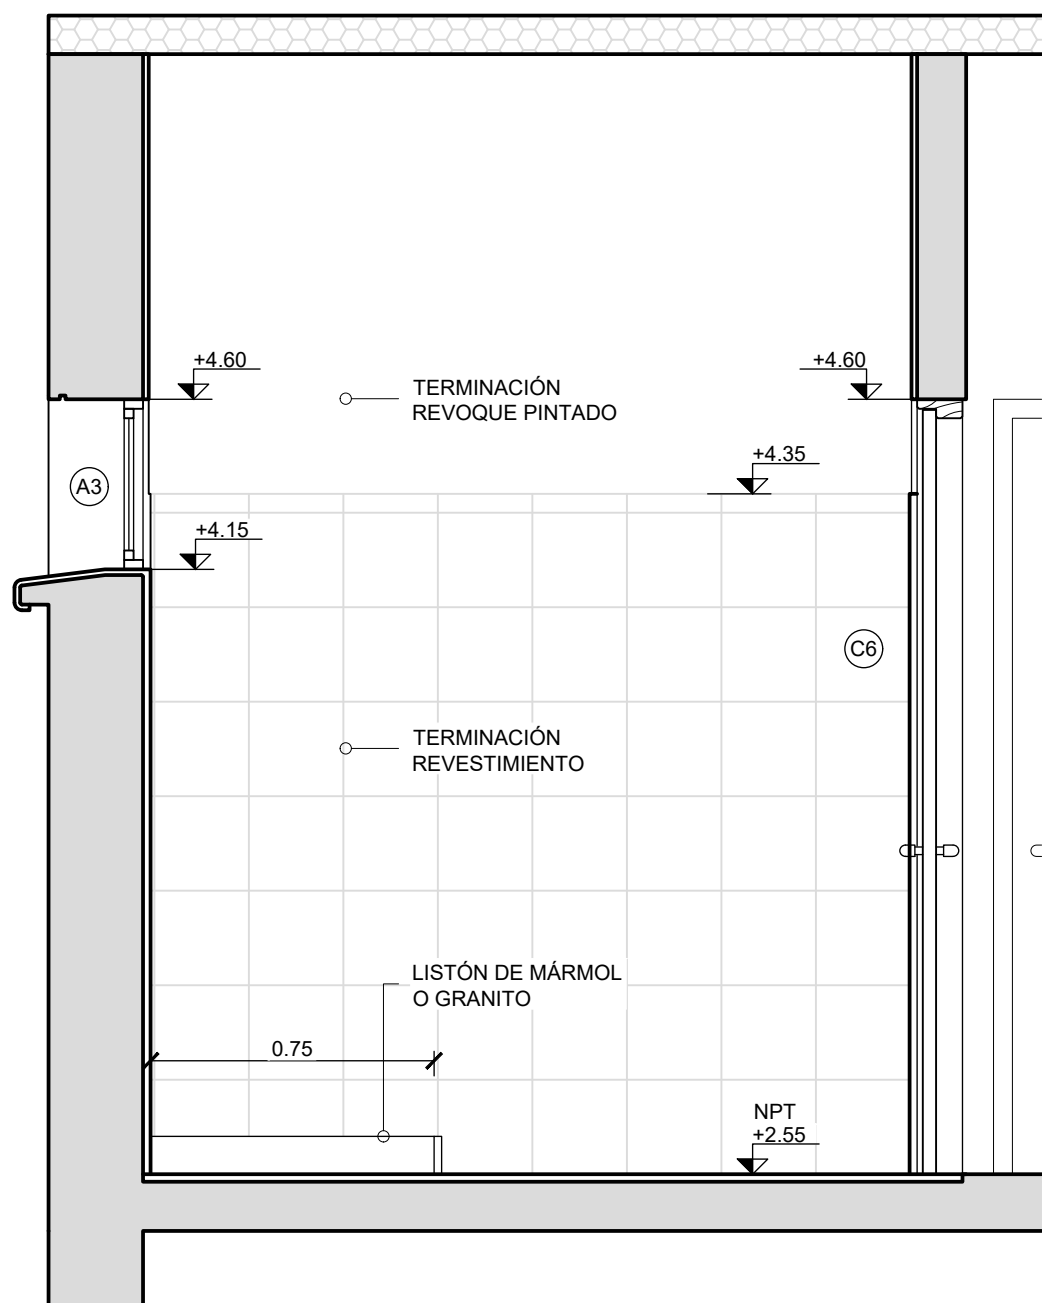

CORTE AA
Escala 1:20

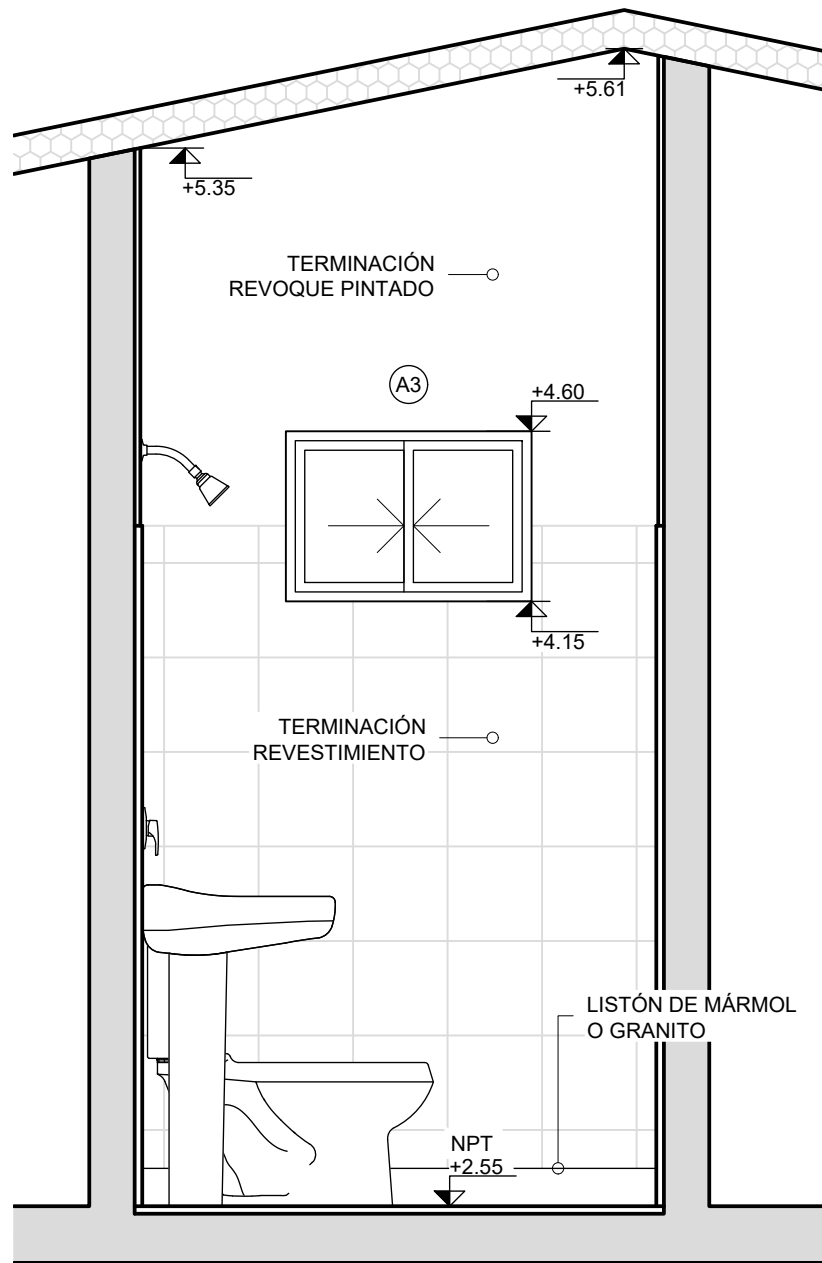

CORTE BB
Escala 1:20

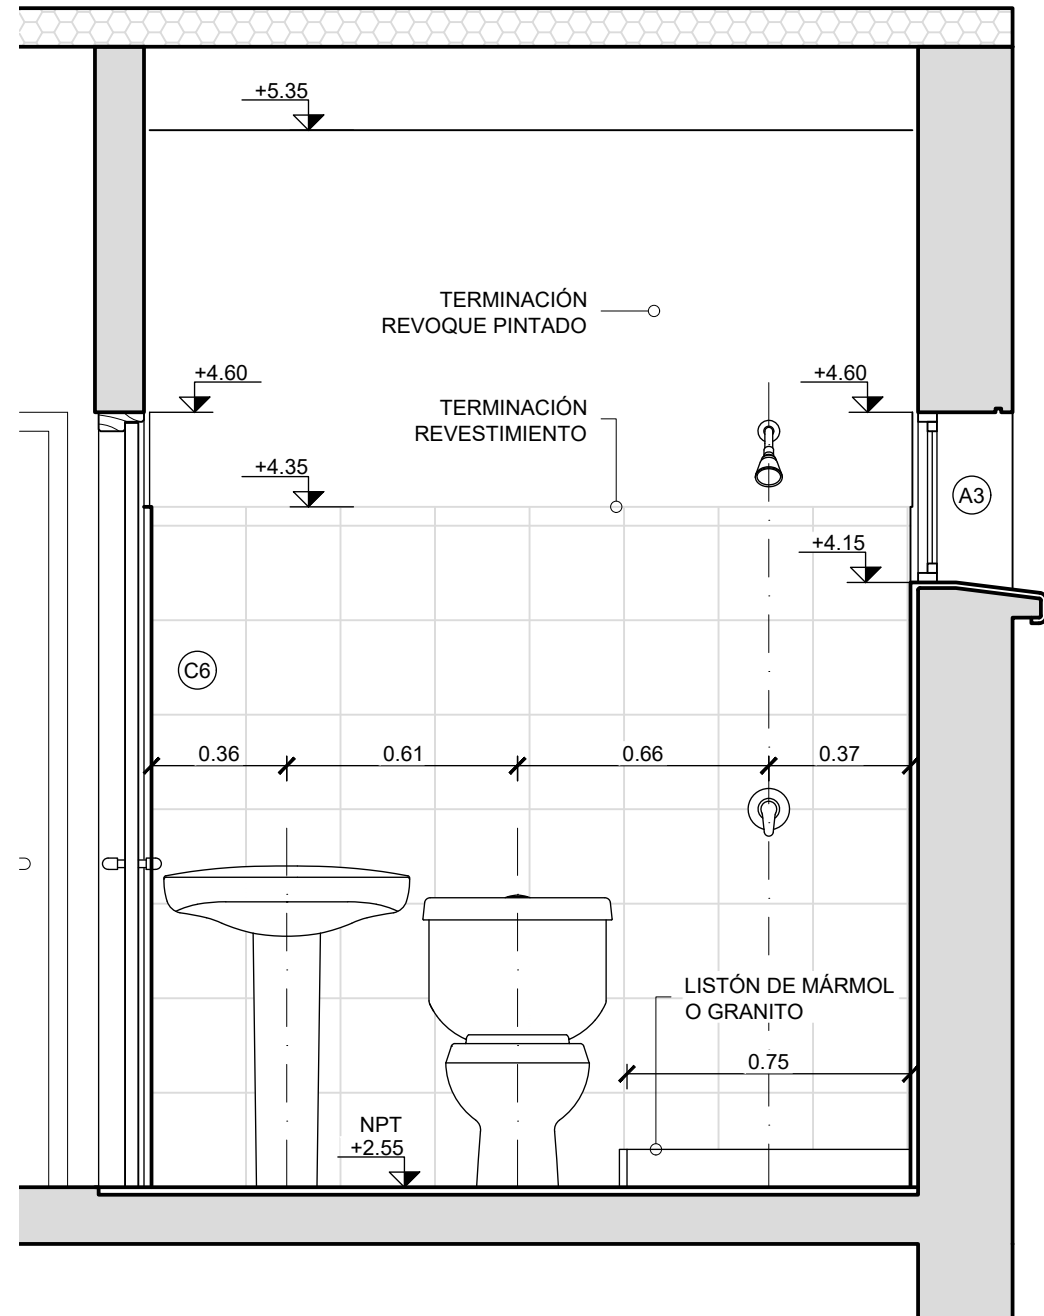


CORTE CC
Escala 1:20

NOTAS

- LAS COTAS PLANIMÉTRICAS ESTÁN EXPRESADAS EN METROS.
- LOS NIVELES ALTIMÉTRICOS ESTÁN EXPRESADOS EN METROS.
- EN LAS ZONAS DE REVOQUE SE APLICARÁ UNA MANO DE SELLADOR-FUADOR PIGMENTADO BLANCO AL AGUA Y LUEGO PINTURA AL AGUA ESPECIAL PARA PAREDES, DOS MANOS MÍNIMO HASTA OBTENER UNA CORRECTA TERMINACIÓN.
- PARA EL REVESTIMIENTO DE LOS BAÑOS SE EXIGIRÁ UNA ALTURA MÍNIMA DE 1.80m.
- EL ÁREA DE LA DUCHA SE DEFINIRÁ CON UN LISTÓN DE MÁRMOL O GRANITO QUE SE COLOCARÁ PREVIO AL REVESTIMIENTO Y APOYADO EN LA PARTE BAJA DEL SECTOR. ESTA PIEZA TENDRÁ 20MM DE ESPESOR Y UNA ALTURA DE 15cm

Nro:	FECHA:	PROY.	APROBADO	REVISIÓN
00	11/12/2023	LB/FZ	JV	EMISIÓN INICIAL

<div><div><div>Ministerio de Vivienda y Ordenamiento Territorial</div></div><div><div>Programa Mejoramiento de Barrios</div></div></div>			
Coejecutor: INTENDENCIA DE MONTEVIDEO			
Plano: Albañilería - Detalles			
Baño vivienda 2N5D - Nivel superior			
Asentamiento: NUEVO AMANECEER - LOS REYES		N° Plano: VA02-35	
Ubicación: MONTEVIDEO			
Escala: 1:20	Fecha: DICIEMBRE 2023		
Técnico: Arq. LETICIA BISIO Arq. FEDERICO ZABALZA	Coordinador: Ing. JOSÉ VALENA		
Firma: <div></div>	Firma: <div></div>		