




PLANTA
Escala 1:20

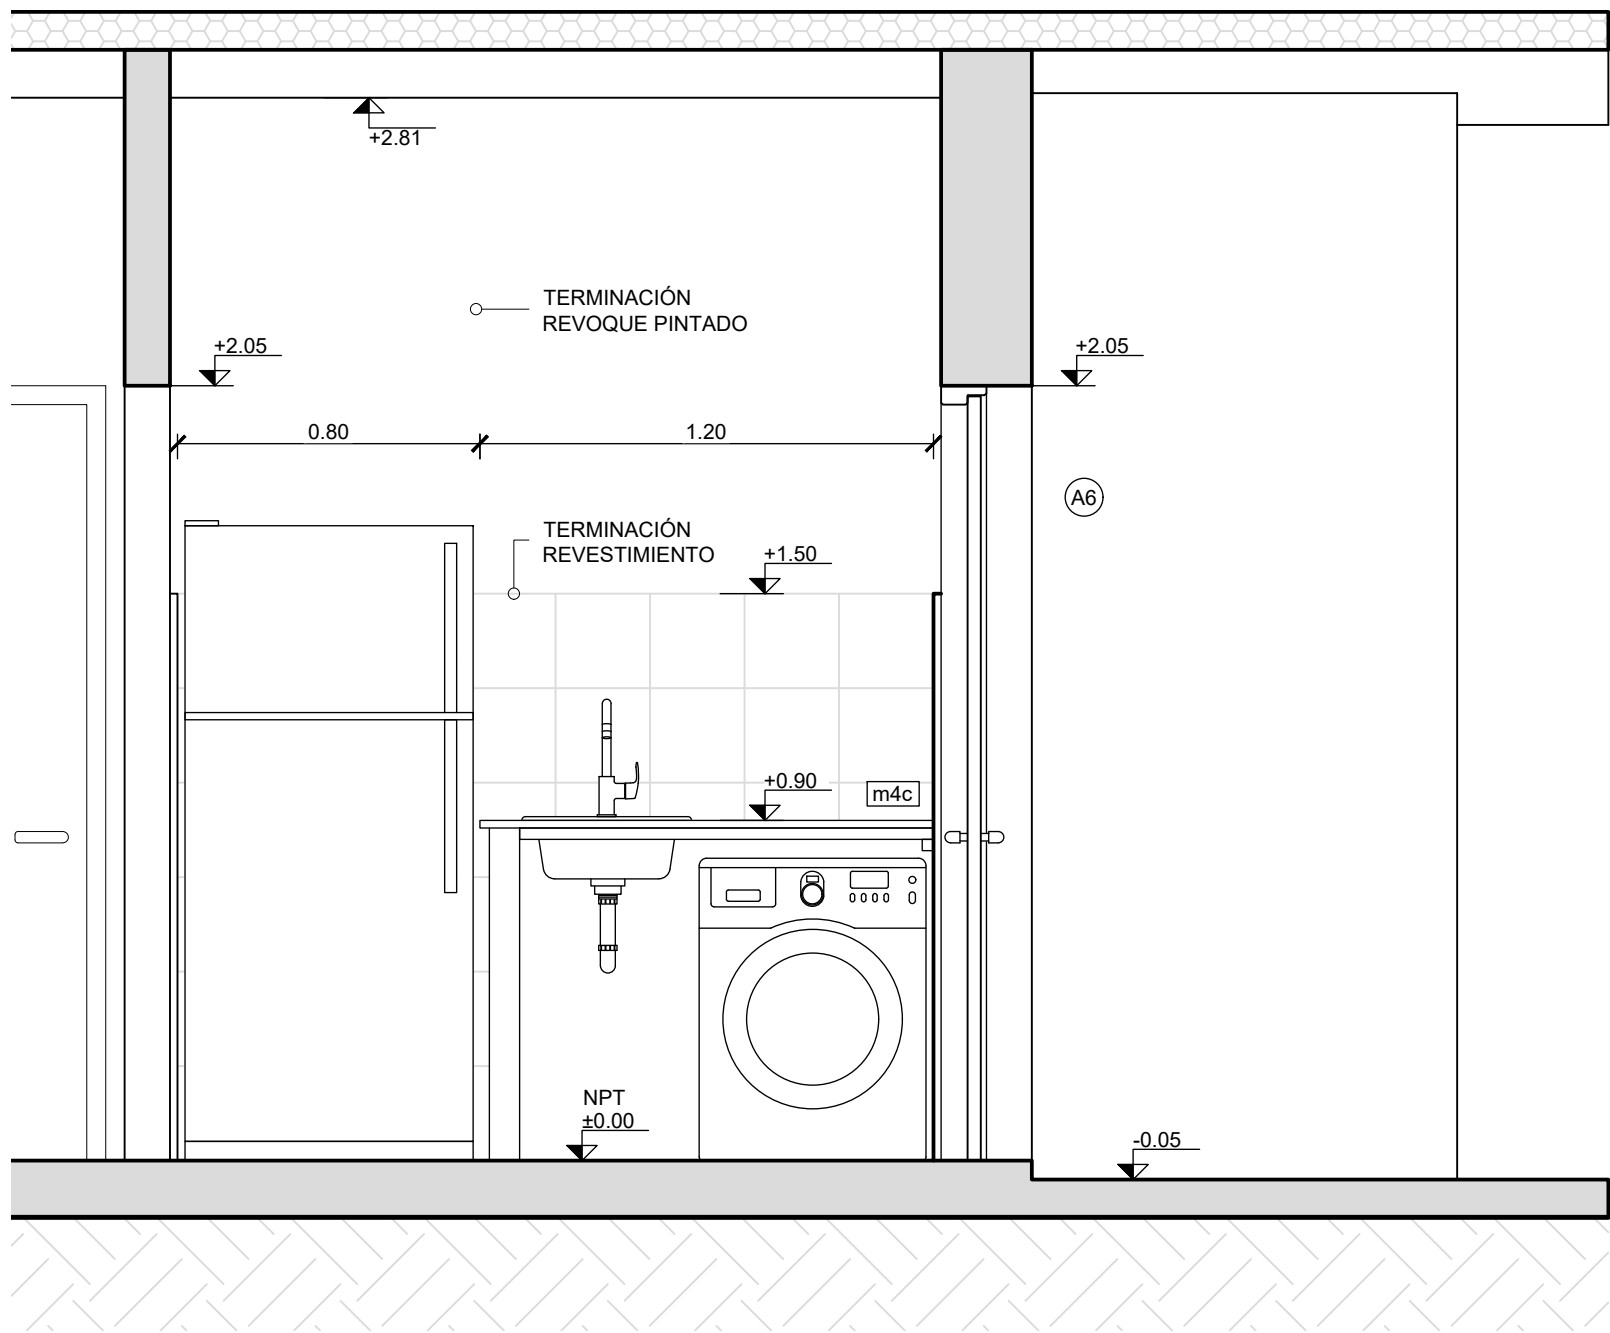


CORTE BB
Escala 1:20

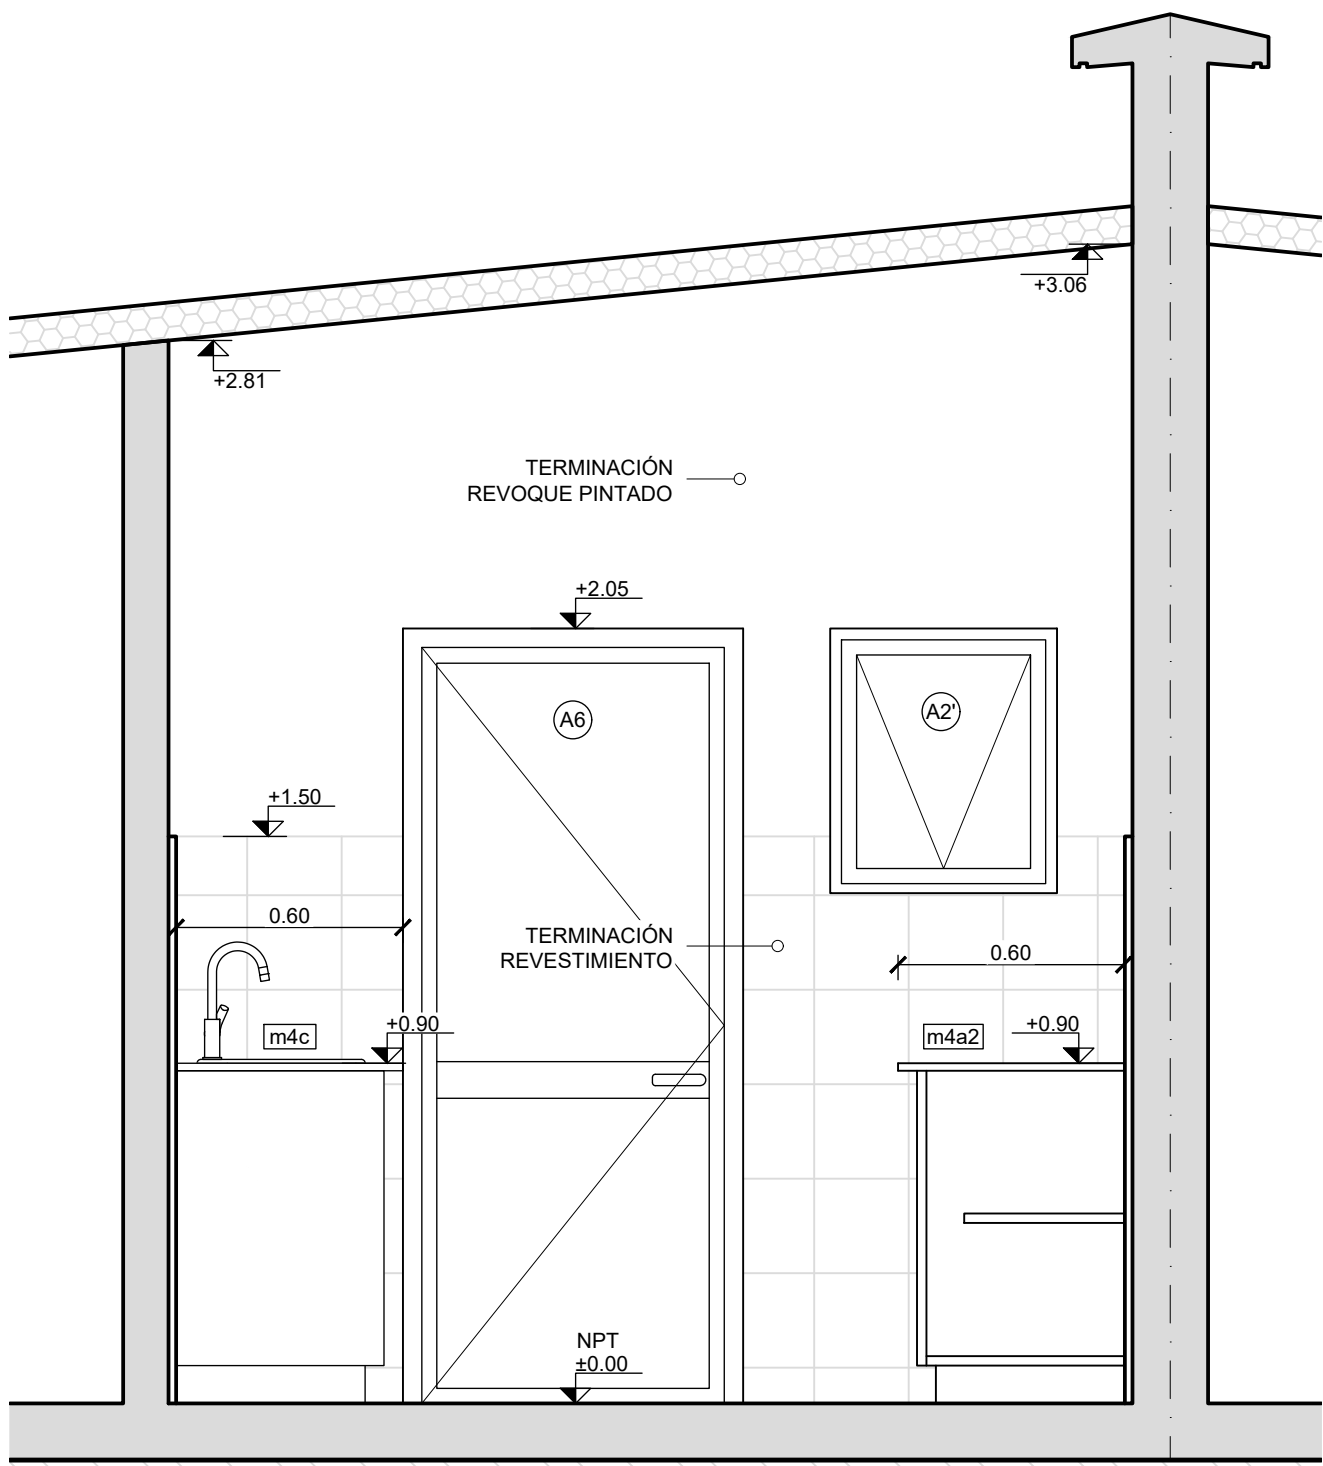

CORTE AA
Escala 1:20

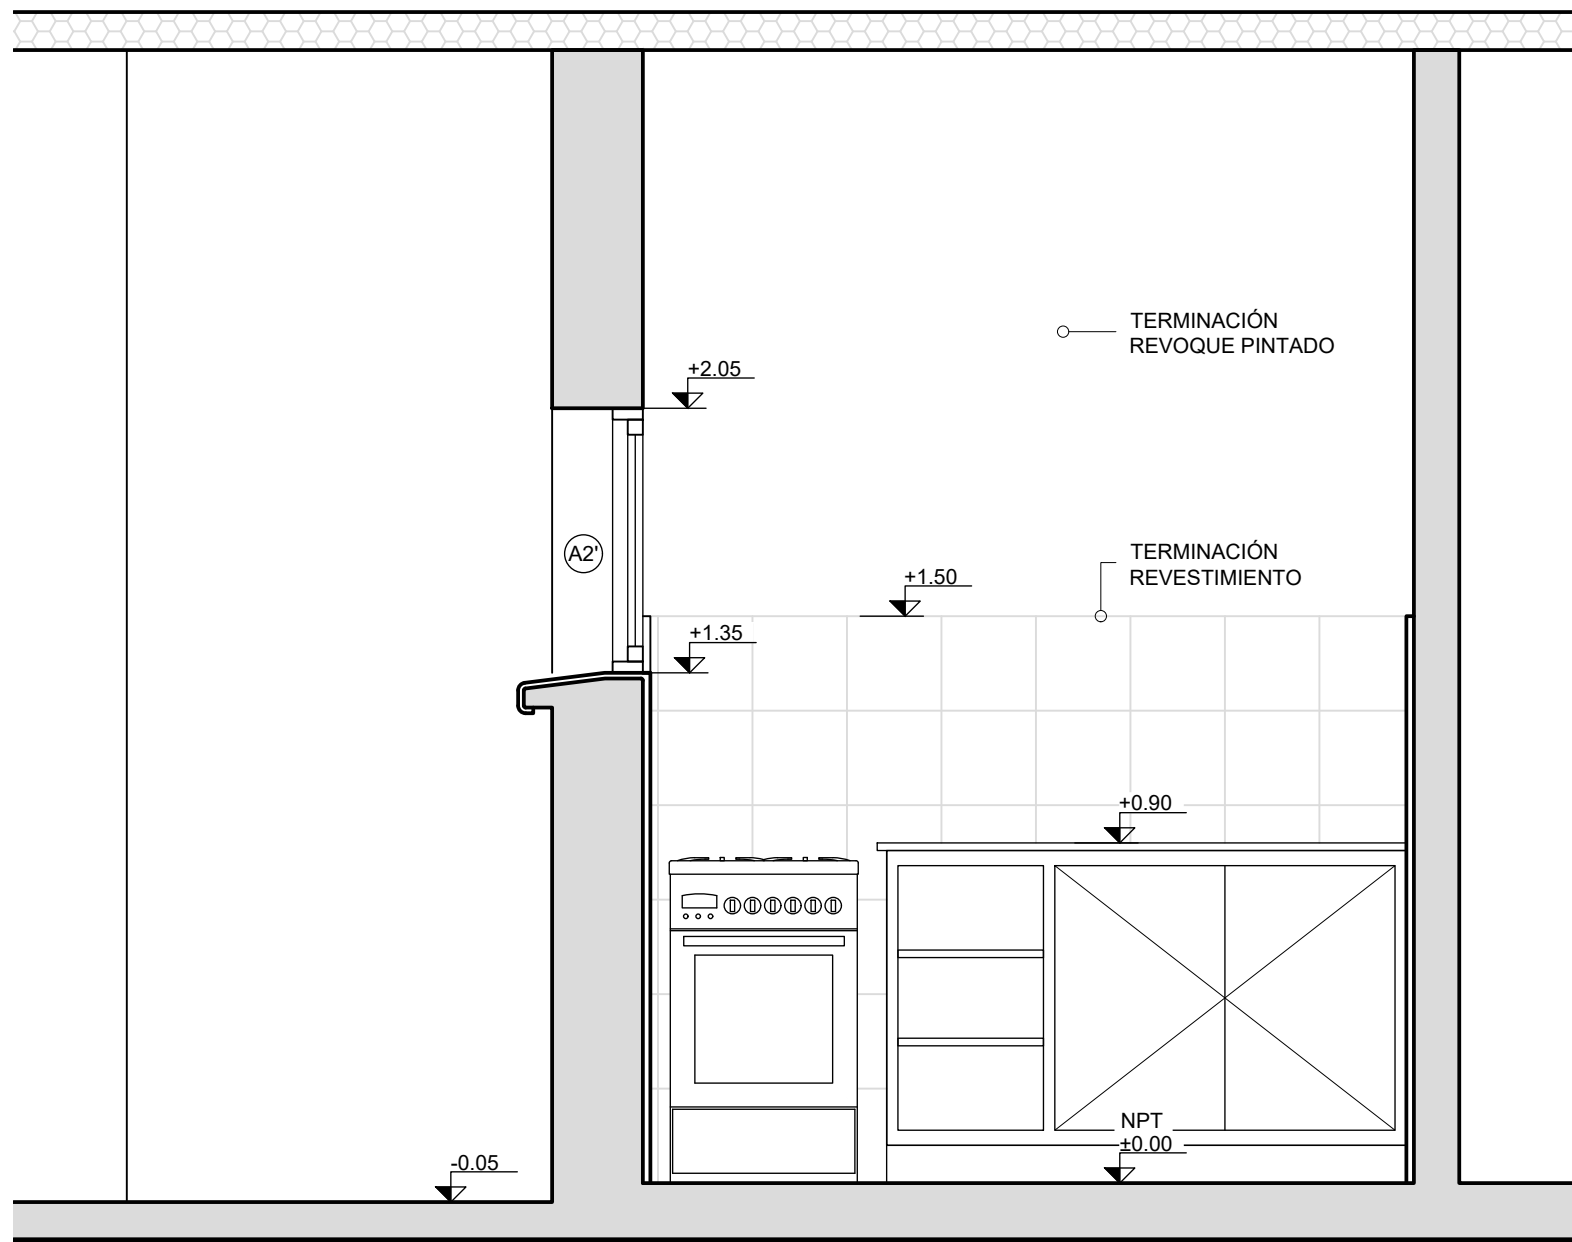


CORTE DD
Escala 1:20

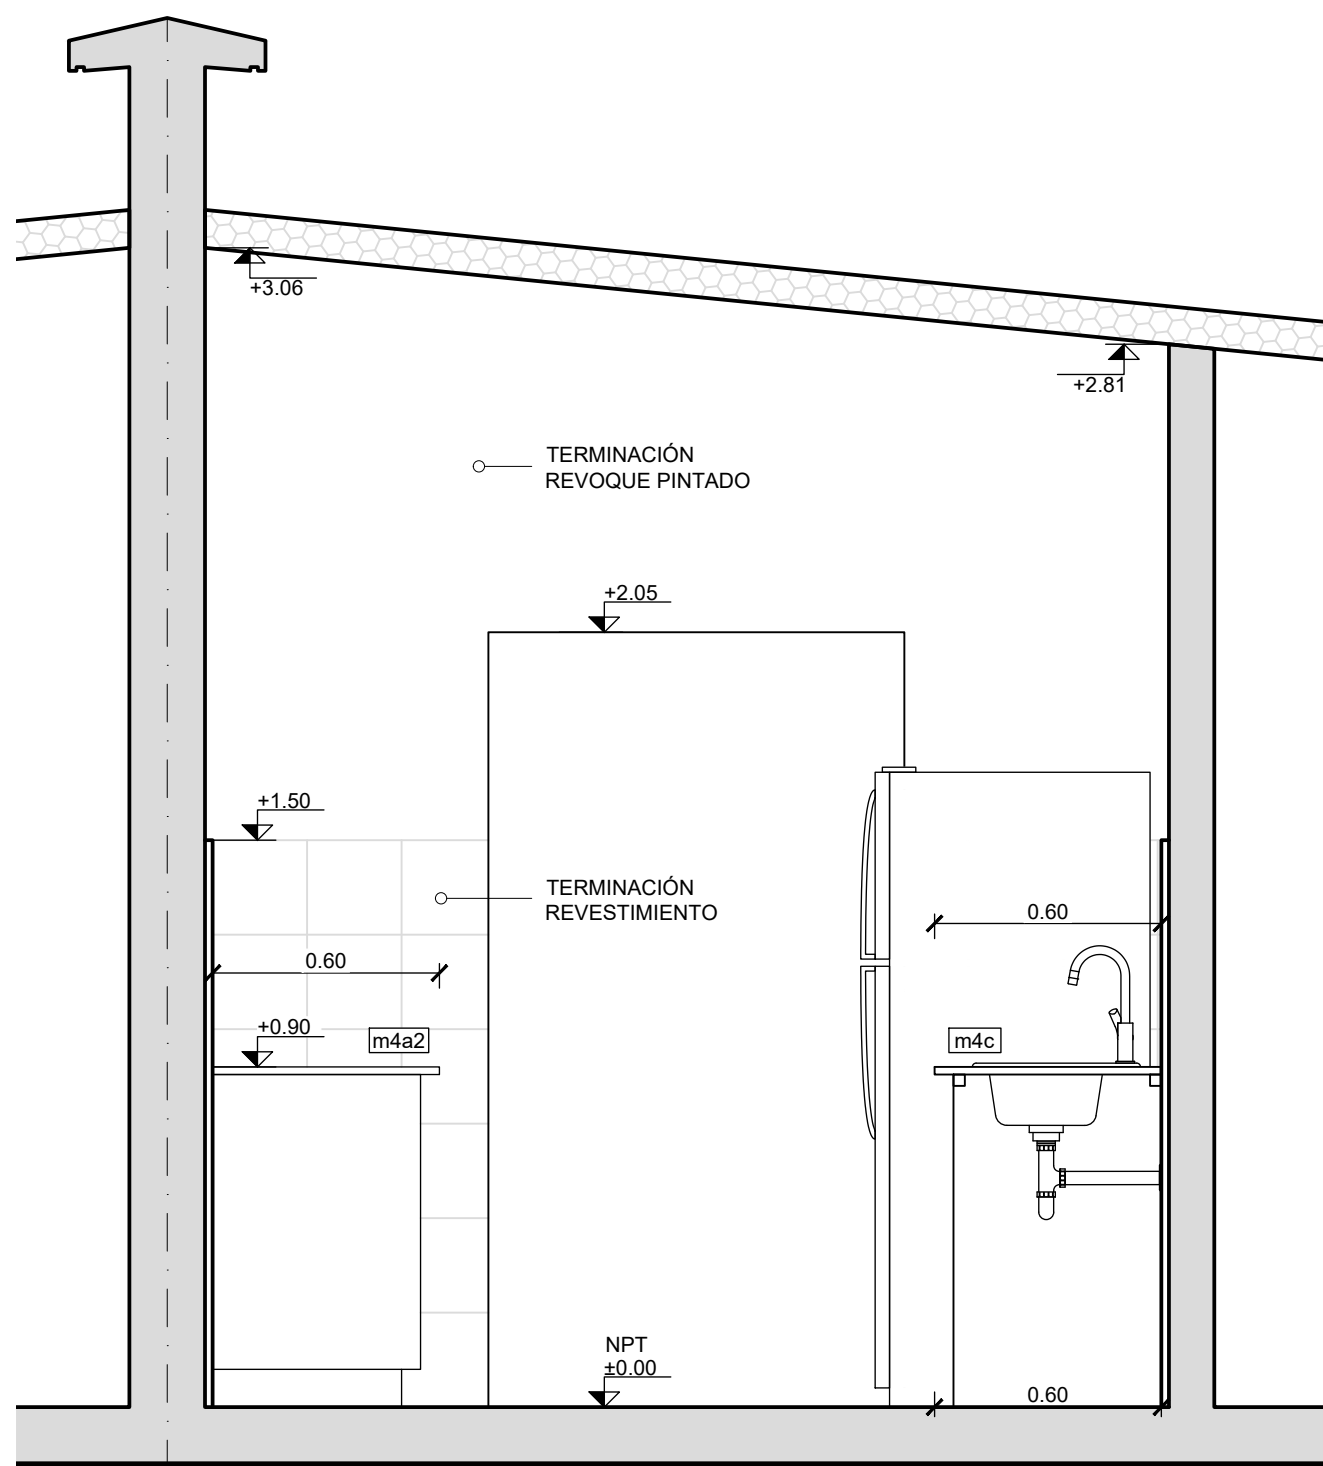

CORTE CC
Escala 1:20

- NOTAS
- LAS COTAS PLANIMÉTRICAS ESTÁN EXPRESADAS EN METROS.
 - LOS NIVELES ALTIMÉTRICOS ESTÁN EXPRESADOS EN METROS.
 - EN LAS ZONAS DE REVOQUE SE APLICARÁ UNA MANO DE SELLADOR-FUADOR PIGMENTADO BLANCO AL AGUA Y LUEGO PINTURA AL AGUA ESPECIAL PARA PAREDES, DOS MANOS MÍNIMO HASTA OBTENER UNA CORRECTA TERMINACIÓN.
 - LAS MESADAS SERÁN DE LOSETAS DE HORMIGÓN CON TERMINACIÓN MONOLÍTICO PULIDO COLOCADO SOBRE DOS MURETES DE LADRILLO (BOLSEADO EN AMBAS CARAS) EN SUS LATERALES, RETRANQUEADOS 3CM RESPECTO AL BORDE DE LA MESADA Y EMBUTIDO EN LA PARED 2 CM.
 - LA PILETA SIMPLE DE ACERO INOXIDABLE SE PRESENTARÁ EN CONJUNTO CON LA MESADA E IRÁ PEGADA A LA PLACA DESDE ABAJO.
 - LAS DIMENSIONES Y UBICACIÓN DE LA PILETA SURGIRÁN DEL GRÁFICO CORRESPONDIENTE.

Nro:	FECHA:	PROY.	APROBADO	REVISIÓN
00	11/12/2023	LB/FZ	JV	EMISIÓN INICIAL

		Ministerio de Vivienda y Ordenamiento Territorial		Programa Mejoramiento de Barrios	
Coejecutor: INTENDENCIA DE MONTEVIDEO					
Plano: Albañilería - Detalles Cocina vivienda 1N2D					
Asentamiento: NUEVO AMANECEER - LOS REYES				Nº Plano:	
Ubicación: MONTEVIDEO				VA02-41	
Escala: 1:20		Fecha: DICIEMBRE 2023			
Técnico: Arq. LETICIA BISIO Arq. FEDERICO ZABALZA		Coordinador: Ing. JOSÉ VALENA			
Firma:		Firma:			