


CARPINTERIA DE ALUMINIO

A09

HOJA

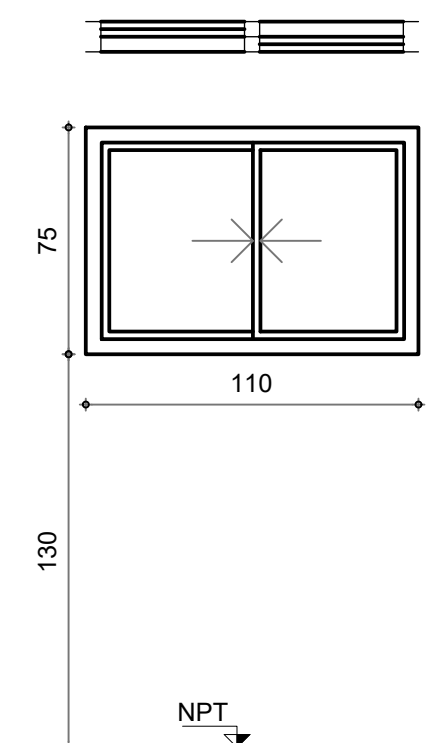


TIPO	CANTIDAD	IZQ. DER.	UBICACION	COCINA	ESCALA 1/25
TIPO DE ABERTURA		VENTANA CORREDIZA Serie 20			
VENTANA	HOJA MARCO	DINTEL/UMBRAL	SERIE 20	-	
		LATERALES	SERIE 20	-	
		CONECTORES			
		COLOCACION	A FILO INTERIOR		
		ANCLAJE	GRAPAS DE ALUMINIO O TACO FISHER P/MANP. C/45cm		
		ESTRUCTURA	ALUMINIO ANODIZADO GRIS		
		TRAVESAÑO	COMGN ESPESOR 4mm.		
VIDRIO		CONTRAVIDRIO			
TERMINACION		ALUMINIO ANODIZADO GRIS			
ESTANQUEIDAD		MEDIANTE FELPILLAS Y PROTECTOR DE DESAGÜES			
VIDRIOS	TIPO	-	ESPESOR		
MOVIMIENTO	4	4	RODAMIENTO SIMPLE	MATERIAL	
MANIOBRA	2	2	MANIJA TIRADOR	MATERIAL	
CIERRE	1	1	CIERRE A INYECCIÓN BOTÓN	MATERIAL	
PROTECCION		DE DESAGÜE			
BURLETES		PVC			
OBSERVACIONES : LOS MARCOS SE ENTREGARAN PROTEGIDOS					

CARPINTERIA DE ALUMINIO

A10

HOJA

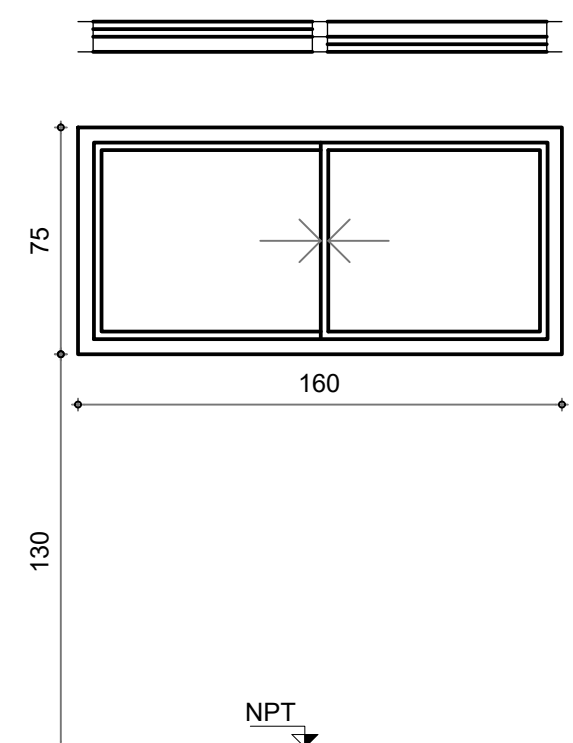


TIPO	CANTIDAD	IZQ. DER.	UBICACION	COCINA	ESCALA 1/25
TIPO DE ABERTURA		VENTANA CORREDIZA Serie 25			
VENTANA	HOJA MARCO	DINTEL/UMBRAL	SERIE 25	-	
		LATERALES	SERIE 25	-	
		CONECTORES			
		COLOCACION	A FILO INTERIOR		
		ANCLAJE	GRAPAS DE ALUMINIO O TACO FISHER P/MANP. C/45cm		
		ESTRUCTURA	ALUMINIO ANODIZADO GRIS		
		TRAVESAÑO	COMGN ESPESOR 4mm.		
VIDRIO		CONTRAVIDRIO			
TERMINACION		ALUMINIO ANODIZADO GRIS			
ESTANQUEIDAD		MEDIANTE FELPILLAS Y PROTECTOR DE DESAGÜES			
VIDRIOS	TIPO	-	ESPESOR		
MOVIMIENTO	4	4	RODAMIENTO SIMPLE	MATERIAL	
MANIOBRA	2	2	MANIJA TIRADOR	MATERIAL	
CIERRE	1	1	CIERRE A INYECCIÓN BOTÓN	MATERIAL	
PROTECCION		DE DESAGÜE			
BURLETES		PVC			
OBSERVACIONES : LOS MARCOS SE ENTREGARAN PROTEGIDOS					

CARPINTERIA DE MADERA

C01

HOJA

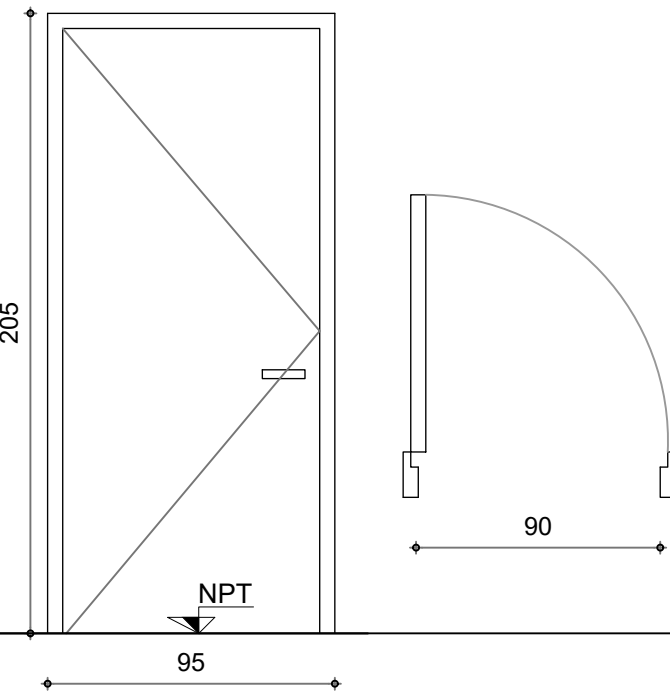


TIPO	CANTIDAD	IZQ. DER.	UBICACION	ACCESO A VIVIENDAS	ESCALA 1/25
TIPO DE ABERTURA		PUERTA BATIENTE MADERA			
VENTANA	HOJA MARCO	DINTEL/UMBRAL	MADERA MACIZA SEMI DURA TIPO	espesor 3.5cm	
		LATERALES	EUCALIPTO SIN NUDOS	espesor 3.5 cm	
		CONECTORES			
		COLOCACION	A FILO INTERIOR		
		ANCLAJE	CLAVOS O TACO FISHER P/MANP. C/45cm		
		ESTRUCTURA	MADERA CHAPAS COMPENSADAS 4mm		
		TRAVESAÑO			
VIDRIO		CONTRAVIDRIO			
TERMINACION		PROTECTOR PARA MADERA			
ESTANQUEIDAD					
VIDRIOS	TIPO	-	ESPESOR		
MOVIMIENTO	3	3	POMELA	MATERIAL	
MANIOBRA	1	1	POMO	MATERIAL	
CIERRE	1	1	CERRADURA TIPO COPA	MATERIAL	
PROTECCION		INSECTICIDA			
BURLETES					
OBSERVACIONES : -					

CARPINTERIA DE MADERA

C02

HOJA

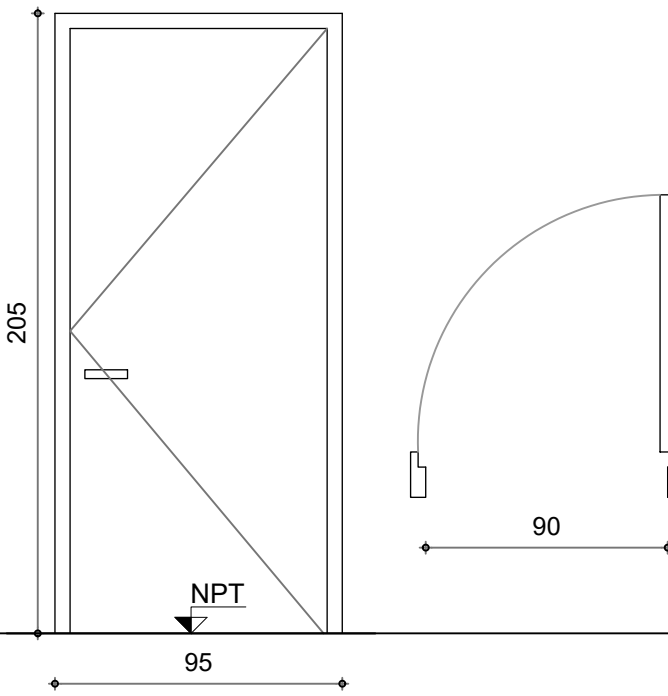


TIPO	CANTIDAD	IZQ. DER.	UBICACION	ACCESO A VIVIENDAS	ESCALA 1/25
TIPO DE ABERTURA		PUERTA BATIENTE MADERA			
VENTANA	HOJA MARCO	DINTEL/UMBRAL	MADERA MACIZA SEMI DURA TIPO	espesor 3.5cm	
		LATERALES	EUCALIPTO SIN NUDOS	espesor 3.5 cm	
		CONECTORES			
		COLOCACION	A FILO INTERIOR		
		ANCLAJE	CLAVOS O TACO FISHER P/MANP. C/45cm		
		ESTRUCTURA	MADERA CHAPAS COMPENSADAS 4mm		
		TRAVESAÑO			
VIDRIO		CONTRAVIDRIO			
TERMINACION		PROTECTOR PARA MADERA			
ESTANQUEIDAD					
VIDRIOS	TIPO	-	ESPESOR		
MOVIMIENTO	3	3	POMELA	MATERIAL	
MANIOBRA	1	1	POMO	MATERIAL	
CIERRE	1	1	CERRADURA TIPO COPA	MATERIAL	
PROTECCION		INSECTICIDA			
BURLETES					
OBSERVACIONES : -					

CARPINTERIA DE MADERA

C03

HOJA

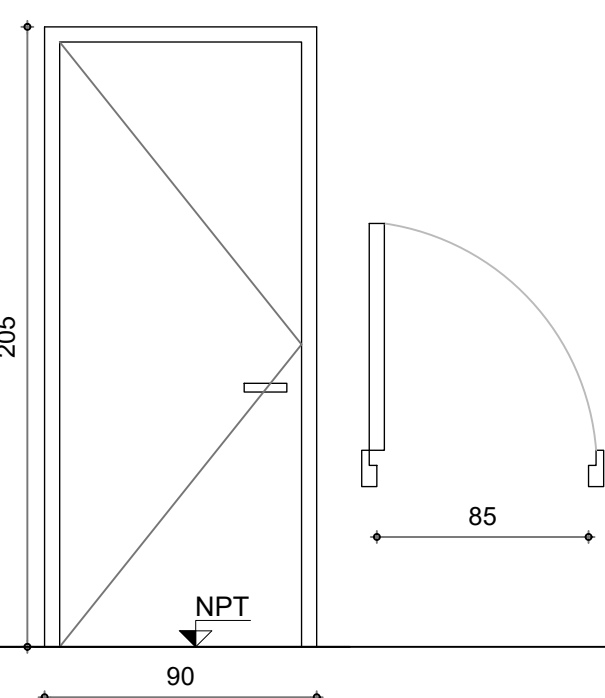


TIPO	CANTIDAD	IZQ. DER.	UBICACION	DORMITORIO/BARO EDIF.	ESCALA 1/25
TIPO DE ABERTURA		PUERTA BATIENTE MADERA			
VENTANA	HOJA MARCO	DINTEL/UMBRAL	MADERA MACIZA	espesor 15 cm	
		LATERALES	MADERA MACIZA	espesor 15 cm	
		CONECTORES			
		COLOCACION	A FILO INTERIOR		
		ANCLAJE	CLAVOS O TACO FISHER P/MANP. C/45cm		
		ESTRUCTURA	MADERA CHAPAS COMPENSADAS 4mm		
		TRAVESAÑO			
VIDRIO		CONTRAVIDRIO			
TERMINACION		PROTECTOR PARA MADERA			
ESTANQUEIDAD					
VIDRIOS	TIPO	-	ESPESOR		
MOVIMIENTO	3	3	POMELA	MATERIAL	
MANIOBRA	1	1	POMO	MATERIAL	
CIERRE	1	1	CERRADURA TIPO COPA	MATERIAL	
PROTECCION		INSECTICIDA			
BURLETES					
OBSERVACIONES : -					

CARPINTERIA DE MADERA

C04

HOJA

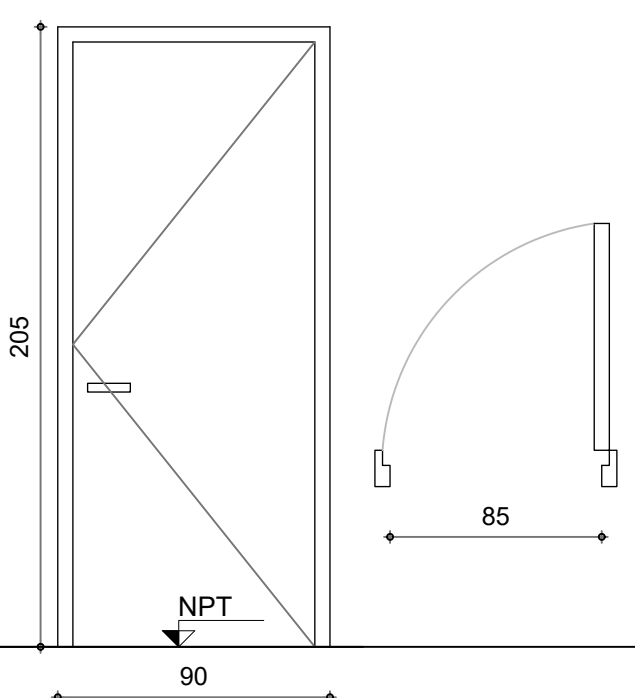


TIPO	CANTIDAD	IZQ. DER.	UBICACION	DORMITORIO/BARO EDIF.	ESCALA 1/25
TIPO DE ABERTURA		PUERTA BATIENTE MADERA			
VENTANA	HOJA MARCO	DINTEL/UMBRAL	MADERA MACIZA	espesor 15 cm	
		LATERALES	MADERA MACIZA	espesor 15 cm	
		CONECTORES			
		COLOCACION	A FILO INTERIOR		
		ANCLAJE	CLAVOS O TACO FISHER P/MANP. C/45cm		
		ESTRUCTURA	MADERA CHAPAS COMPENSADAS 4mm		
		TRAVESAÑO			
VIDRIO		CONTRAVIDRIO			
TERMINACION		PROTECTOR PARA MADERA			
ESTANQUEIDAD					
VIDRIOS	TIPO	-	ESPESOR		
MOVIMIENTO	3	3	POMELA	MATERIAL	
MANIOBRA	1	1	POMO	MATERIAL	
CIERRE	1	1	CERRADURA TIPO COPA	MATERIAL	
PROTECCION		INSECTICIDA			
BURLETES					
OBSERVACIONES : -					

CARPINTERIA DE MADERA

C05

HOJA

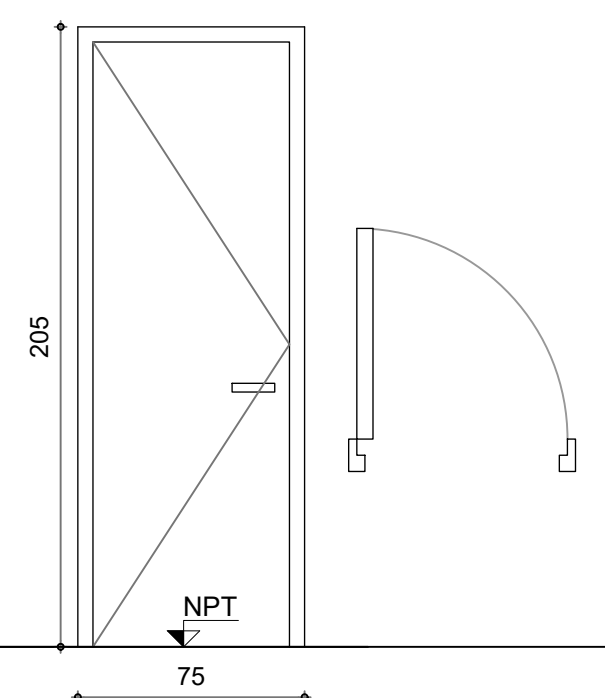


TIPO	CANTIDAD	IZQ. DER.	UBICACION	BARO VIVIENDA DORMITORIO 1N3D	ESCALA 1/25
TIPO DE ABERTURA		PUERTA BATIENTE MADERA			
VENTANA	HOJA MARCO	DINTEL/UMBRAL	MADERA MACIZA	espesor 15 cm	
		LATERALES	MADERA MACIZA	espesor 15 cm	
		CONECTORES			
		COLOCACION	A FILO INTERIOR		
		ANCLAJE	CLAVOS O TACO FISHER P/MANP. C/45cm		
		ESTRUCTURA	MADERA CHAPAS COMPENSADAS 4mm		
		TRAVESAÑO			
VIDRIO		CONTRAVIDRIO			
TERMINACION		PROTECTOR PARA MADERA			
ESTANQUEIDAD					
VIDRIOS	TIPO	-	ESPESOR		
MOVIMIENTO	3	3	POMELA	MATERIAL	
MANIOBRA	1	1	POMO	MATERIAL	
CIERRE	1	1	CERRADURA TIPO COPA	MATERIAL	
PROTECCION		INSECTICIDA			
BURLETES					
OBSERVACIONES : -					

CARPINTERIA DE MADERA

C06

HOJA

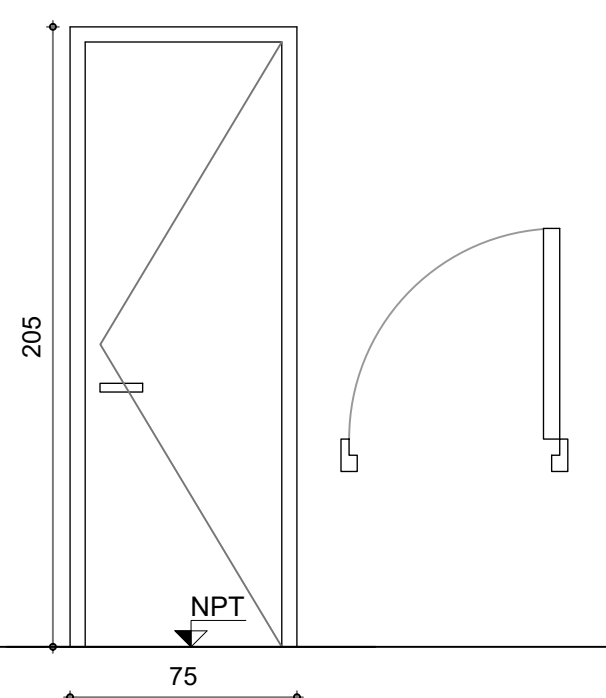

TIPO	CANTIDAD	IZQ. DER.	UBICACION	BARO VIVIENDA DORMITORIO 1N3D	ESCALA 1/25
TIPO DE ABERTURA		PUERTA BATIENTE MADERA			
VENTANA	HOJA MARCO	DINTEL/UMBRAL	MADERA MACIZA	espesor 15 cm	
		LATERALES	MADERA MACIZA	espesor 15 cm	
		CONECTORES			
		COLOCACION	A FILO INTERIOR		
		ANCLAJE	CLAVOS O TACO FISHER P/MANP. C/45cm		
		ESTRUCTURA	MADERA CHAPAS COMPENSADAS 4mm		
		TRAVESAÑO			
VIDRIO		CONTRAVIDRIO			
TERMINACION		PROTECTOR PARA MADERA			
ESTANQUEIDAD					
VIDRIOS	TIPO	-	ESPESOR		
MOVIMIENTO	3	3	POMELA	MATERIAL	
MANIOBRA	1	1	POMO	MATERIAL	
CIERRE	1	1	CERRADURA TIPO COPA	MATERIAL	
PROTECCION		INSECTICIDA			
BURLETES					
OBSERVACIONES : -					

NOTAS				
- LAS COTAS PLANIMÉTRICAS ESTÁN EXPRESADAS EN METROS.				
- LOS NIVELES ALTIMÉTRICOS ESTÁN EXPRESADOS EN METROS.				
- TODAS LAS MEDIDAS SE VERIFICARÁN EN OBRA, CONSULTAR AL DIRECTOR DE OBRA ANTE CUALQUIER VARIACIÓN ANTES DE REALIZAR LA ABERTURA.				
- LA ABERTURA ESTÁ VISTA DESDE EL EXTERIOR.				
Nro:	FECHA:	PROY.	APROBADO	REVISIÓN
00	11/12/2023	LB/FZ	JV	EMISIÓN INICIAL



Ministerio de Vivienda y Ordenamiento Territorial



Programa Mejoramiento de Barrios

Coejecutor:

INTENDENCIA DE MONTEVIDEO

Plano:

Albañilería - Planillas Carpintería de aluminio y madera

Asentamiento:

NUEVO AMANECEER

Nº Plano:

VA02-45

Ubicación:

MONTEVIDEO

Escala:

-

Fecha:

DICIEMBRE 2023

Técnico:

Arq. LETICIA BISIO

Coordinador:

Ing. JOSÉ VALENA

Firma:

Arq. FEDERICO ZABALZA

Firma:

Equipo Técnico:



VA02.dwg