



VISTA FRENTE

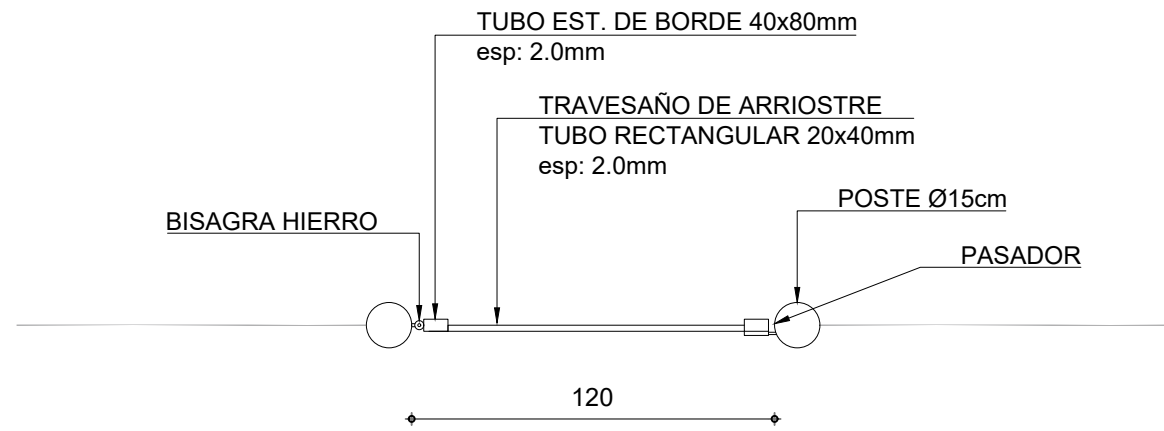

PLANTA

PORTÓN ACCESO A VIVIENDA  
ESCALA 1:25

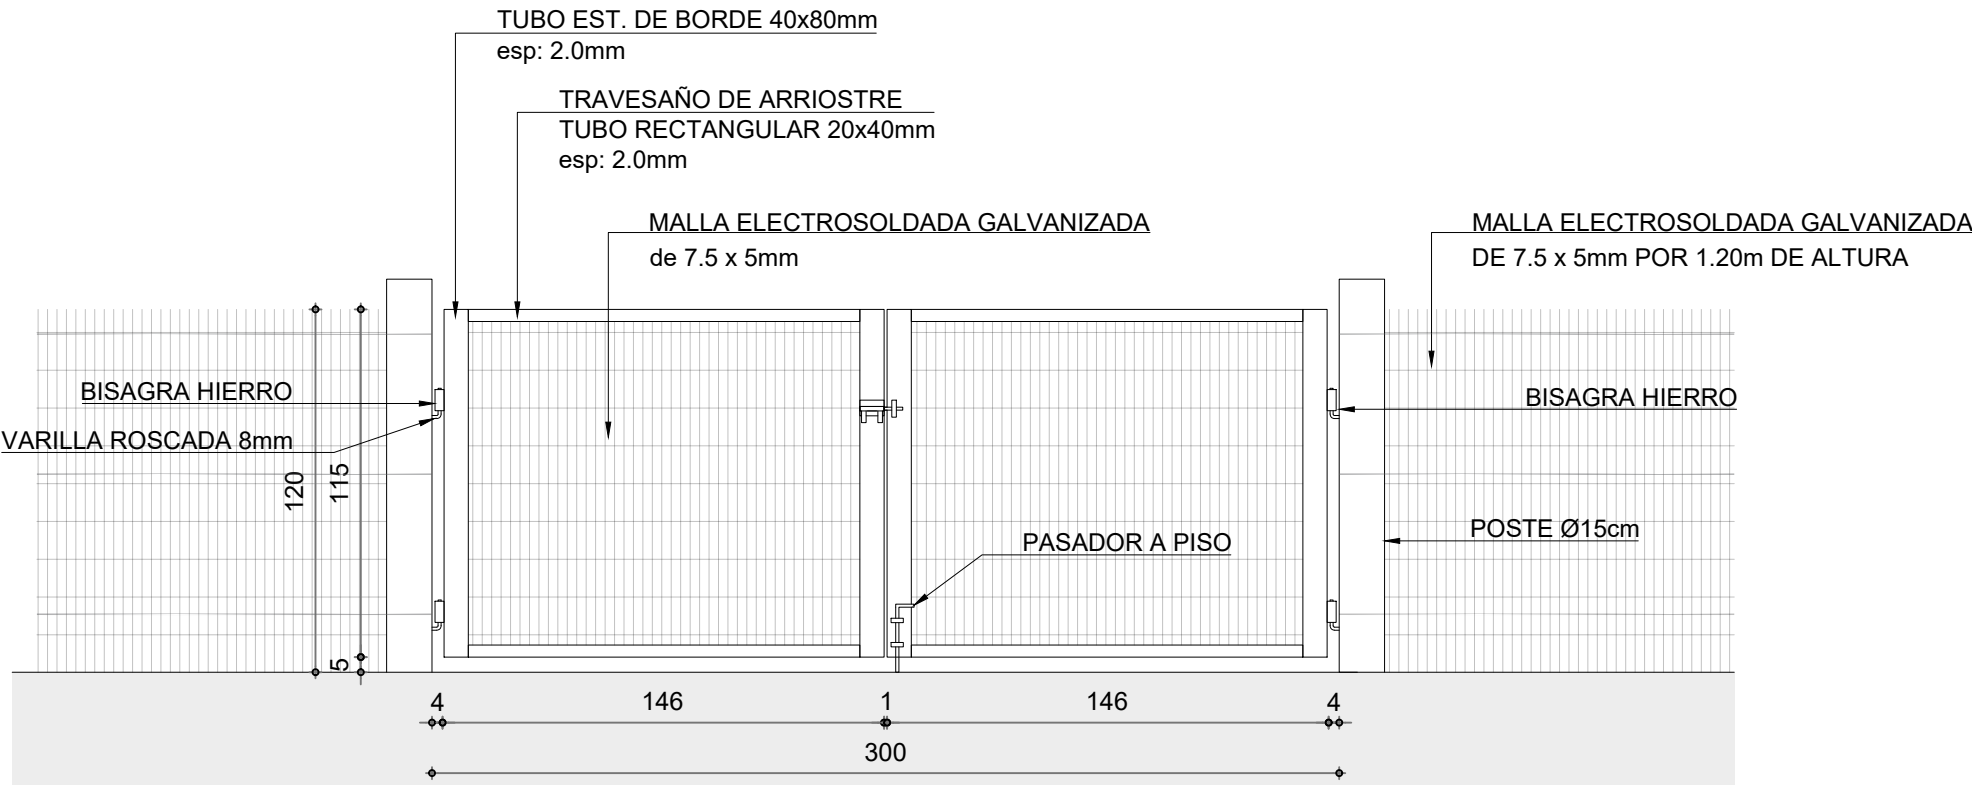


VISTA FRENTE





PLANTA

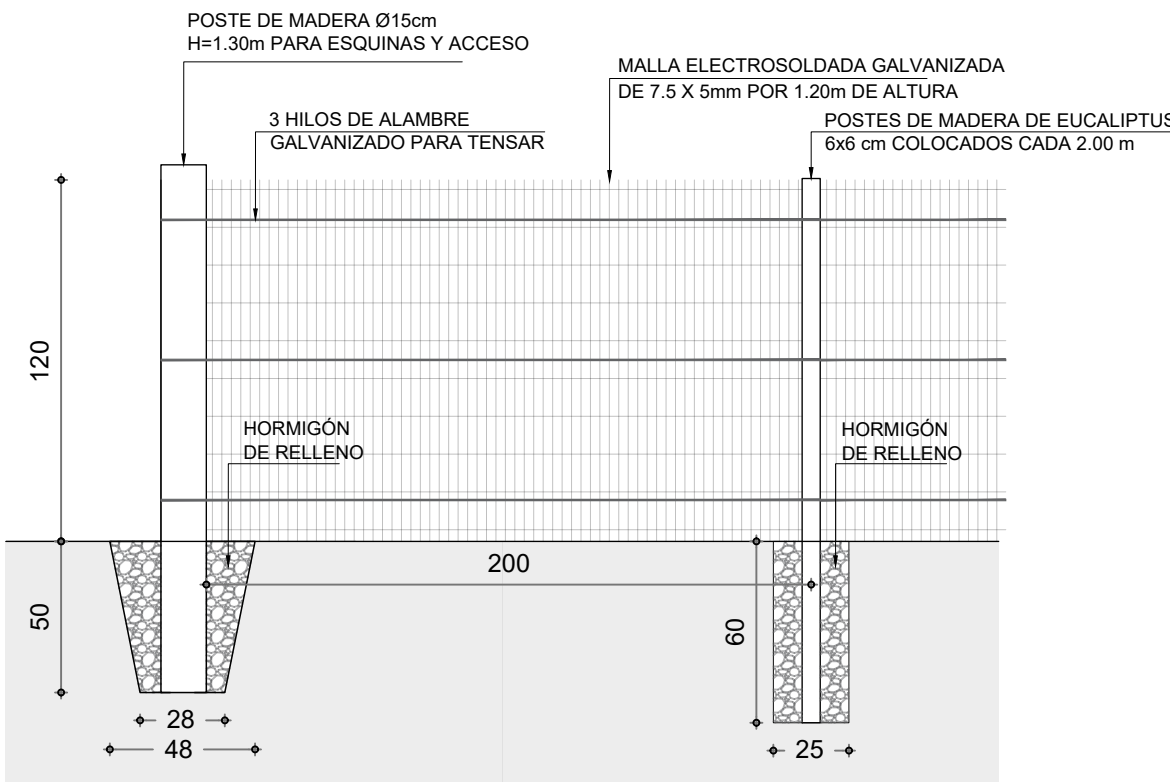PORTÓN ACCESO VEHICULAR A VIVIENDA  
ESCALA 1:25



DETALLE CERCO PERIMETRAL VIVIENDAS  
ESCALA 1:25

NOTAS				
- LAS COTAS PLANIMÉTRICAS ESTÁN EXPRESADAS EN METROS.				
- LOS NIVELES ALTIMÉTRICOS ESTÁN EXPRESADOS EN METROS.				
Nro:	FECHA:	PROY.	APROBADO	REVISIÓN
00	22/12/2023	LB/FZ	JV	EMISIÓN INICIAL

<div><div><div>Ministerio de Vivienda y Ordenamiento Territorial</div></div><div><div>Programa Mejoramiento de Barrios</div></div></div>			
Coejecutor: <b>INTENDENCIA DE MONTEVIDEO</b>			
Plano: <b>Albañilería Detalle Cerco y Portones</b>			
Asentamiento: <b>NUEVO AMANECER</b>		N° Plano: <b>VA02-48</b>	
Ubicación: <b>MONTEVIDEO</b>			
Escala: <b>1:25</b>	Fecha: <b>DICIEMBRE 2023</b>		
Técnico: <b>Arq. LETICIA BISIO Arq. FEDERICO ZABALZA</b>		Coordinador: <b>Ing. JOSÉ VALENA</b>	
Firma:		Firma:	
Equipo Técnico:		VA02.dwg	