



CORTE AA
OPCIÓN CONVERTIBLE
Escala 1:50

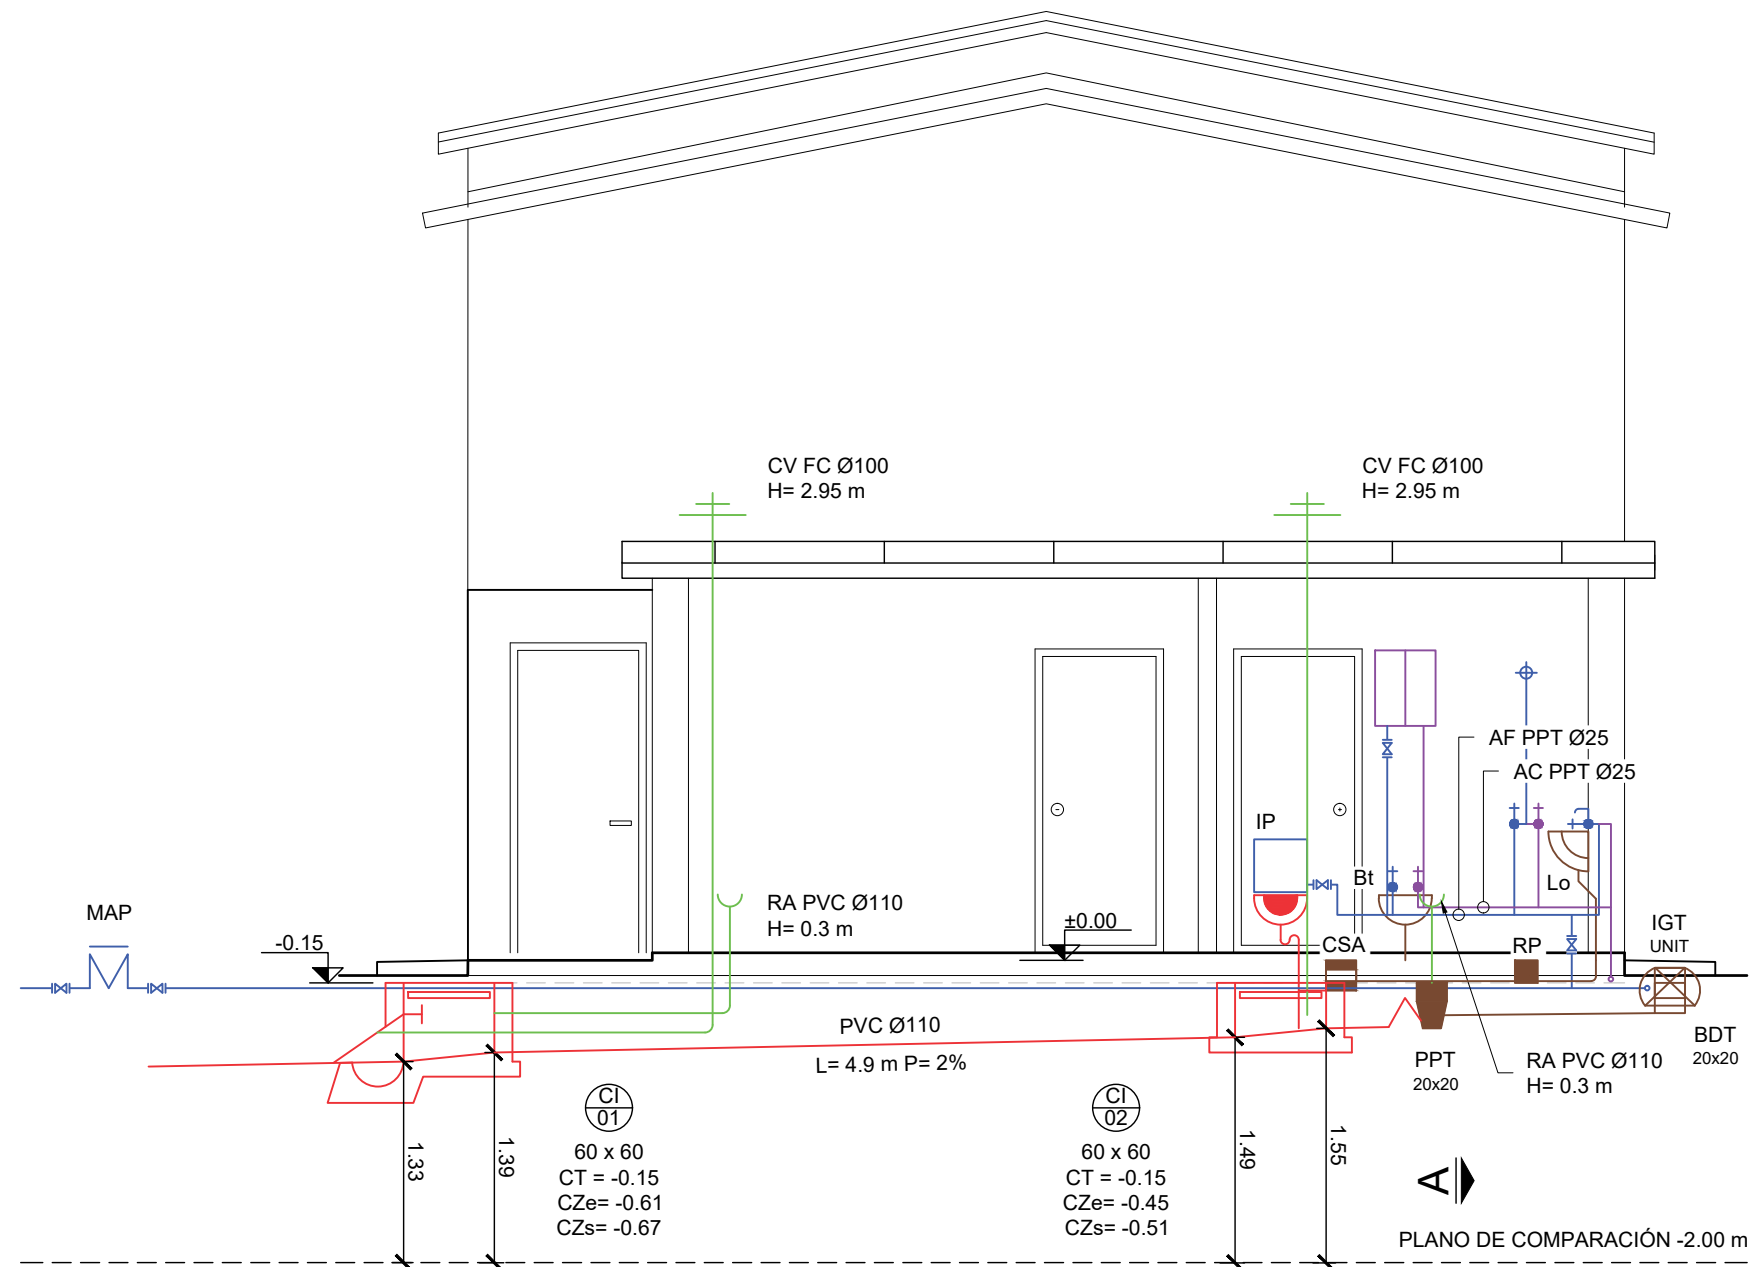

CORTE CC
OPCIÓN CONVERTIBLE
Escala 1:50

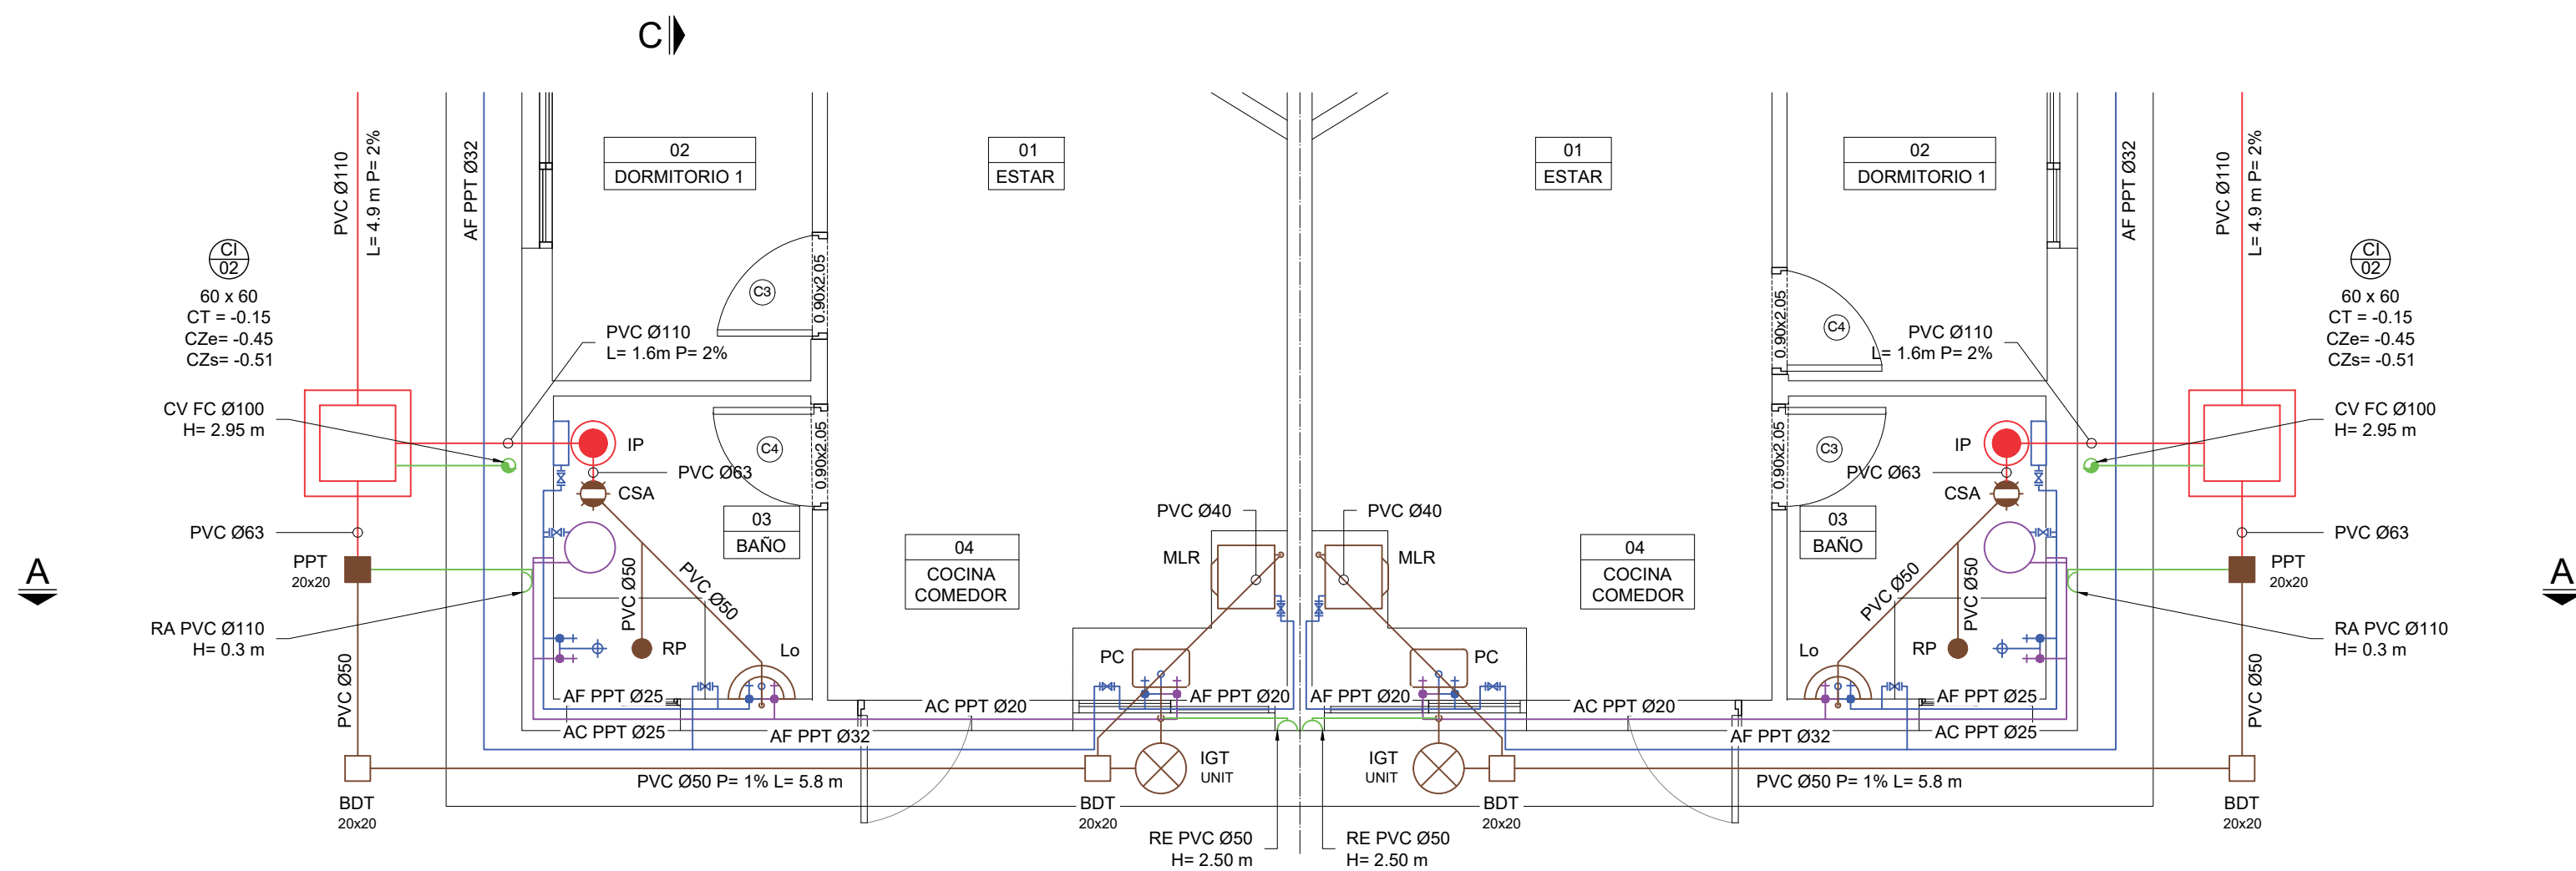

PLANTA
OPCIÓN ACCESIBLE
Escala 1:50

NOTAS

- LAS COTAS PLANIMÉTRICAS ESTÁN EXPRESADAS EN METROS.
- LOS NIVELES ALTIMÉTRICOS ESTÁN EXPRESADOS EN METROS.
- LAS ALTIMETRÍAS ESPECÍFICAS DE CADA VIVIENDA SE REFERENCIARÁN A LAS COTAS DE UMBRAL GRAFICADAS EN EL PLANO DE UBICACIÓN E IMPLANTACIÓN.
- LOS DIÁMETROS DE LAS TUBERÍAS SON NOMINALES Y SE EXPRESAN EN MILÍMETROS.
- LOS IGT SERÁN DE PVC O PEAD SEGÚN NORMA UNIT 165 Y TENDRÁN UNA CAPACIDAD MÍNIMA DE 10 L.
- LAS CONEXIONES A LOS ARTEFACTOS SERÁN EN PPT Ø20.
- COMO CRITERIO GENERAL PARA EL ABASTECIMIENTO SE UTILIZÓ:
 - PPT Ø32 PARA EL RAMAL PRINCIPAL DE ENTRADA DESDE MEDIDOR.
 - PPT Ø25 PARA LAS DERIVACIONES HASTA DUCHA Y CALEFÓN.
 - PPT Ø20 PARA LOS TRAMOS LUEGO DE DUCHA Y CALEFÓN.

Nro.	FECHA:	PROY.	APROBADO	REVISIÓN
00	18/12/2023	CR	JV	EMISIÓN INICIAL

Coejecutor:			
Plano:			
Instalación Sanitaria Vivienda 2x 2N3D			
Asentamiento:	NUEVO AMANECEER - LOS REYES		Nº Plano:
Ubicación:	MONTEVIDEO		VA03-11
Escala:	1:50	Fecha:	DICIEMBRE 2023
Técnico:	Ing. JOSÉ VALENA	Coordinador:	Ing. JOSÉ VALENA
Firma:		Firma:	
Equipo Técnico:			
NA-LR-Sanitaria Nueva 12_11.dwg			