



CORTE AA
OPCIÓN CONVERTIBLE
Escala 1:50

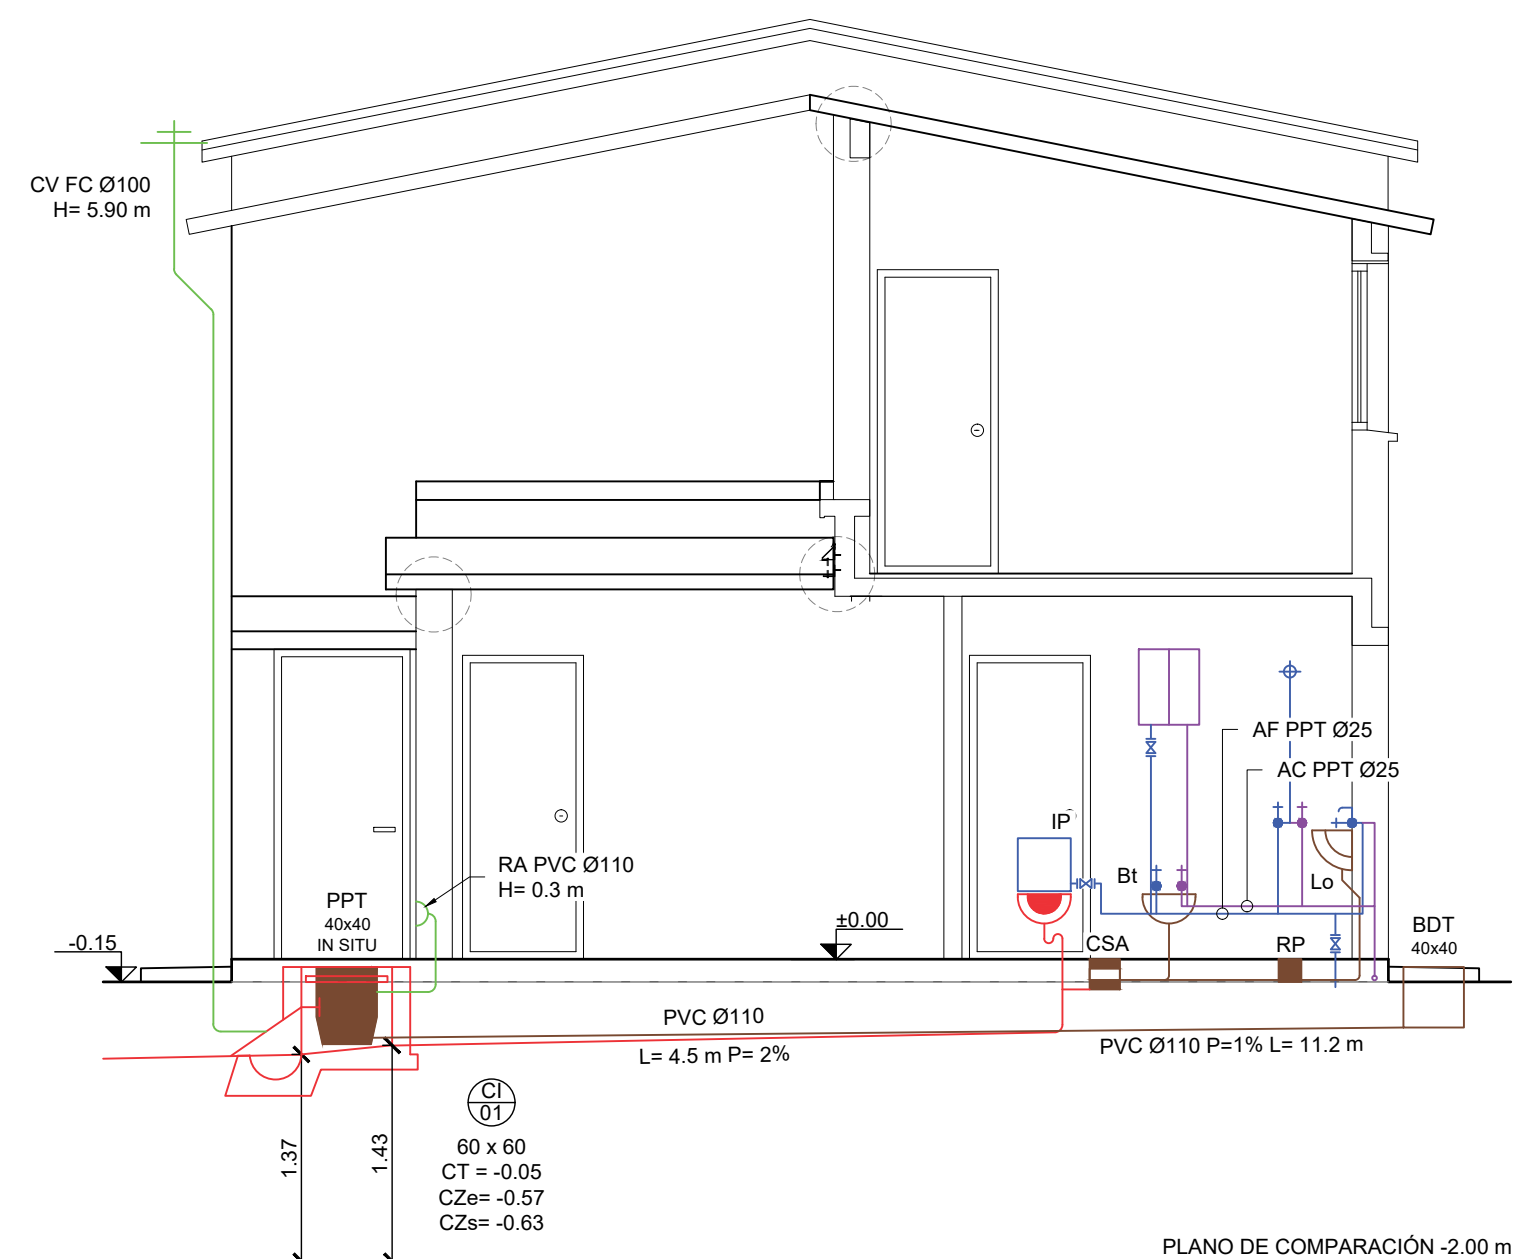

CORTE CC
OPCIÓN CONVERTIBLE
Escala 1:50

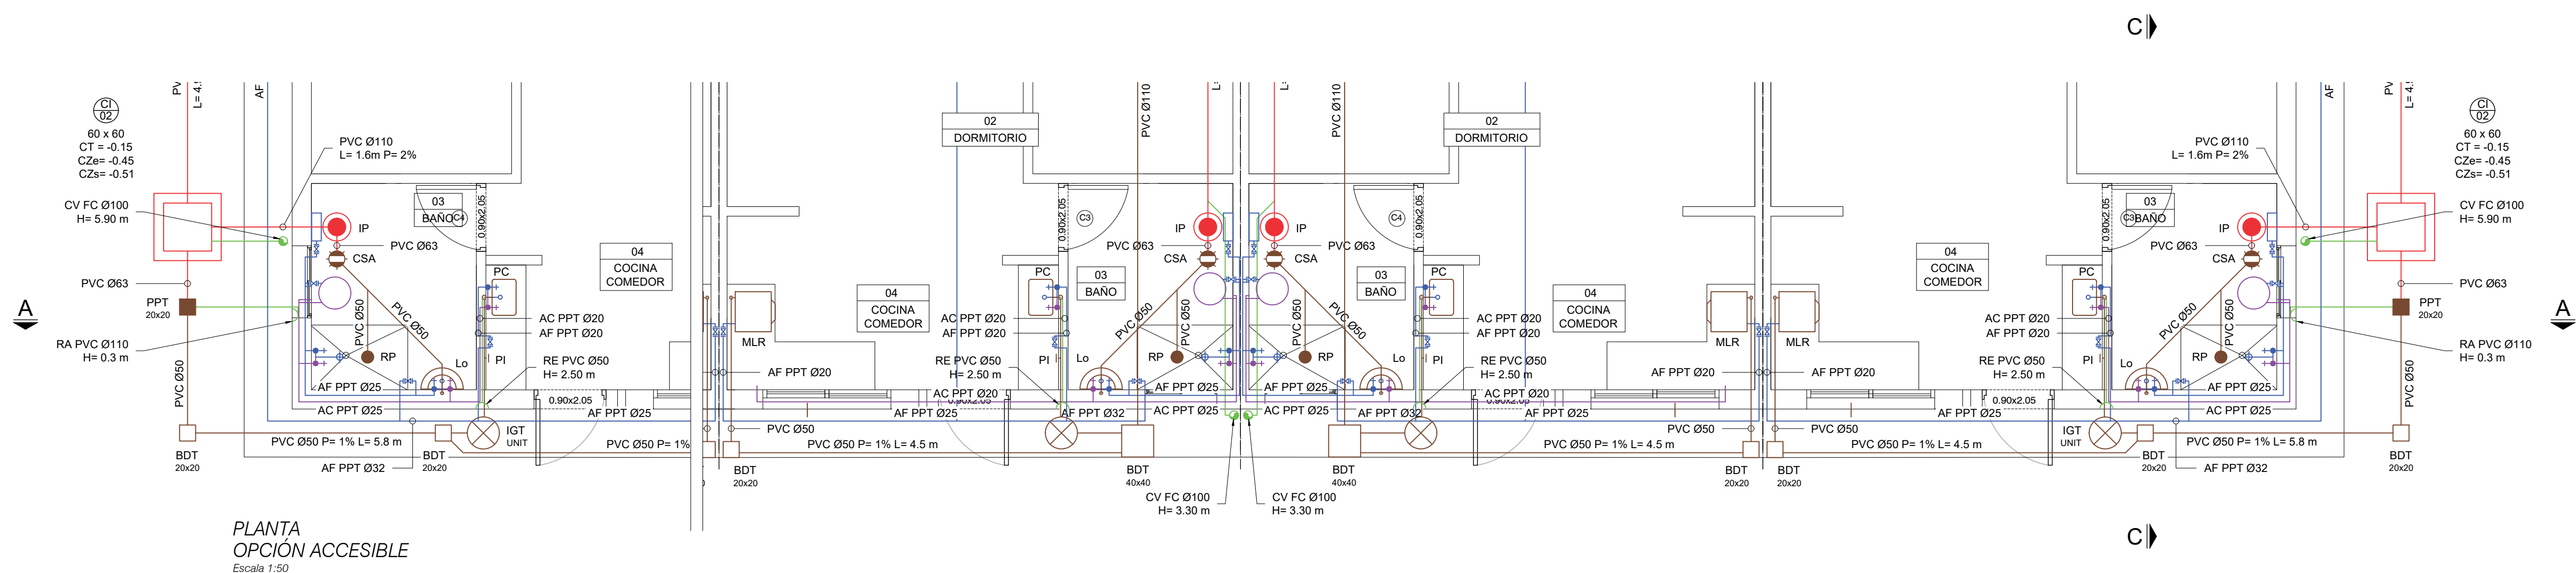

- NOTAS
- LAS COTAS PLANIMÉTRICAS ESTÁN EXPRESADAS EN METROS.
 - LOS NIVELES ALTIMÉTRICOS ESTÁN EXPRESADOS EN METROS.
 - LAS ALTIMETRÍAS ESPECÍFICAS DE CADA VIVIENDA SE REFERENCIARÁN A LAS COTAS DE UMBRAL GRAFICADAS EN EL PLANO DE UBICACIÓN E IMPLANTACIÓN.
 - LOS DIÁMETROS DE LAS TUBERÍAS SON NOMINALES Y SE EXPRESAN EN MILÍMETROS.
 - LOS IGT SERÁN DE PVC O PEAD SEGÚN NORMA UNIT 165 Y TENDRÁN UNA CAPACIDAD MÍNIMA DE 10 L.
 - LAS CONEXIONES A LOS ARTEFACTOS SERÁN EN PPT Ø20.
 - COMO CRITERIO GENERAL PARA EL ABASTECIMIENTO SE UTILIZÓ:
 - PPT Ø32 PARA EL RAMAL PRINCIPAL DE ENTRADA DESDE MEDIDOR.
 - PPT Ø25 PARA LAS DERIVACIONES HASTA DUCHA Y CALEFÓN.
 - PPT Ø20 PARA LOS TRAMOS LUEGO DE DUCHA Y CALEFÓN.

Nro.	FECHA:	PROY.	APROBADO	REVISIÓN
00	18/12/2023	CR	JV	EMISIÓN INICIAL

Ministerio de Vivienda y Ordenamiento Territorial
Programa Mejoramiento de Barrios

Coejecutor:

Plano:

**Instalación Sanitaria
Vivienda 4x 2N4D**

Asentamiento: NUEVO AMANECEER - LOS REYES
Ubicación: MONTEVIDEO
Escala: 1:50
Fecha: DICIEMBRE 2023
Técnico: Ing. JOSÉ VALENA
Coordinador: Ing. JOSÉ VALENA
Firma:
Firma:

Nº Plano: VA03-17

Equipo Técnico: NA-LR-Sanitaria Nueva 12_11.dwg