




CORTE AA
ESC: 1:100

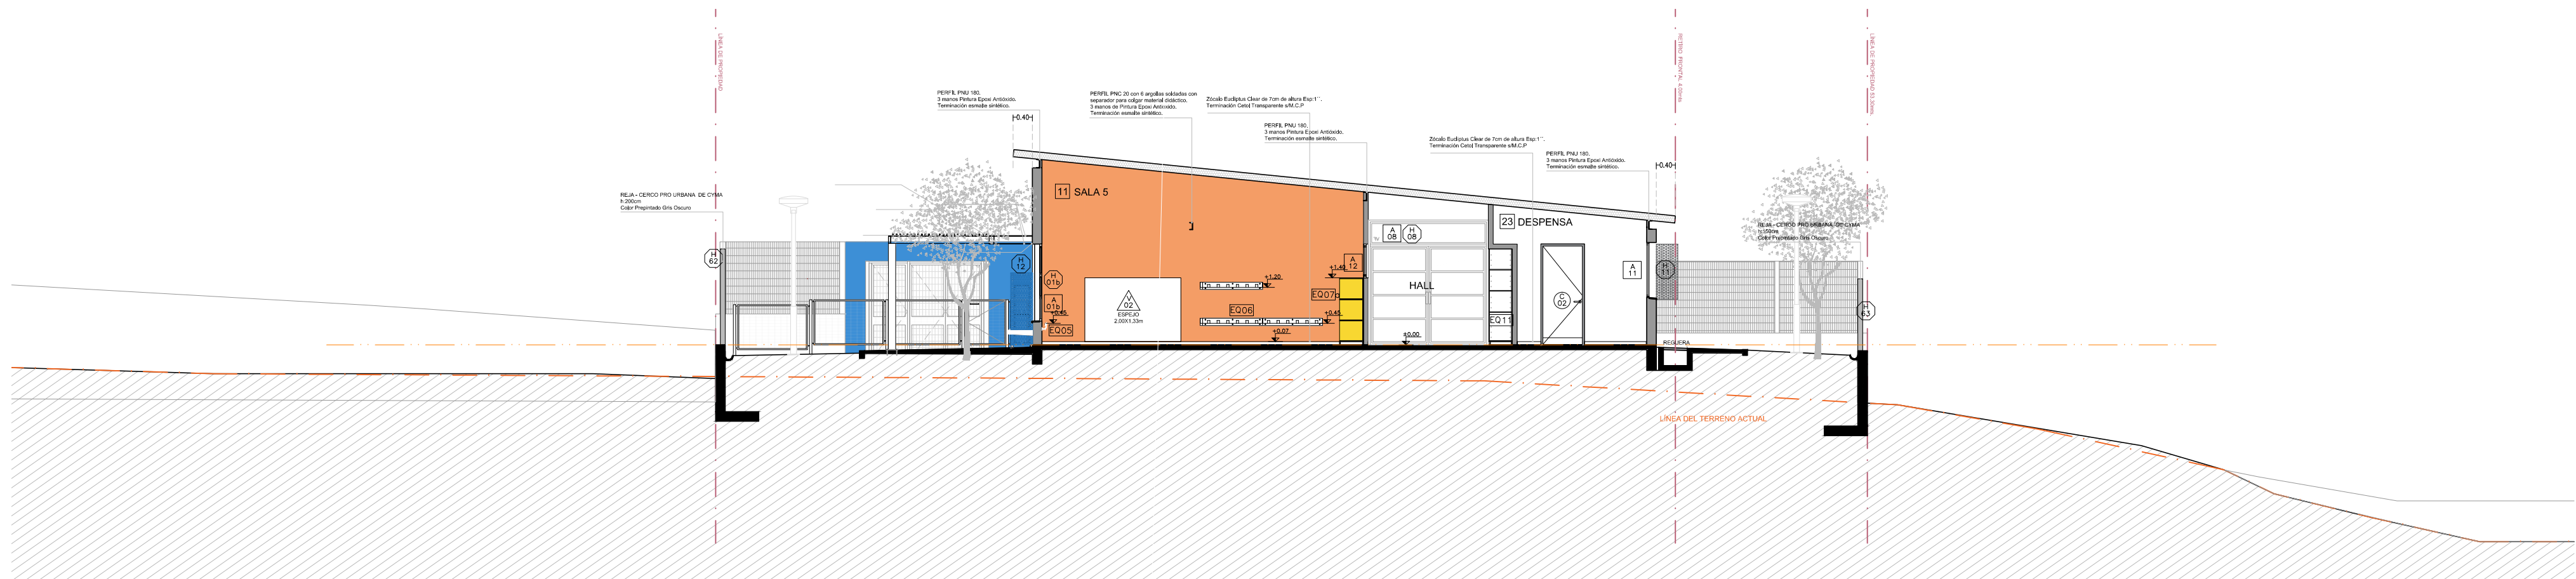



CORTE BB
ESC: 1:100

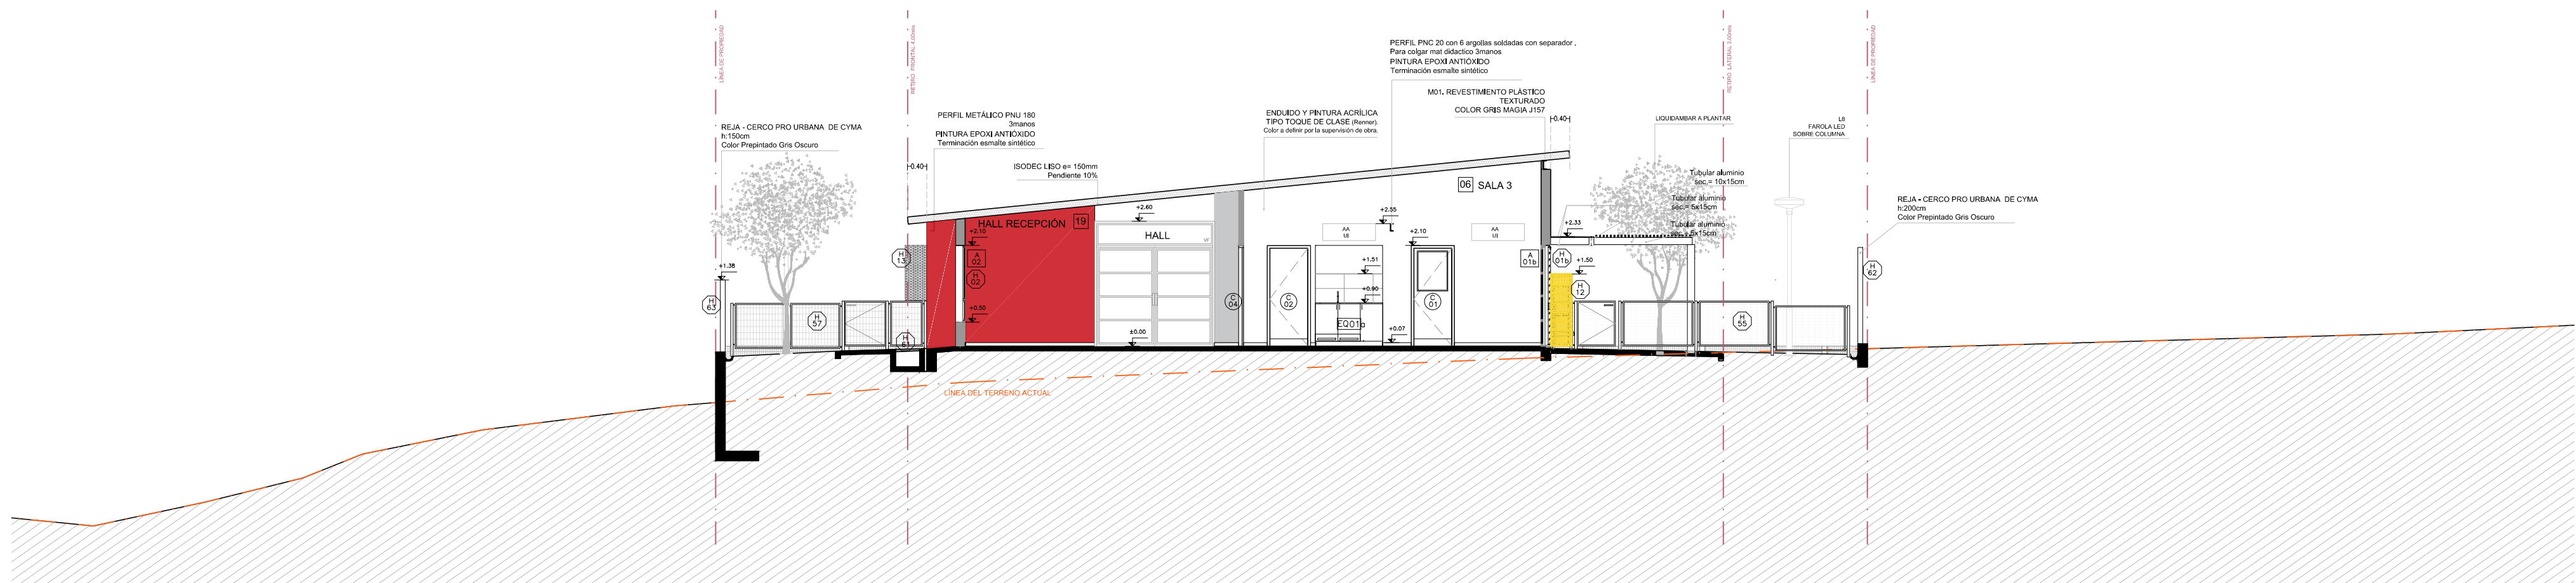

CORTE CC
ESC: 1:100

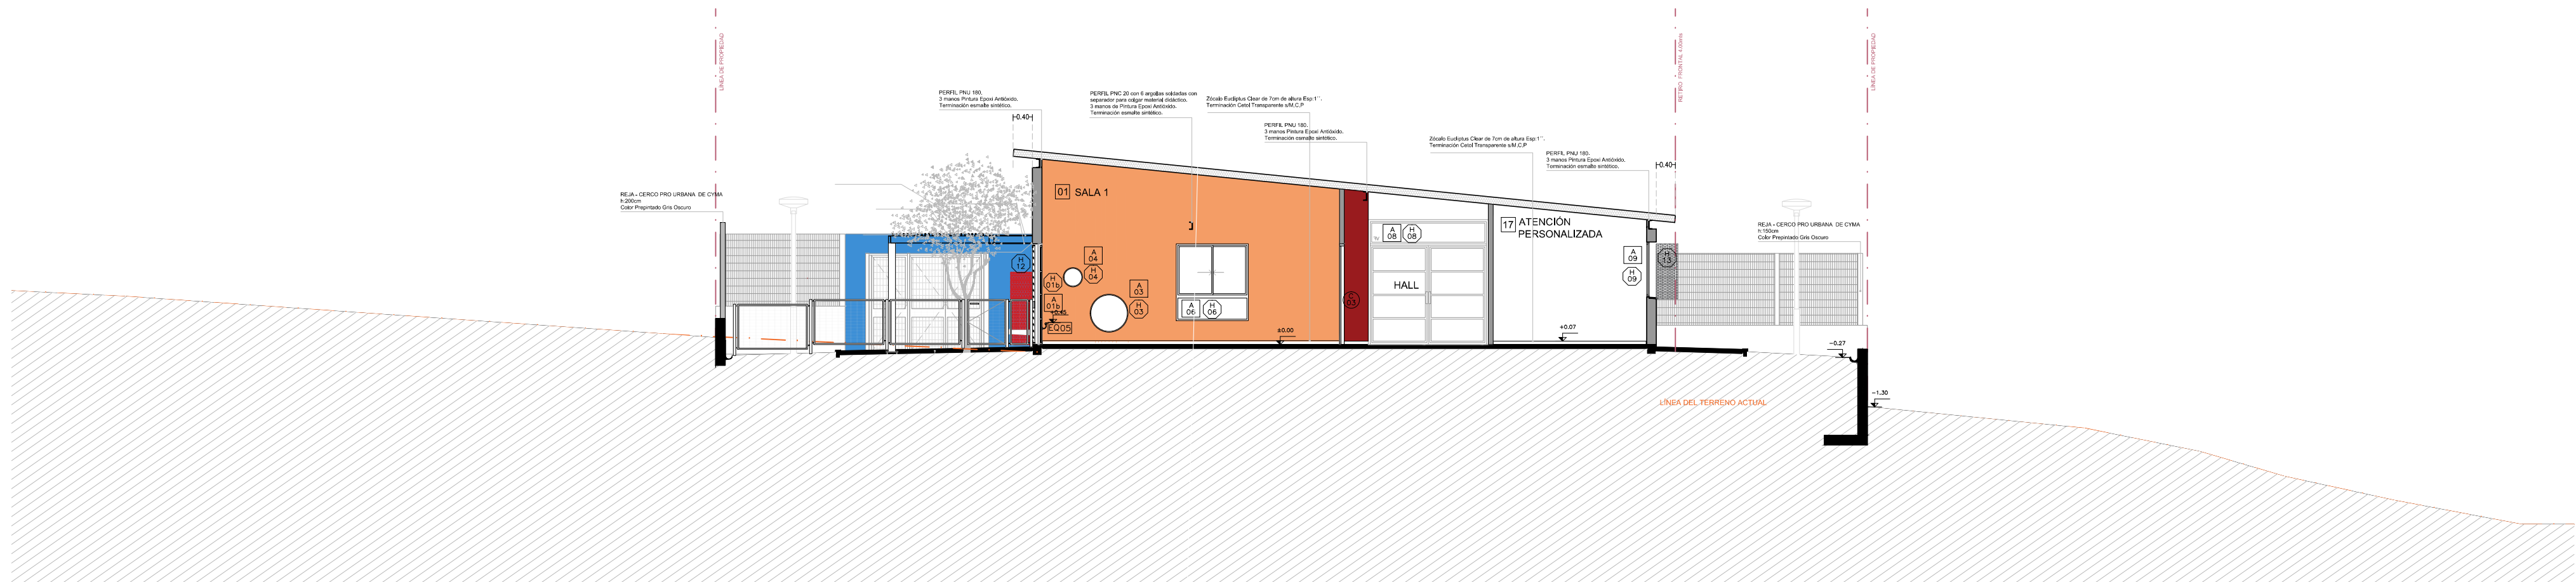

CORTE DD
ESC: 1:100

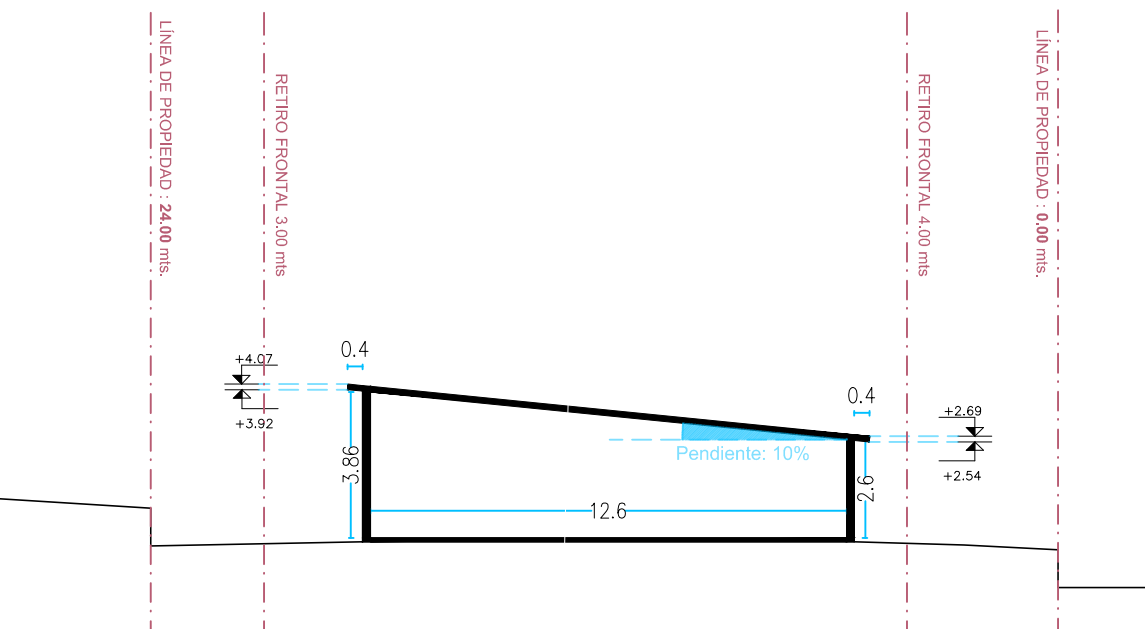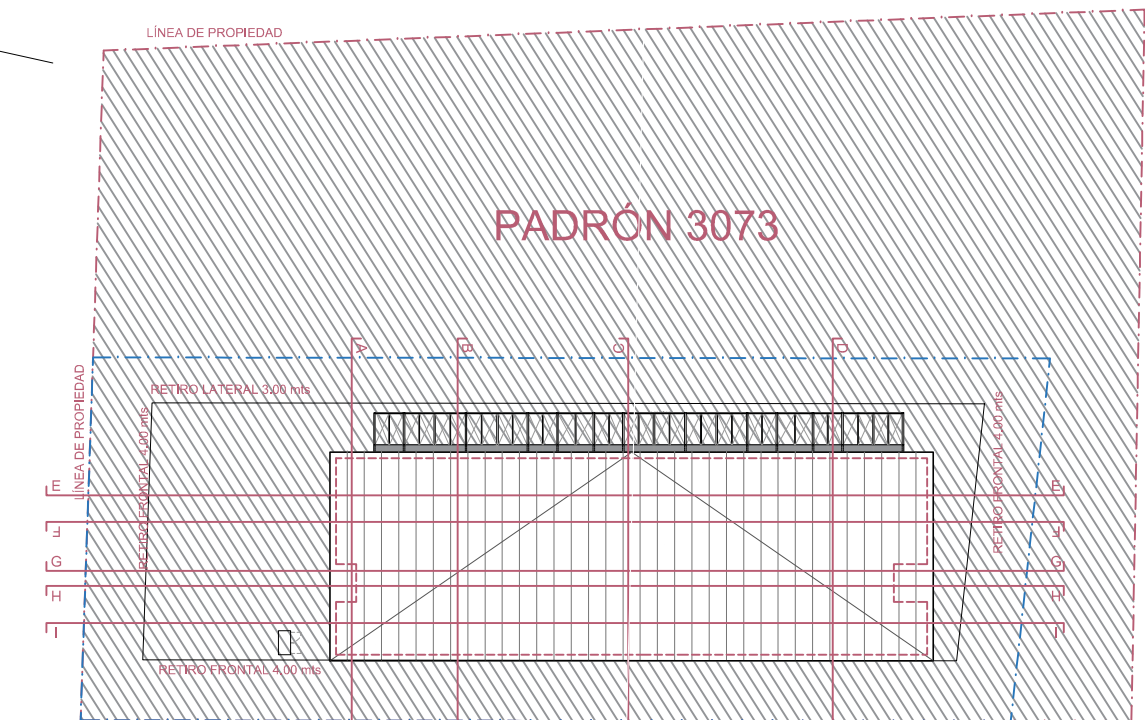

NOTA IMPORTANTE:	
TODAS LAS DIMENSIONES QUEDAN SUJETAS A VERIFICACIÓN EN OBRA. LAS DIMENSIONES QUE APARECEN EN EL PLANO SON INDICATIVAS	
EL ±0.00 SE CORRESPONDE A LA CURVA + 69.75 DEL PLANO DEL RELEVAMIENTO DEL AGRIMENSOR COINCIDENTE CON EL NPT INTERIOR DE P.B DEL EDIFICIO	
Anteproyecto	
CAIF CASTILLOS - ROCHA	
DIRECCIÓN: Dr. Pedro Ferrer	
PADRÓN: 3073	
LLAMADO: CÓDIGO DE OBRA: 117 FI TP RG	
FECHA REALIZACIÓN:	
REVISIÓN: 1	
2	
3	
4	
5	
Rubio	
ALBAÑILERÍA	
ESCALA: 1:100	
Lámina	
CORTES TRANSVERSALES 1:100	
RESPONSABLE TÉCNICO	
NOMBRE	
Tel: TEL_MAIL	
TEL: TEL_CEL	
TECNICO ASESOR	
NOMBRE	
Tel: TEL_MAIL	
TEL: TEL_CEL	
ARCHIVO: CAIF CASTILLOS ROCHA_Altazares_Cortes	