

A03


ABERTURA ALUMINIO/SALA 1

ESCALA: 1/50  
FECHA: 2023

CAIF CASTILLOS- ROCHA  
ALUMINIO

ALZADO

DETALLE ESC. 1:5

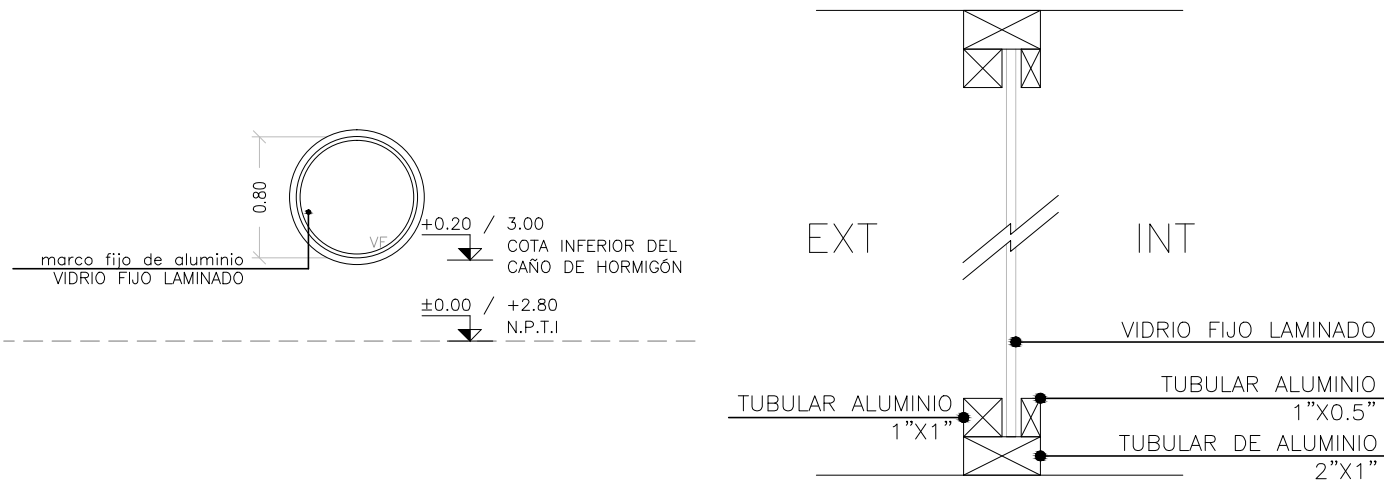

VENTANA — FIJA

ESCALA 1:50

TIPO	A03	CANTIDAD	1	IZQ. DER.		UBICACIÓN	SALA 1
------	-----	----------	---	--------------	--	-----------	--------

TERMINACIÓN	ANODIZADO NATURAL 10 MICRAS MINIMO. COLOR A DEFINIR POR LA SUPERVISIÓN DE OBRA.					
VIDRIOS	ESPESOR: 6mm (LAMINADO 3+3)					
	COLOCACIÓN:					
OBSERVACIONES						

NOTA:

- TODAS LAS MEDIDAS SE VERIFICARÁN EN OBRA.
- LOS MARCOS SE AMURARÁN SIN SUS CORRESPONDIENTES HOJAS, Y DEBERÁN ENTREGARSE PROTEGIDAS CONTRA EVENTUALES MANCHAS POR MORTERO DE CAL O CEMENTO.
- TODAS LAS ABERTURAS SE DIBUJAN VISTAS DESDE EL EXTERIOR. LAS MEDIDAS SON EN METROS.