


A13

ABERTURA ALUMINIO/BAÑOS DE NIÑOS I,II,III  
ESCALA: 1/50  
FECHA: 2023

CAIF CASTILLOS- ROCHA  
ALUMINIO

ALZADO

PLANTA

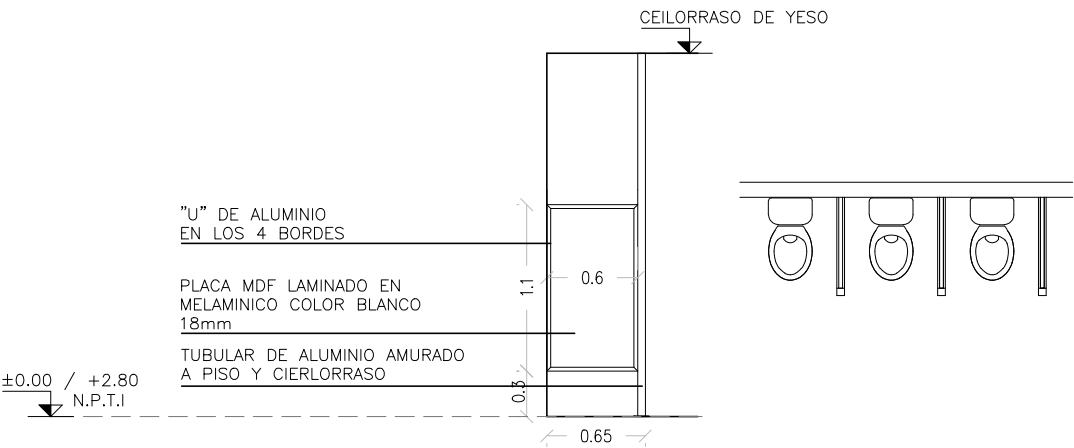

VENTANA – FIJA – INTERIOR  
(PROBBA O SUPERIOR SEGÚN LA DIMENSIÓN DE LA ABERTURA)  
SE COLOCAN CON PREMARCO SUJETO A ALBAÑILERÍA U HORMIGÓN  
ARMADO MEDIANTE TACOS DE EXPANSIÓN.

ESCALA 1:50

TIPO	A13	CANTIDAD	3	IZQ. DER.	UBICACIÓN	BAÑOS DE NIÑOS I, II, III
------	-----	----------	---	--------------	-----------	---------------------------

TERMINACIÓN	ANODIZADO NATURAL 10 MICRAS MINIMO. COLOR A DEFINIR POR LA SUPERVISIÓN DE OBRA.
-------------	---

VIDRIOS	ESPESOR: 6mm (LAMINADO 3+3)
	COLOCACIÓN: CON PREMARCO
OBSERVACIONES	EN PUERTA BATIENTE:GUARDAPOLVO INFERIOR CON GOMA EN PUERTAS Y VENTANAS CORREDIZAS CON CIERRE EMBUTIDO TIPO FEC1042 CIERRE AUTOMÁTICO SIN LLAVE COLOR NEGRO

NOTA:

- TODAS LAS MEDIDAS SE VERIFICARÁN EN OBRA.
- LOS MARCOS SE AMURARÁN SIN SUS CORRESPONDIENTES HOJAS, Y DEBERÁN ENTREGARSE PROTEGIDAS CONTRA EVENTUALES MANCHAS POR MORTERO DE CAL O CEMENTO.
- TODAS LAS ABERTURAS SE DIBUJAN VISTAS DESDE EL EXTERIOR. LAS MEDIDAS SON EN METROS.