


C01

PUERTA BATIENTE INTERIOR-INTERIOR

Escala: 1/20 -1/5
Fecha: 2023

CAIF CASTILLOS- ROCHA
CARPINTERÍA

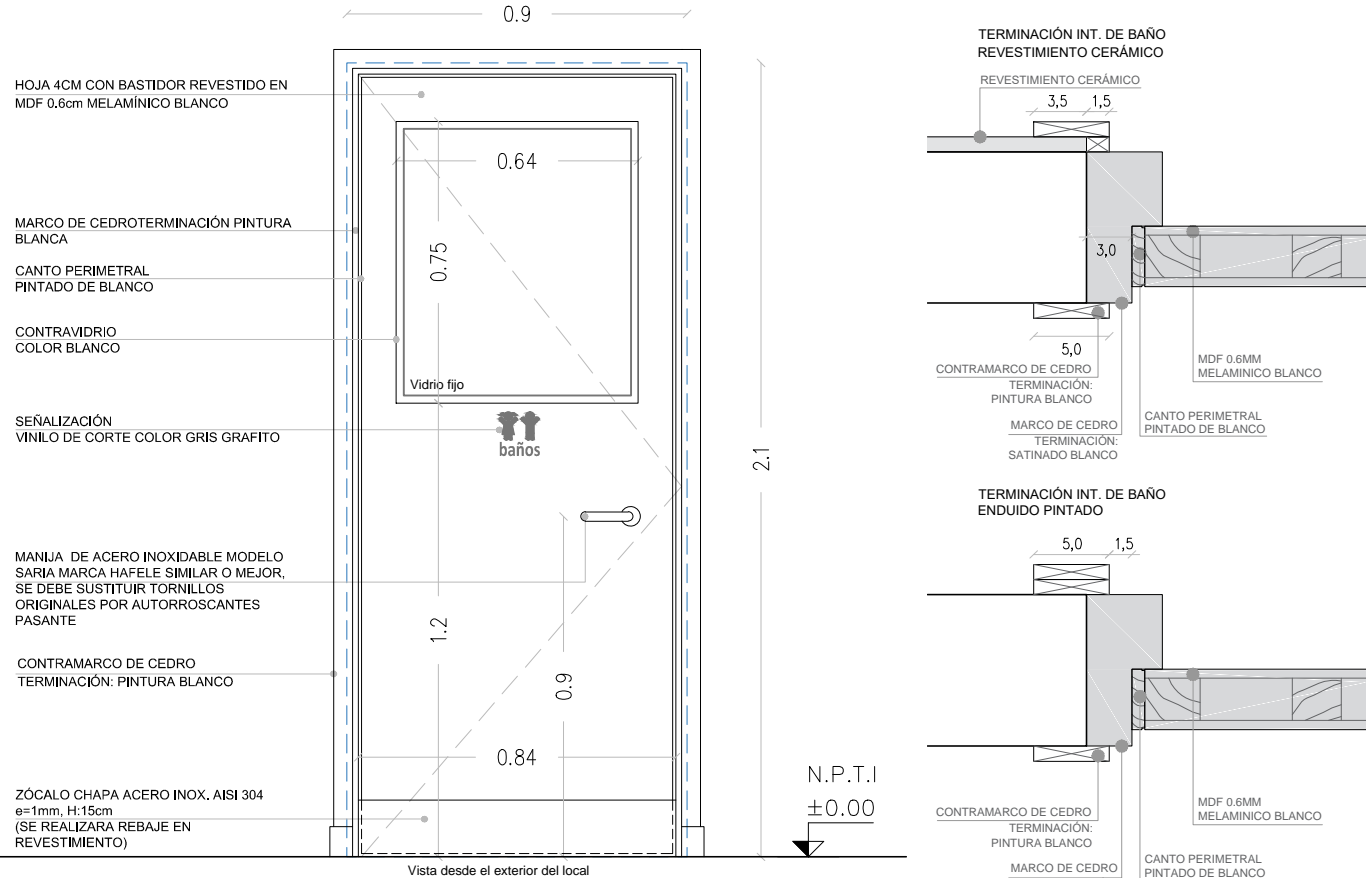

NOTA
• TODAS LAS MEDIDAS SE VERIFICARÁN EN OBRA.
• Los marcos se amurarán sin su correspondientes hojas, y deberán entregarse protegidos contra eventuales manchas producidas por mortero de cal o cemento.
• Todas las aberturas se dibujan vistas desde el exterior.

ESCALA 1/20
ESCALA 1/5
-C1 c/VF cant. 6. Sin cerradura de seguridad

ESCALA 1/20 1/5

TIPO	C01	CANTIDAD	5	IZQ.	2	UBICACIÓN	BAÑOS NIÑOS I, II, III	
				DER.	3			
MARCO GUÍA		SI	NO	MAT.		SECC.	TERM.	
MARCO	TIPO CAJÓN			MAT. CEDRO TERM. ESMALTE SINTÉTICO BLANCO		SECCIÓN 12x4cm (verificar SEGÚN ancho de tabique)		
	CONTRAMARCO			MAT. CEDRO TERM. ESMALTE SINTÉTICO BLANCO		SECCIÓN 5x1cm		
	ANCLAJE GRAPA AMURE			COLOCACIÓN 3 POR LADO		TERM. CETOL 5 manos		
HOJA	PUERTA	PLACA	ESPESOR 4 cm		ESTRUCTURA BASTIDOR ELLIOTIS 50%			
			REVESTIMIENTO MDF 0.6CM LAMINADO MELAMÍNICO COLOR BLANCO					
			CUBRECANTO DE CEDRO EN LOS 4 LADOS					
		TABLERO	ESTRUCTURA		MAT.		SECCIÓN	
			PAÑOS		MAT.		TERM.	
	MACIZA	MATERIAL				SECCIÓN		
						TERM.		
		VENTANA	ESTRUCTURA		MAT.		SECCIÓN	
	TRAVESAÑOS		MAT.		SECCIÓN			
TERMINACIÓN								
						SECCIÓN		
HERRAJES	MOVIMIENTO		CANTIDAD	3	TIPO	BISAGRAS 120 mm		
	MANIOBRA			2		MANIJA DE ACERO INOXIDABLE MARCA HAFELE MODELO SARIA SIMILAR O MEJOR		
	CIERRE			1		SIN CERRADURA DE SEGURIDAD		