
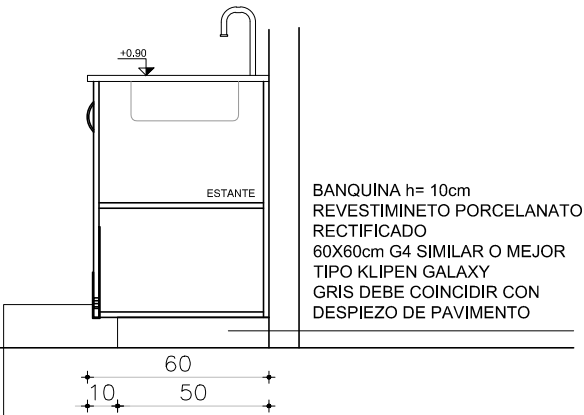
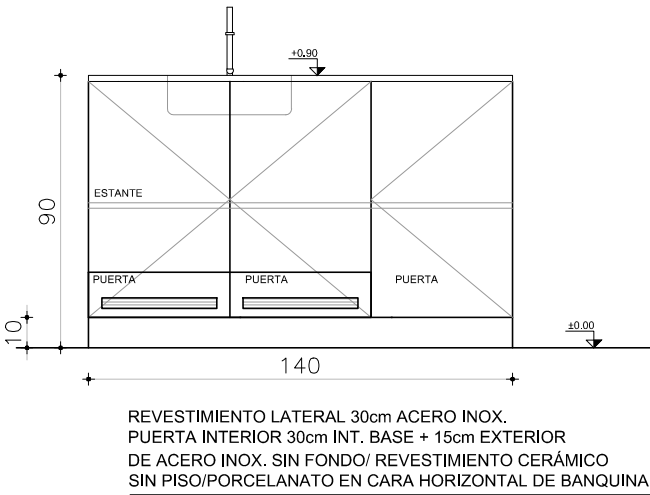
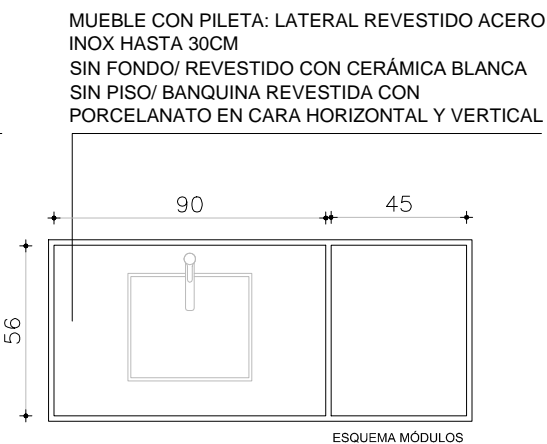


EQ01a

MUEBLES BAJO MESADA KITCHENETTE
SALA 1, 3 y 5

Escala: 1/25
Fecha: 2023

CAIF CASTILLOS- ROCHA
EQUIPAMIENTO

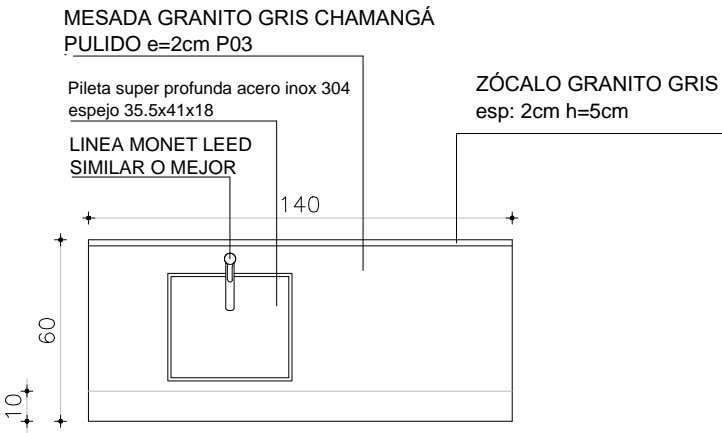

NOTA

. TODAS LAS MEDIDAS SE VERIFICARÁN EN OBRA.

ESCALA 1/25

TIPO	EQ01a	CANTIDAD	3	UBICACIÓN	SALAS 1, 3 y 5
------	-------	----------	---	-----------	----------------

CAJONES	FRENTE :
	MATERIAL
	CANTOS
	HERRAJES:
	GUÍAS
PUERTA	FRENTE : ESPESOR 18MM
	MATERIAL MDF LAMINADO EN MELAMÍNICO COLOR BLANCO CON PROTECCIÓN INT. BASE Y EXT. DE ACERO INOX. LLEVA REJILLA
	CANTOS ABS 2MM COLOR BLANCO
	HERRAJES: TIRADOR ARCO 15CM DE ACERO INOXIDABLE

PARANTES VERTICALES INTERIORES PLACA DE MDF 18MM LAMINADO EN MELAMÍNICO BLANCO CANTOS ABS 2MM
CON REVESTIMIENTO DE ACERO INOXIDABLE H=30CM
ESTANTES INTERIORES PLACA DE MDF 18MM LAMINADO EN MELAMÍNICO BLANCO CANTOS ABS 2MM
MESADA GRANITO GRIS CHAMANGÁ PULIDO E=2CM SIN FRONTALÍN – APOYA EN EQUIPAMIENTO
OBSERVACIONES: LAS JUNTAS DEL REVESTIMIENTO DE BANQUINA DEBE COINCIDIR CON EL DEL PISO