
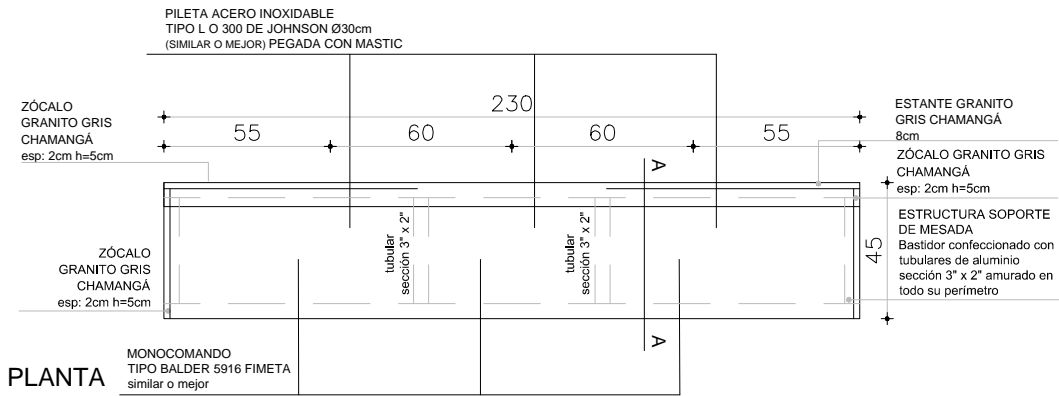


EQ02

MUEBLES
BAÑOS NIÑO I, II y III

Escala: 1/25
Fecha: 2023

CAIF CASTILLOS- ROCHA
EQUIPAMIENTO

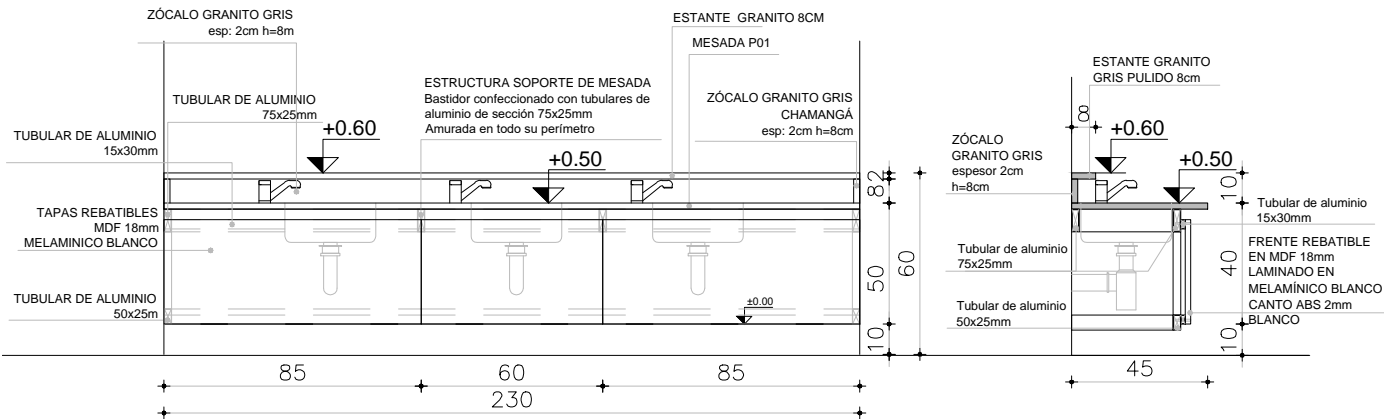

LUZ LIBRE 2CM EN PARTE INFERIOR

NOTA
. TODAS LAS MEDIDAS SE VERIFICARÁN EN OBRA.

ESCALA 1/25

TIPO	EQ02	CANTIDAD	3	UBICACIÓN	BAÑO NIÑOS I, II, y III
------	------	----------	---	-----------	-------------------------

CAJONES	

PUERTA	

REVESTIMIENTO INTERIOR CERÁMICO.
ESTRUCTURA DE TUBULARES DE ALUMINIO FIJADAS A LA MAMPOSTERÍA.
FRENTE REBATIBLES EN MDF 18mm LAMINADO EN MELAMINICO BLANCO, CON CANTO ABS 2mm.