EQ05	PASAMANOS SALAS 01, 02, 03, 04 y 05	Escala: 1/10 Fecha: -	**CAIF CASTILLOS- ROCHA** **EQUIPAMIENTO**

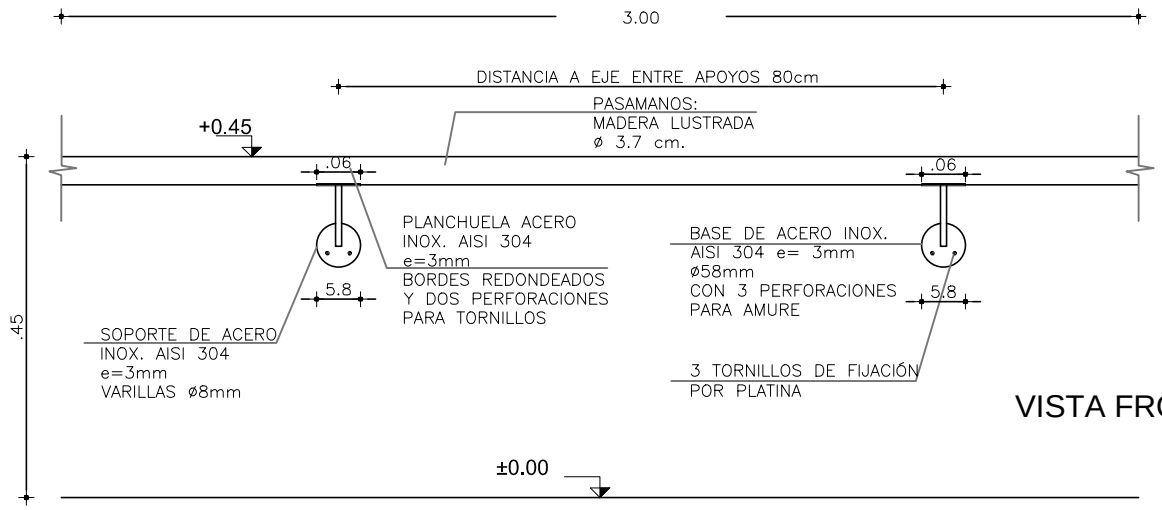

VISTA FRONTAL

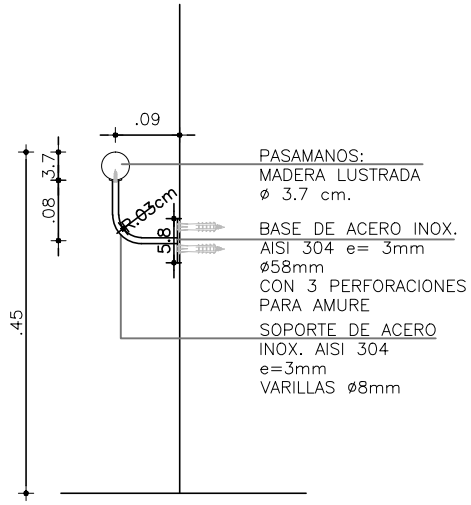

CORTE

NOTA
. ALTURA DE COLOCACIÓN DE PASAMANOS 45 CM
. TODAS LAS MEDIDAS SE VERIFICARÁN EN OBRA.

ESCALA	1/10

TIPO	EQ05	CANTIDAD	5	IZQ.		UBICACIÓN	SALAS 1, 2, 3, 4, y 5
				DER.			

	MADERA		PASAMOS DE MADERA DE 3.10 METROS DE LARGO
			MATERIAL MADERA LUSTRADA. SOPORTES DE ACERO INOXIDABLE SEGÚN ESQUEMA
			TERMINACIÓN LACA POLIURETANICA INCOLORA, TERMINACION SEMI MATE