

EQ06





PERCHERO  
SALAS 01, 02, 03, 04 y 05

Escala: 1/20  
Fecha: -

CAIF CASTILLOS- ROCHA

EQUIPAMIENTO

Esc. 1/20

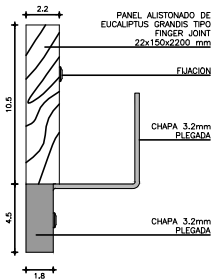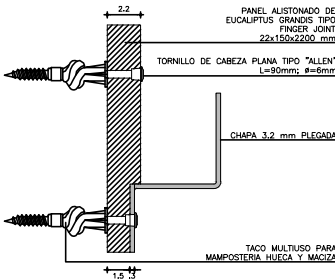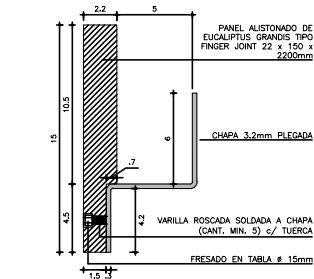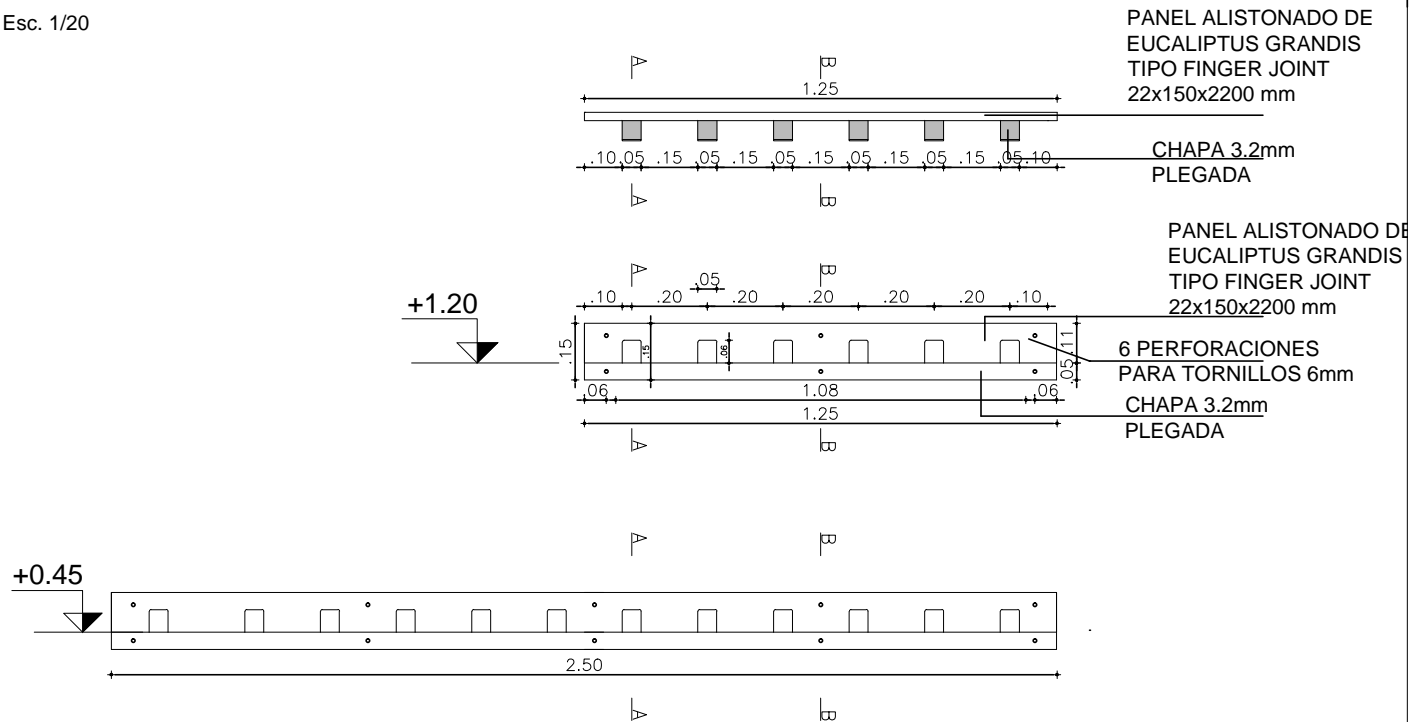

Esc. 1/5

PERCHERO

NOTA . TODAS LAS MEDIDAS SE VERIFICARÁN EN OBRA.

ESCALA 1/20 1/5

TIPO	EQ06	CANTIDAD	15	IZQ. DER.		UBICACIÓN	SALAS 1, 2, 3, 4 y 5
------	------	----------	----	-----------	--	-----------	----------------------

MADERA	FRENTE : ESPESOR 22MM
	MATERIAL PANEL ALISTONADO FINGER JOINT EUCALIPTUS GRANDIS
	TERMINACIÓN LACA POLIURETANICA INCOLORA, TERMINACION SEMI MATE

CAHAPA PLEGADA TERMINACIÓN PINTURA ELECTROESTATICA AL HORNO COLOR GRIS GRAFITO CON FONDO ANTIOXIDO