


CORTE AA

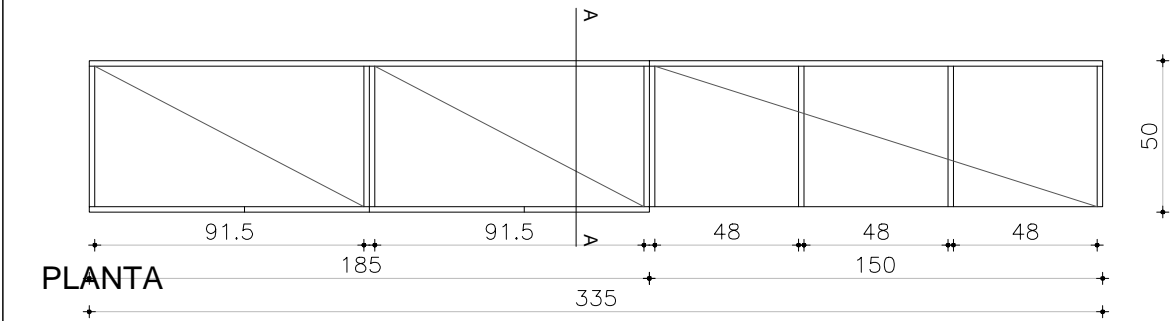

PLANTA

NOTA				ARMARIOS	
. TODAS LAS MEDIDAS SE VERIFICARÁN EN OBRA.				ESCALA 1/25	
TIPO	EQ07b	CANTIDAD	2	UBICACIÓN	SALA 2 Y 4
PUERTA	FRENTES : ESPESOR 18MM				
	MATERIAL MDF LAMINADO EN MELAMÍNICO COLOR A CORDE A SALA				
	CANTOS ABS 2MM COLOR A CORDE AL MATERIAL				
	HERRAJES: TIRADORES DIDHEYA i-1260/ BISAGRAS CON AMORTIGUACIÓN HÄFELE.				
	CERRADURAS				

PARANTES VERTICALES INTERIORES PLACA DE MDF 18MM LAMINADO EN MELAMÍNICO A CORDE A SALA, CANTOS ABS 2MM
ESTANTES INTERIORES PLACA DE MDF 18MM LAMINADO EN MELAMÍNICO CANTOS ABS 2MM

OBSERVACIONES: lleva listón de madera masiza rehundido 7 cm y altura 8 cm en la parte inferior