EQ08

MUEBLE
LOCAL DE FUNCIONARIOS

Escala: 1/25
Fecha: -

CAIF CASTILLOS- ROCHA

EQUIPAMIENTO

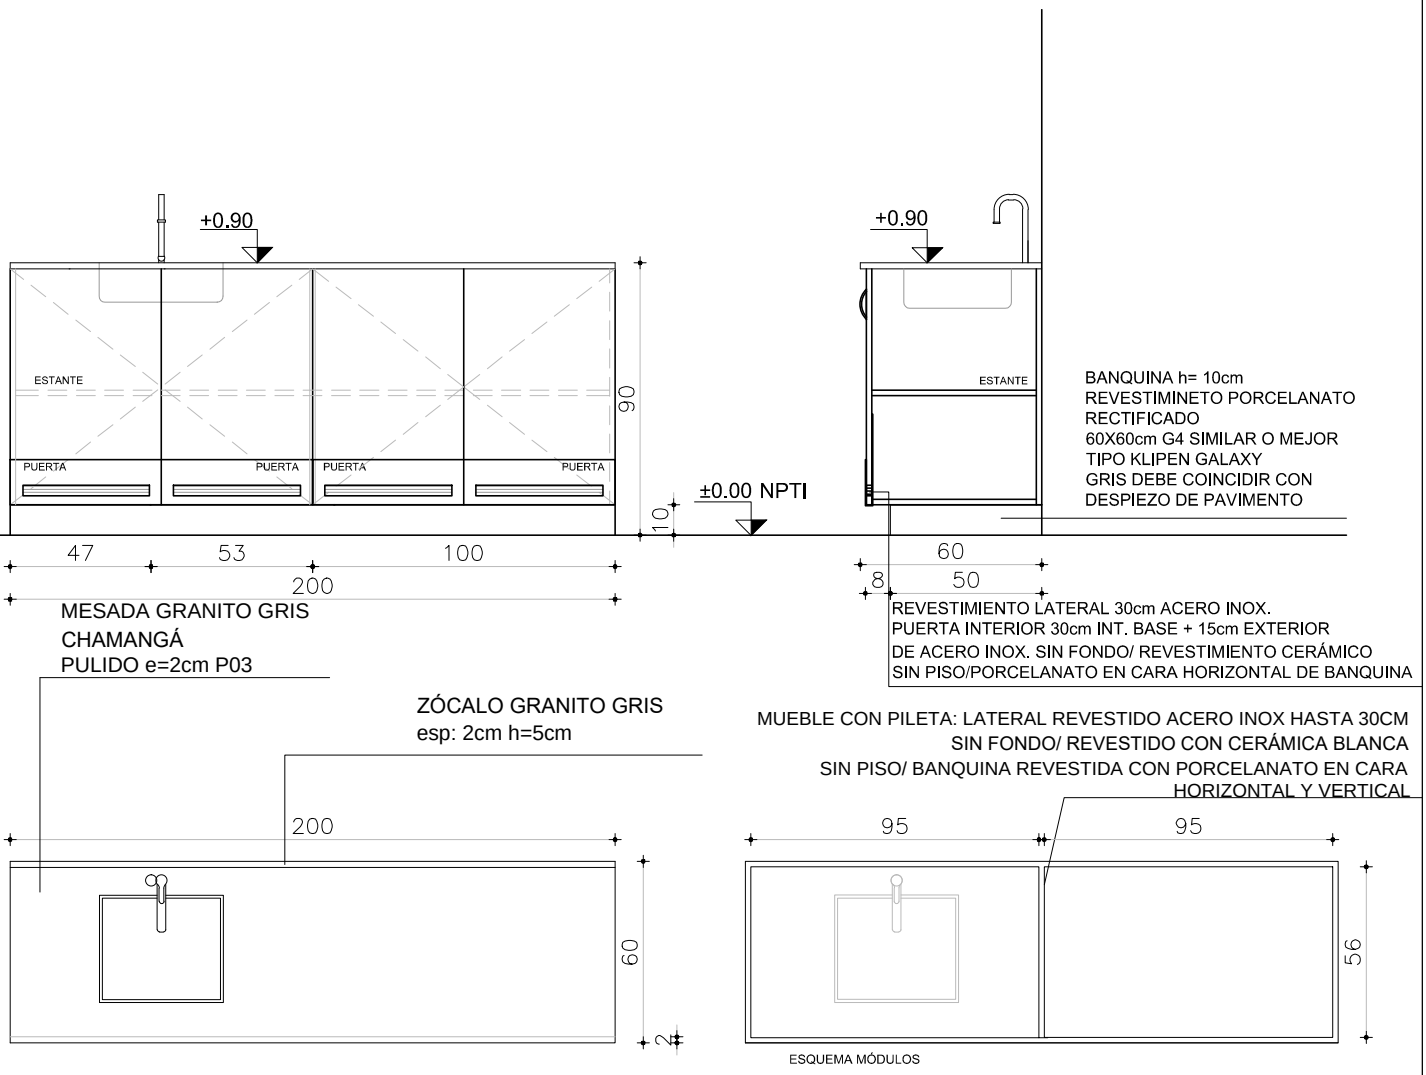

PLANTA

NOTA
. TODAS LAS MEDIDAS SE VERIFICARÁN EN OBRA.

ARMARIOS

ESCALA 1/25

TIPO	EQ08	CANTIDAD	1	UBICACIÓN	LOCAL DE FUNCIONARIOS

PUERTA	FRENTE : ESPESOR 18MM
	MATERIAL MDF LAMINADO EN MELAMÍNICO COLOR BLANCO
	CANTOS ABS 2MM COLOR BLANCO
	HERRAJES: TIRADOR ARCO 15cm DE ACERO INOXIDABLE

PARANTES VERTICALES INTERIORES PLACA DE MDF 18MM LAMINADO EN MELAMÍNICO BLANCO CANTOS ABS 2MM CON .
REVESTIMIENTO DE ACERO INOXIDABLE H=30cm
ESTANTES INTERIORES PLACA DE MDF 18MM LAMINADO EN MELAMÍNICO BLANCO CANTOS ABS 2MM .
MESADA DE GRANITO CHAMANGÁ PULIDO E=2cm SIN FRONTALÍN - APOYA EN EQUIPAMIENTO
OBSERVACIONES: LAS JUNTAS DEL REVESTIMIENTO DE BANQUINA DEBE COINCIDIR CON EL DEL PISO