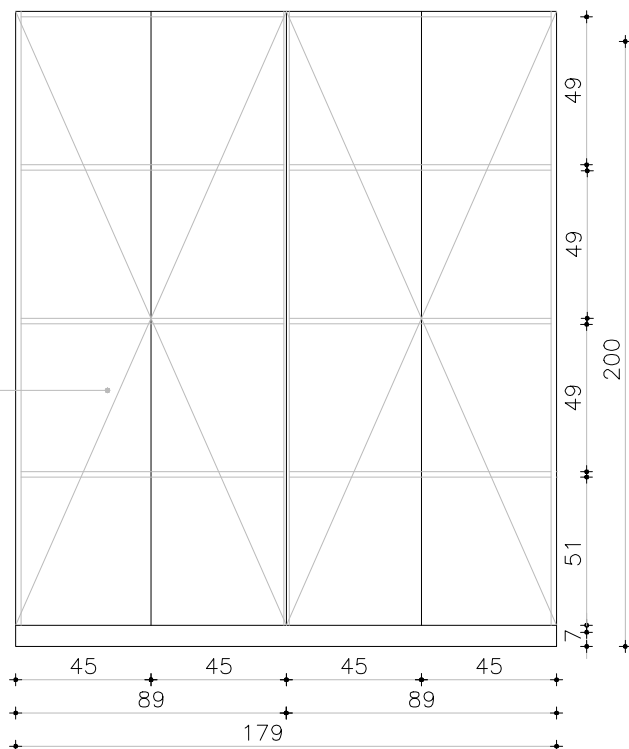


EQ11

MUEBLE
CIRCULACIÓNEscala: 1/25
Fecha: -

CAIF CASTILLOS- ROCHA

EQUIPAMIENTO

MDF MELAMÍNICO
COLOR BLANCOMDF
MELAMÍNICO
COLOR
BLANCO

ESTANTE

PORTA-
ESTANTE
DE PVC


ESTANTE

MDF
MELAMÍNICO
COLOR
BLANCO

ESTANTE

2 46 2

CORTE AA

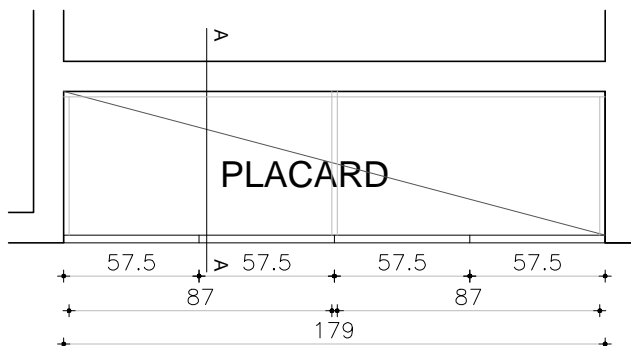

NOTA . TODAS LAS MEDIDAS SE VERIFICARÁN EN OBRA.

ESCALA 1/25

TIPO

EQ11

CANTIDAD

1

UBICACIÓN

CIRCULACIÓN

PUERTA

FRENTE : ESPESOR 18MM

MATERIAL MDF LAMINADO EN MELAMÍNICO COLOR BLANCO

CANTOS ABS 2MM COLOR BLANCO

HERRAJES: TIRADORES DIDHEYA i-1260

CERRADURAS

PARANTES VERTICALES INTERIORES PLACA DE MDF 18MM LAMINADO EN MELAMÍNICO BLANCO CANTOS ABS 2MM

ESTANTES INTERIORES PLACA DE MDF 18MM LAMINADO EN MELAMÍNICO BLANCO CANTOS ABS 2MM

OBSERVACIONES: LAS JUNTAS DEL REVESTIMIENTO DE BANQUINA DEBE COINCIDIR CON EL DEL PISO

SE INDICA EN PLANTA EL ARRANQUE