| H55 | PORTON EXTERIOR | Escala: 1/50 | CAIF CASTILLOS- ROCHA<br>HERRERÍA |
|---|---|---|---|

## ALZADO

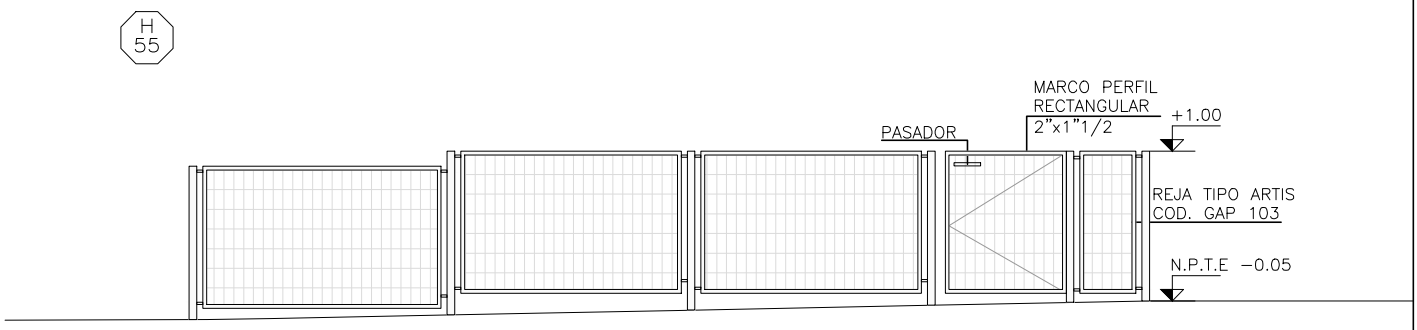


## PLANTA

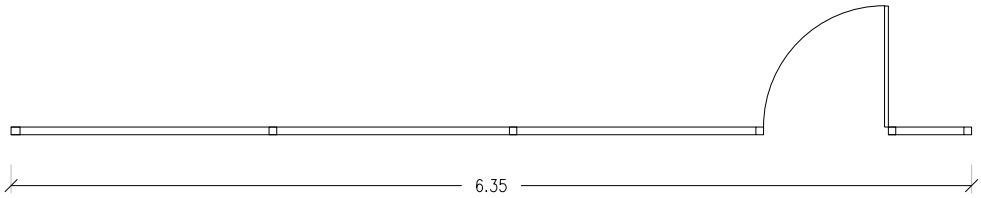


**NOTA:**

**-LAS PLANCHUELAS CORRESPONDIENTES AL MARCO DEL PORTÓN ESTARÁN DISTANCIADAS DEL PERÍMETRO DEL VANO 3cm. SEGÚN SE INDICA EN EL GRÁFICO**

**-LA DIVISION HORIZONTAL: (HIERRO REDONDO Ø16) SE HARÁ EN PARTES IGUALES Y TENDRÁ UNA SEPARACION MÁXIMA DE 13cm.**

**-DIVISIONES VERTICALES: SERÁN DE PLANCHUELA 1 1/2"x1/4"**
**-EN PORTONES: MARCO PERFIL L 1/2"**

**-AMURE LATERAL: SE REALIZARÁN AMURE CON GRAPAS PLANCHUELA 1 1/2"x1/4"**
**-AMURE VERTICAL: SE REALIZARÁ CON VARILLA Ø16 SEGÚN SE INDICA EN ESTA PLANILLA**
**-OPCIÓN DE AMURE: PERNOS Ø16mm. CON ANCLAJE QUÍMICO AL H.A. Y SOLDADOS A MARCOS DE REJA POSTERIORMENTE.**

**- SE ADMITIRÁ A LOS EFECTOS DEL TRABAJO EN OBRA LA SUBDIVISIÓN EN MÓDULOS SIN AFECTAR EL DISEÑO PROPUESTO EN LA PLANILLA, DEBIENDO CONTARSE EN TODO MOMENTO CON LA APROBACIÓN DEL ARQ. PROYECTISTA O SUPERVISOR DE OBRA.**

NOTA

- TODAS LAS MEDIDAS Y CANTIDADES SE VERIFICARAN EN OBRA.
- TODAS LAS ABERTURAS SE DIBUJAN VISTAS DESDE EL EXTERIOR
- VER EN PLANTA LA UBICACIÓN DE LA PUERTA EN CADA REJA

PORTON EXTERIOR

| ESCALAS | 1:50 | DETALLES | – |
|---|---|---|---|

| TIPO | H55 | CANTIDAD | 1 | IZQ. | – | UBICACION | PORTON EXTERIOR |
|---|---|---|---|---|---|---|---|
| | | | | DER. | – | | |

| ESTRUCTURA | ANCLAJE | |
|---|---|---|
| | MATERIAL | SECCIÓN |

| | |
|---|---|
| | **ANCLAJE VARILLA DE 16 HACIA EL MURO Y HACIA PASAMANO** |
| | **MATERIAL MARCO PERFIL RECTANGULAR 2" x 1" 1/2. REJA TIPO ARTIS COD. GAP 103** |

| **OBSERVACIONES** | **GALVANIZADO EN CALIENTE** |
|---|---|
| | |