

P01a




MESADA GRANITO GRIS CHAMANGÁ PULIDO  
SALAS 1, 3 y 5

Escala: 1/20  
Fecha: -

CAIF CASTILLOS- ROCHA

PÉTREOS

## PLANTA

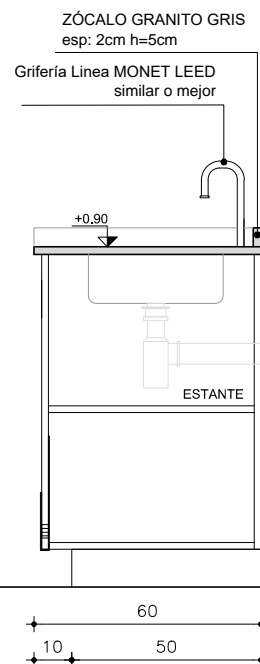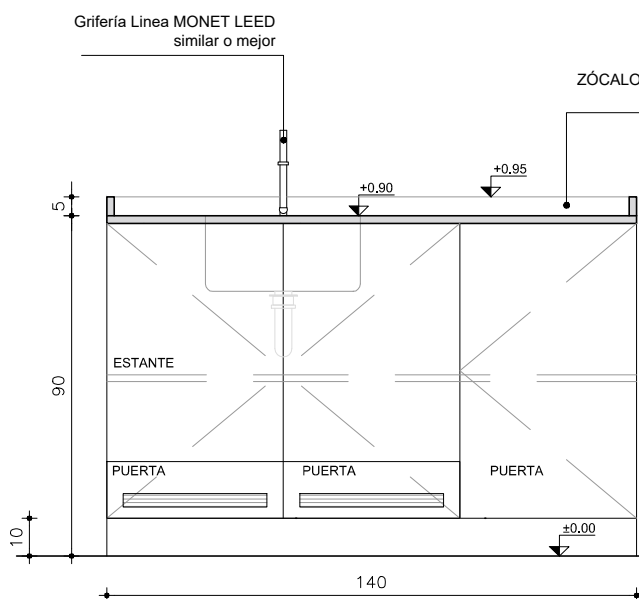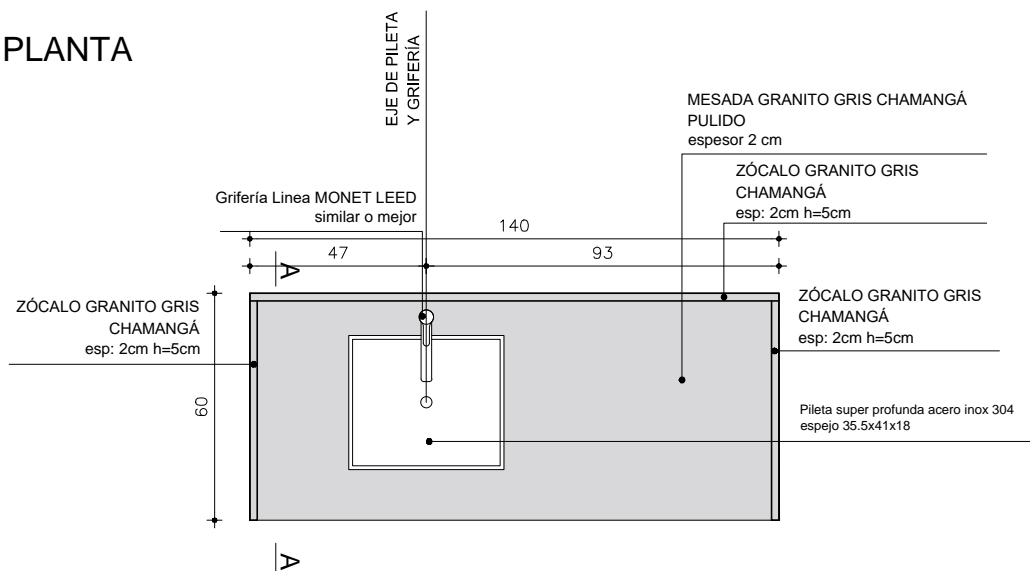

## PLANTA- TIPO IZQUIERDO

## CORTE

TIPO P01a

CANT. 3

DER.  
IZQ.

UBICACION SALAS 1, 3 y 5

### OBS.

TODOS LOS PÉTREOS SERÁN EN GRANITO GRIS NACIONAL TIPO CHAMANGÁ (IMPERMEABLE)

CANTOS MATADOS

APOYA EN ESTRUCTURA DETALLADA EN GRÁFICOS

SE CONSIDERA PASE PARA GRIFERIA Y PILETAS DE SOBREPONER PEGADAS CON MASTIC