

P01b




MESADA GRANITO GRIS CHAMANGÁ PULIDO  
SALAS 2 y 4

Escala: 1/20  
Fecha: -

CAIF CASTILLOS- ROCHA

PÉTREOS

## PLANTA

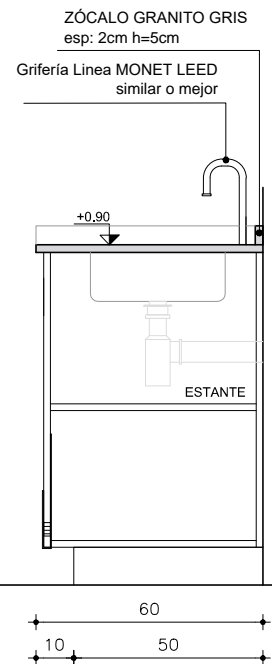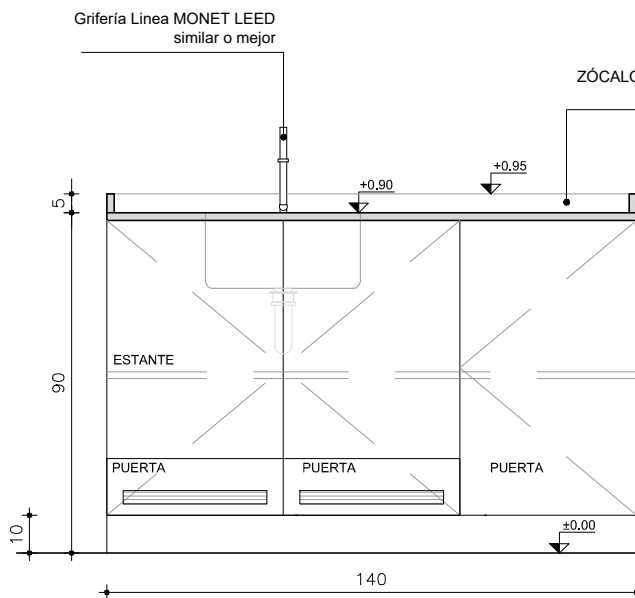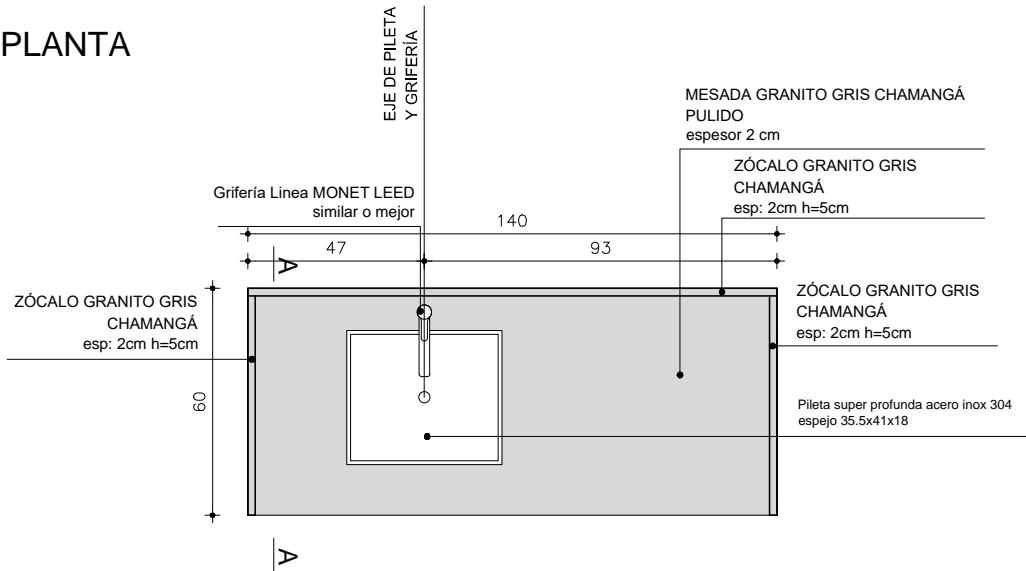

## PLANTA- TIPO IZQUIERDO

## CORTE

TIPO P01b

CANT. 2

DER.  
IZQ.

UBICACION SALAS 2 y 4

### OBS.

TODOS LOS PÉTREOS SERÁN EN GRANITO GRIS NACIONAL TIPO CHAMANGÁ (IMPERMEABLE)

CANTOS MATADOS

APOYA EN ESTRUCTURA DETALLADA EN GRÁFICOS

SE CONSIDERA PASE PARA GRIFERIA Y PILETAS DE SOBREPONER PEGADAS CON MASTIC