


P03

MESADA GRANITO GRIS CHAMANGÁ PULIDO  
BAÑO NIÑOS/AS I, II, III

Escala: 1/20  
Fecha: -

CAIF CASTILLOS- ROCHA

PÉTREOS

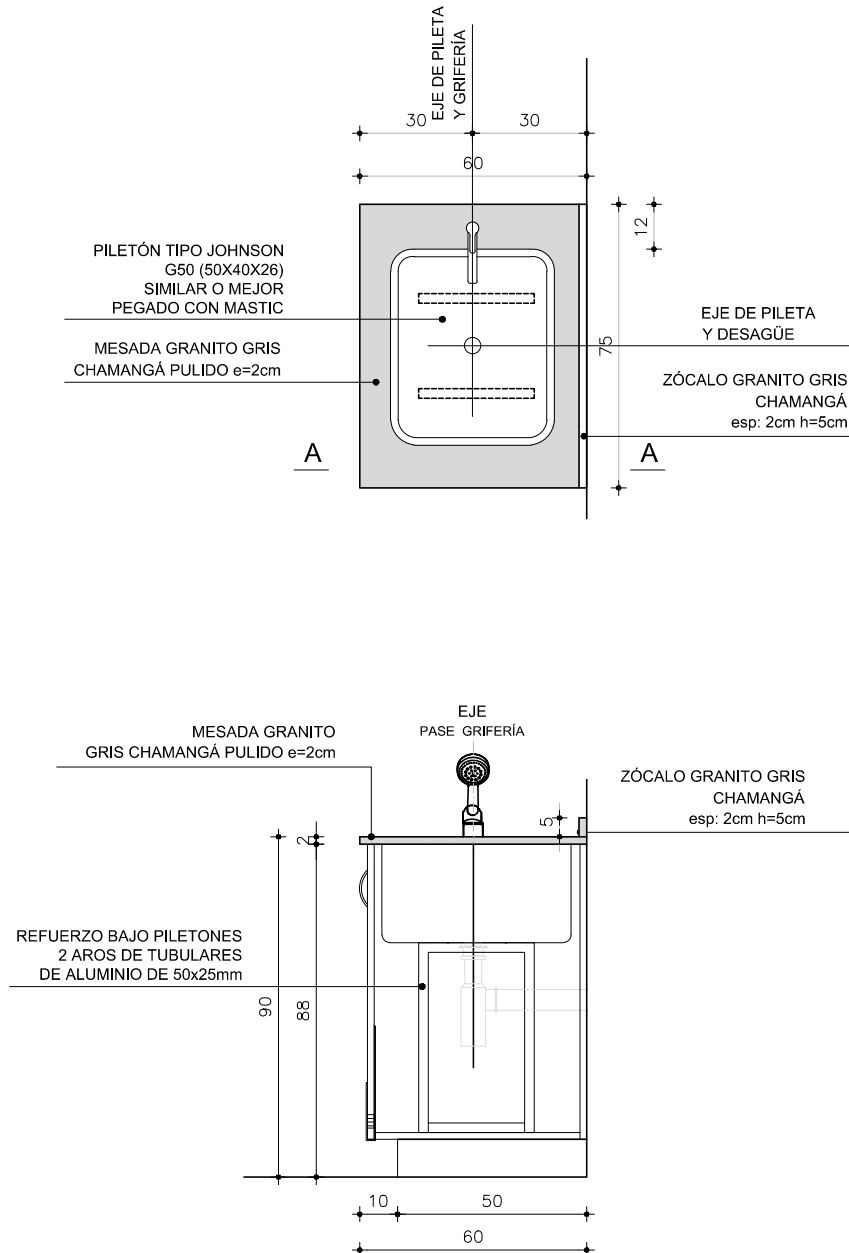

TIPO P03

CANT. 3

UBICACION BAÑO NIÑOS/AS I, II, III

**OBS.**

TODOS LOS PÉTREOS SERÁN EN GRANITO GRIS NACIONAL TIPO CHAMANGÁ (IMPERMEABLE)

CANTOS MATADOS

APOYA EN MUEBLE BAJOMESADA

SE CONSIDERA PASE PARA GRIFERIA Y PILETAS DE SOBREPONER PEGADAS CON MASTIC