

P04



MESADA GRANITO GRIS CHAMANGÁ PULIDO  
LOCAL DE FUNCIONARIOS

Escala: 1/20  
Fecha: -


CAIF CASTILLOS- ROCHA

PÉTREOS

## PLANTA

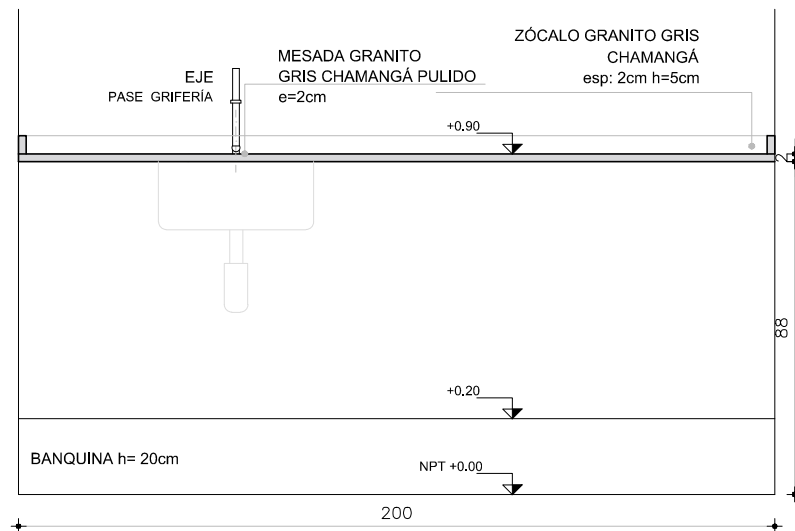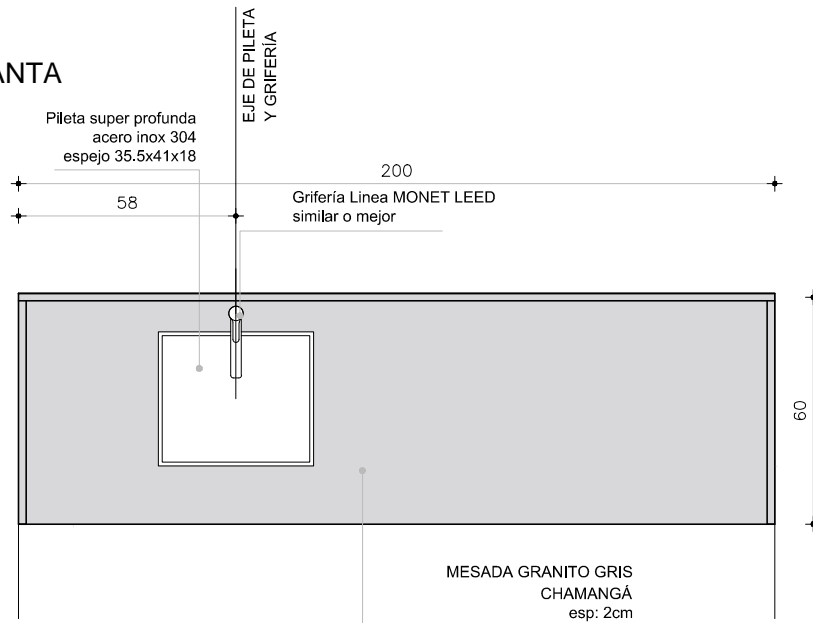

## ALZADO

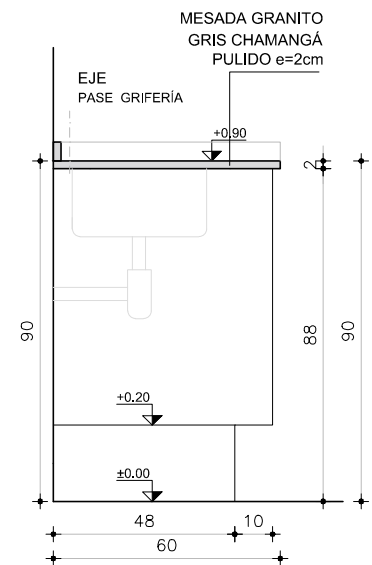

## CORTE

TIPO **P04** CANT. **1** UBICACION LOCAL DE FUNCIONARIOS

### OBS.

TODOS LOS PÉTREOS SERÁN EN GRANITO GRIS NACIONAL TIPO CHAMANGÁ (IMPERMEABLE)

CANTOS MATADOS

APOYA EN MUEBLE BAJOMESADA

SE CONSIDERA PASE PARA GRIFERIA Y PILETAS DE SOBREPONER PEGADAS CON MASTIC