

P05



MESADA GRANITO GRIS CHAMANGÁ PULIDO
SALA DE LACTANCIA

Escala: 1/20
Fecha: -


CAIF CASTILLOS- ROCHA

PÉTREOS

ALZADO

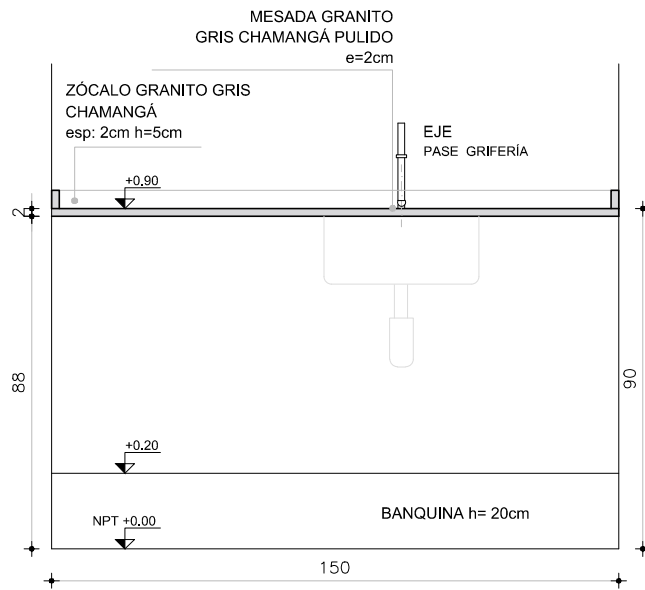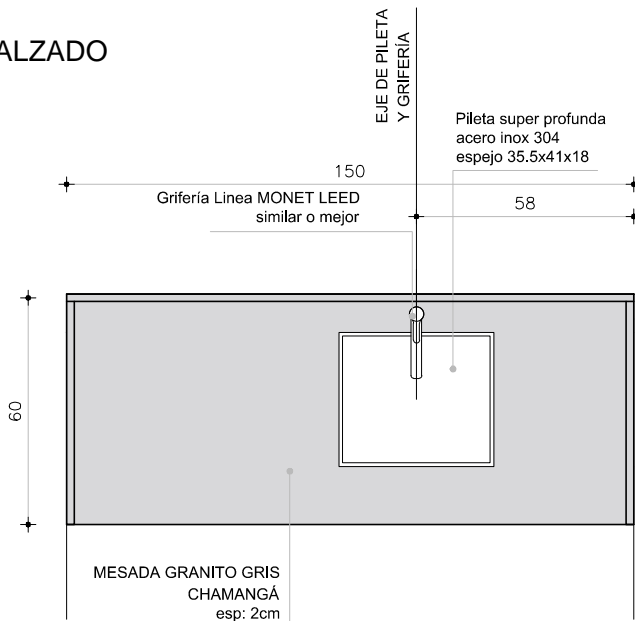

PLANTA

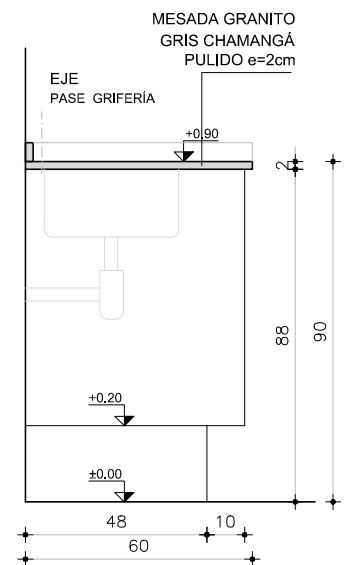

CORTE

TIPO P05 CANT. 1 UBICACION SALA DE LACTANCIA

OBS.

TODOS LOS PÉTREOS SERÁN EN GRANITO GRIS NACIONAL TIPO CHAMANGÁ (IMPERMEABLE)

CANTOS MATADOS

APOYA EN MUEBLE BAJO MESADA

SE CONSIDERA PASE PARA GRIFERÍA Y PILETAS DE SOBREPONER PEGADAS CON MASTIC