



P06

ZÓCALO GRANITO GRIS CHAMANGÁ PULIDO
BAÑO DE ADULTOS

Escala: 1/20
Fecha: -

CAIF CASTILLOS- ROCHA

PÉTREOS

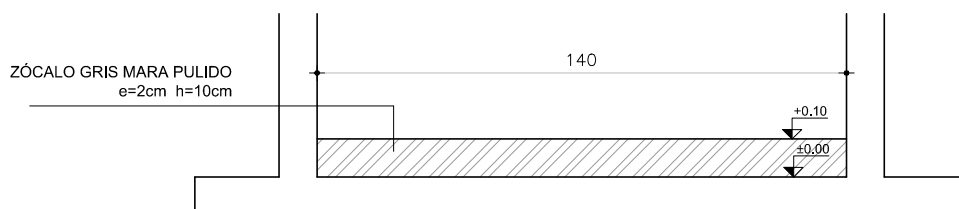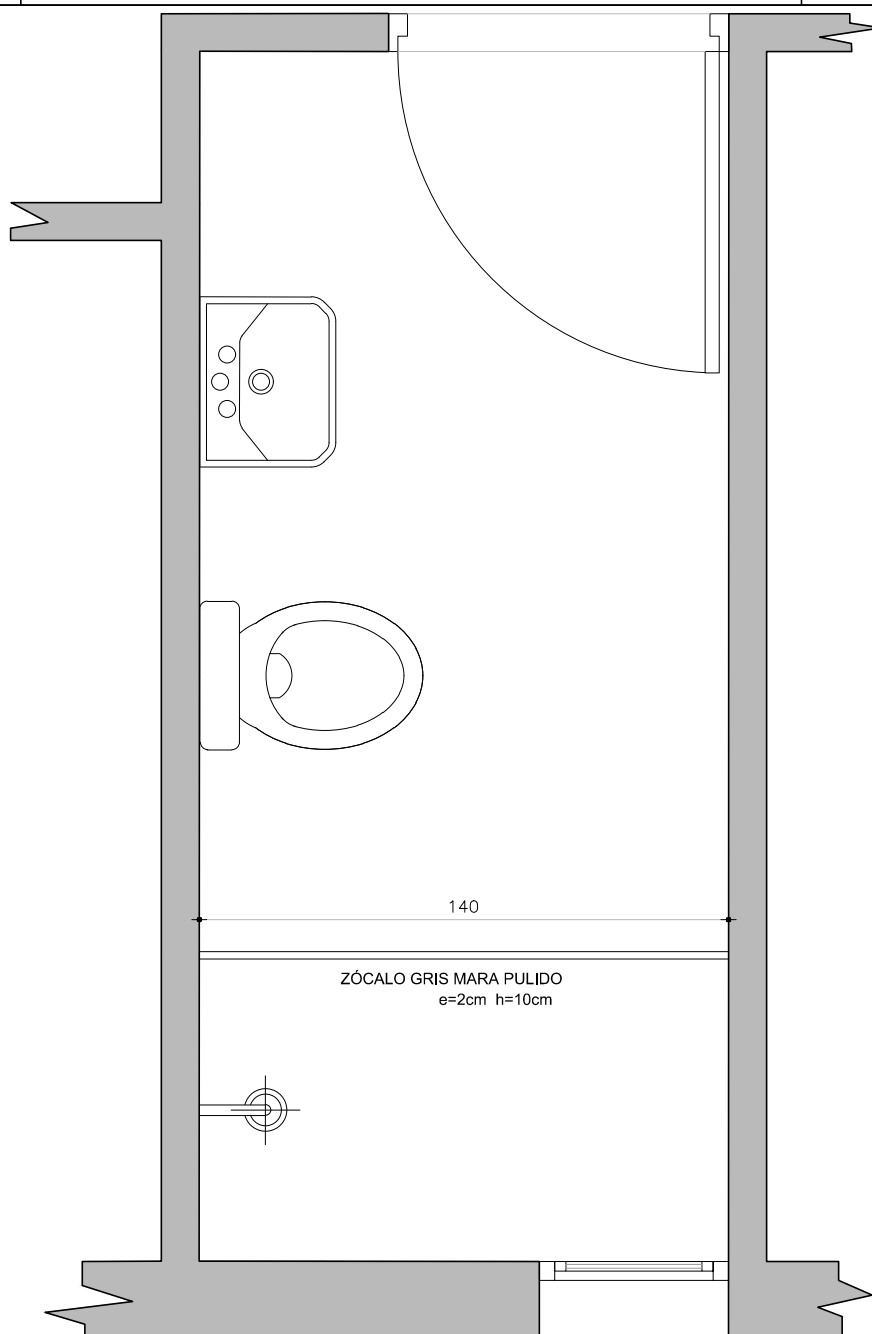

TIPO P06

CANT. 1

UBICACION BAÑO DE ADULTOS

OBS.

TODOS LOS PÉTREOS SERÁN EN GRANITO GRIS NACIONAL TIPO CHAMANGÁ (IMPERMEABLE)
CANTOS MATADOS