

P07



MESADA GRANITO GRIS CHAMANGÁ PULIDO
DEPÓSITO GRAL LAVADERO

Escala: 1/20
Fecha: -


CAIF CASTILLOS- ROCHA

PÉTREOS

PLANTA

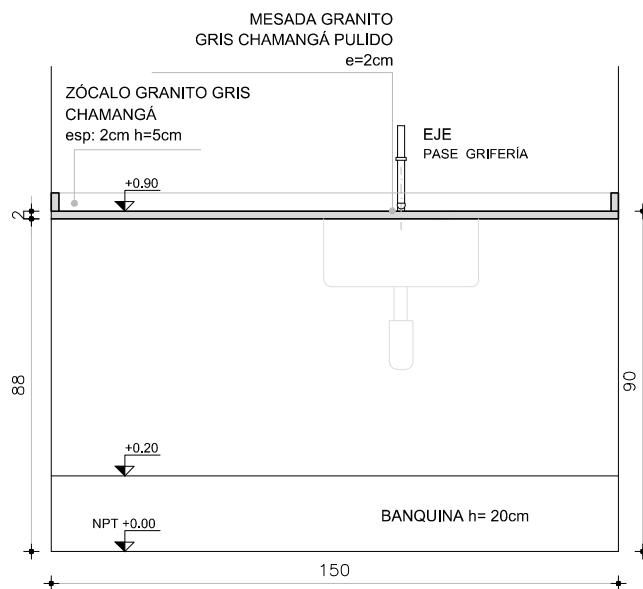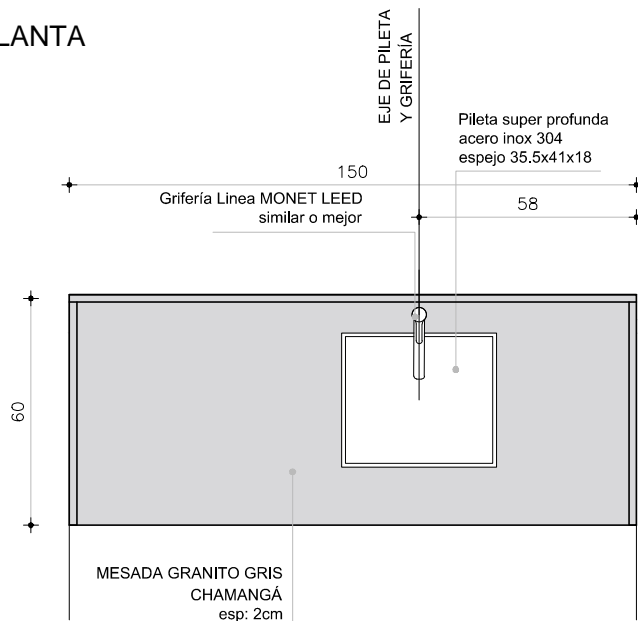

ALZADO

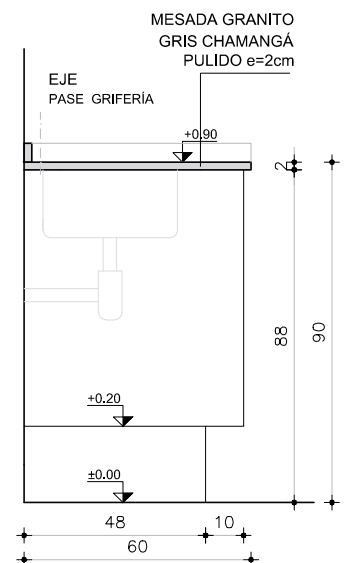

TIPO P07

CANT. 1

UBICACION DEPÓSITO GRAL. LAVADERO

OBS.

TODOS LOS PÉTREOS SERÁN EN GRANITO GRIS NACIONAL TIPO CHAMANGÁ (IMPERMEABLE)

CANTOS MATADOS

APOYA EN MUEBLE BAJOMESADA

SE CONSIDERA PASE DE GRIFERÍA Y PILETA DE SOBREPONER PEGADA CON MASTIC