






PLANTA
escala 1/20

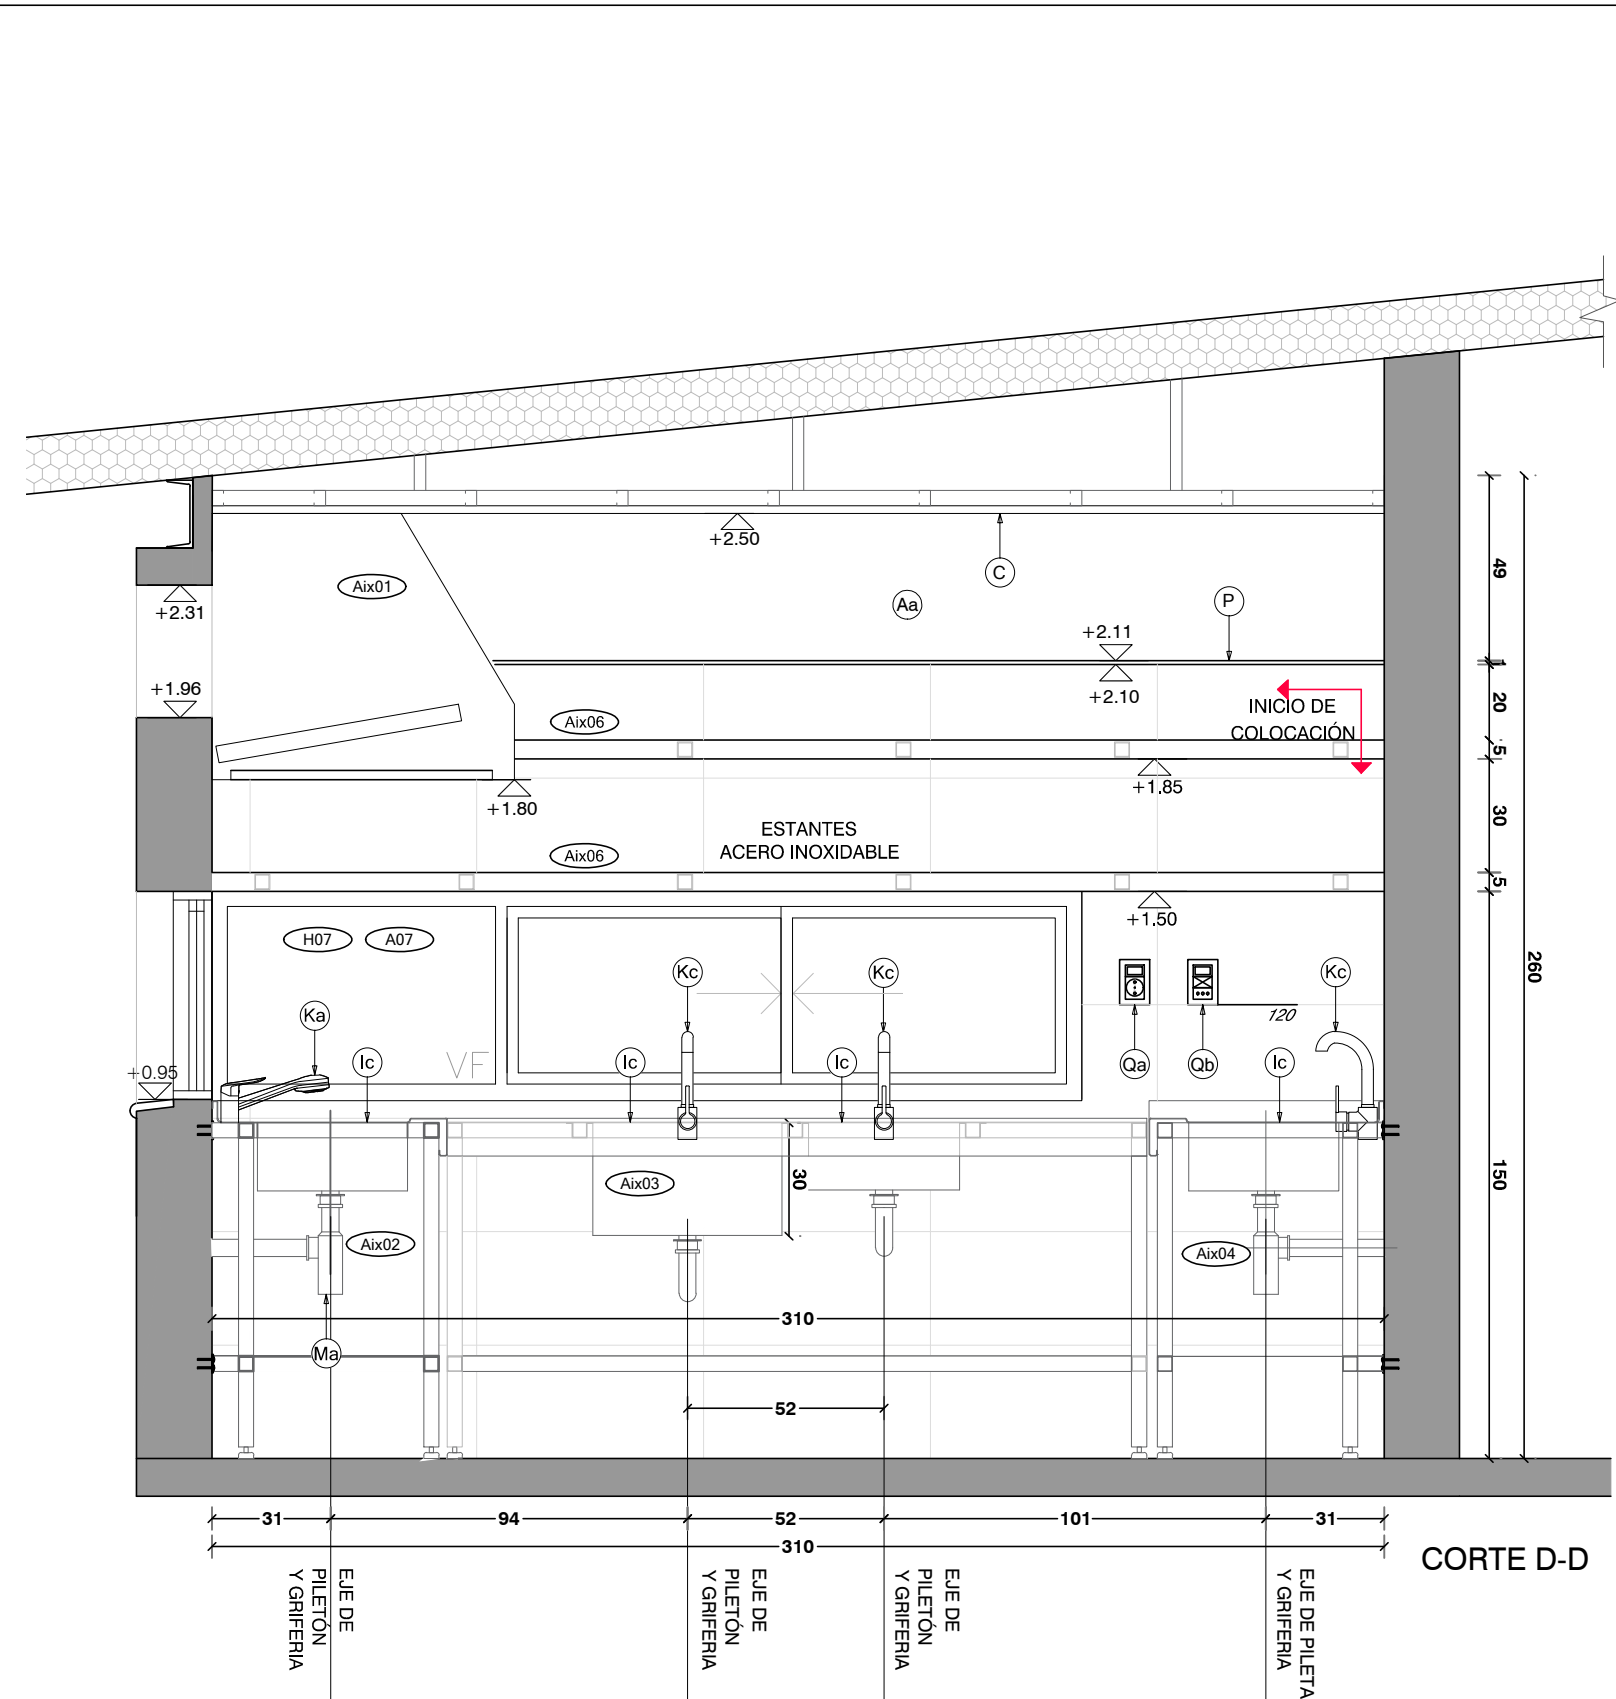

CORTE D-D

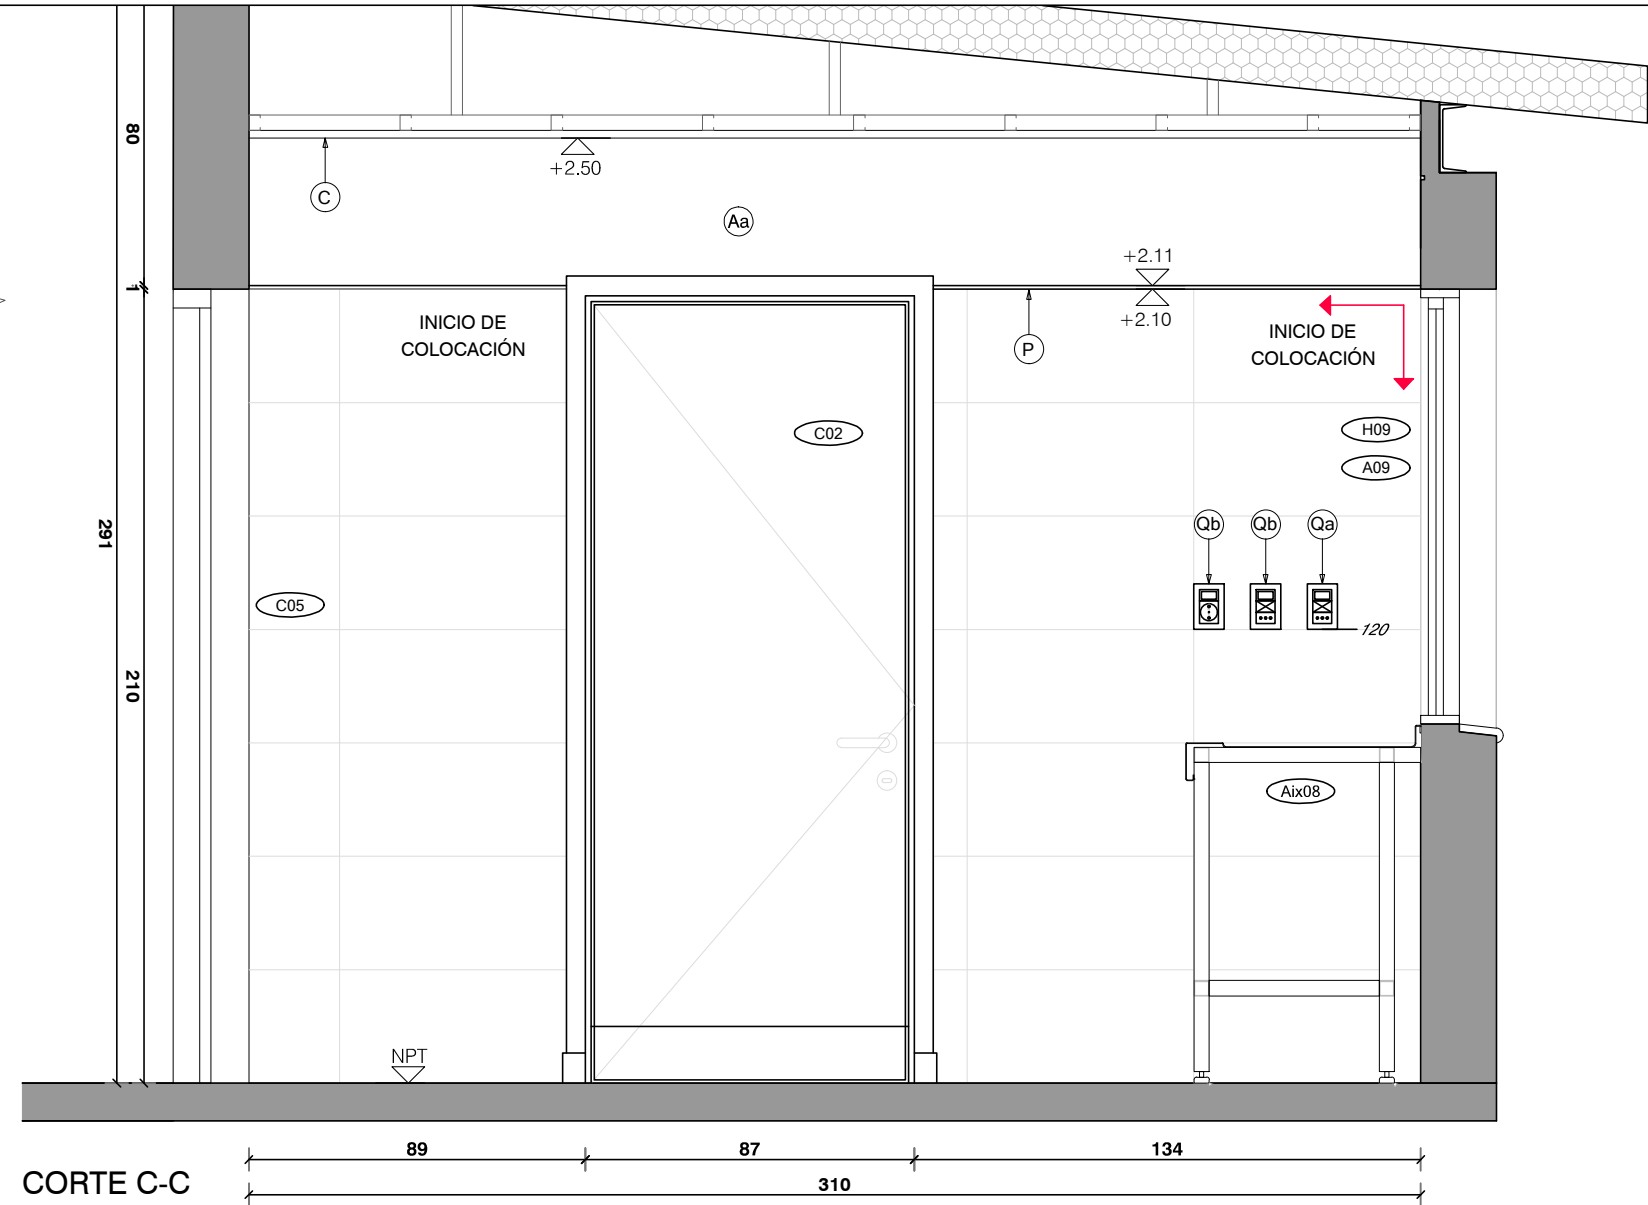

CORTE C-C



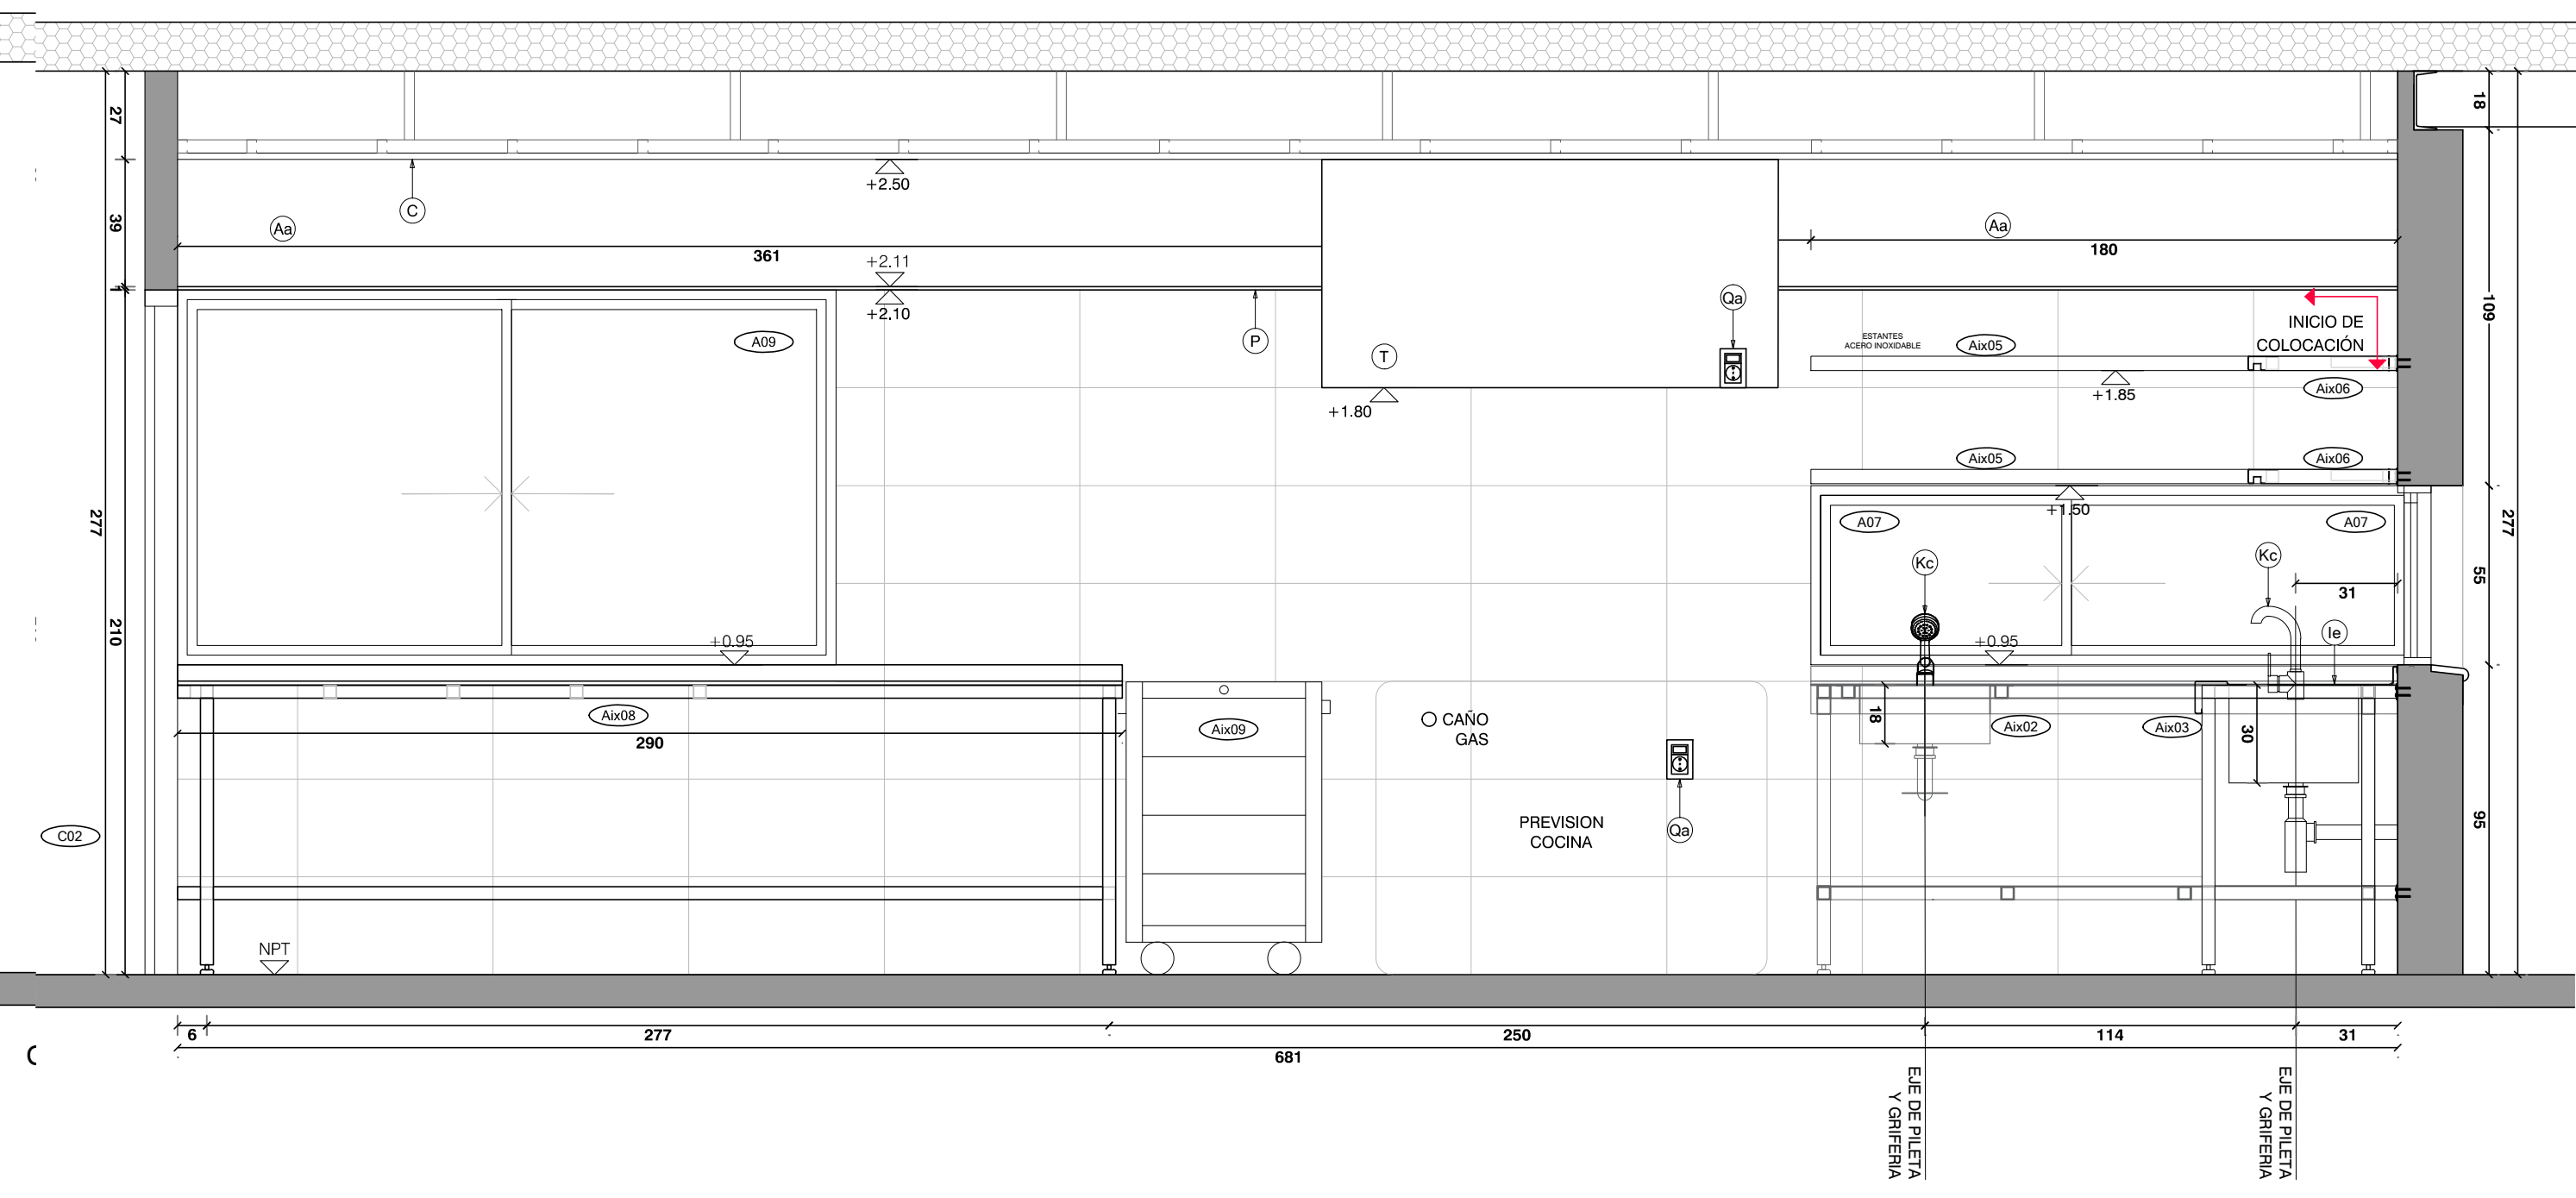
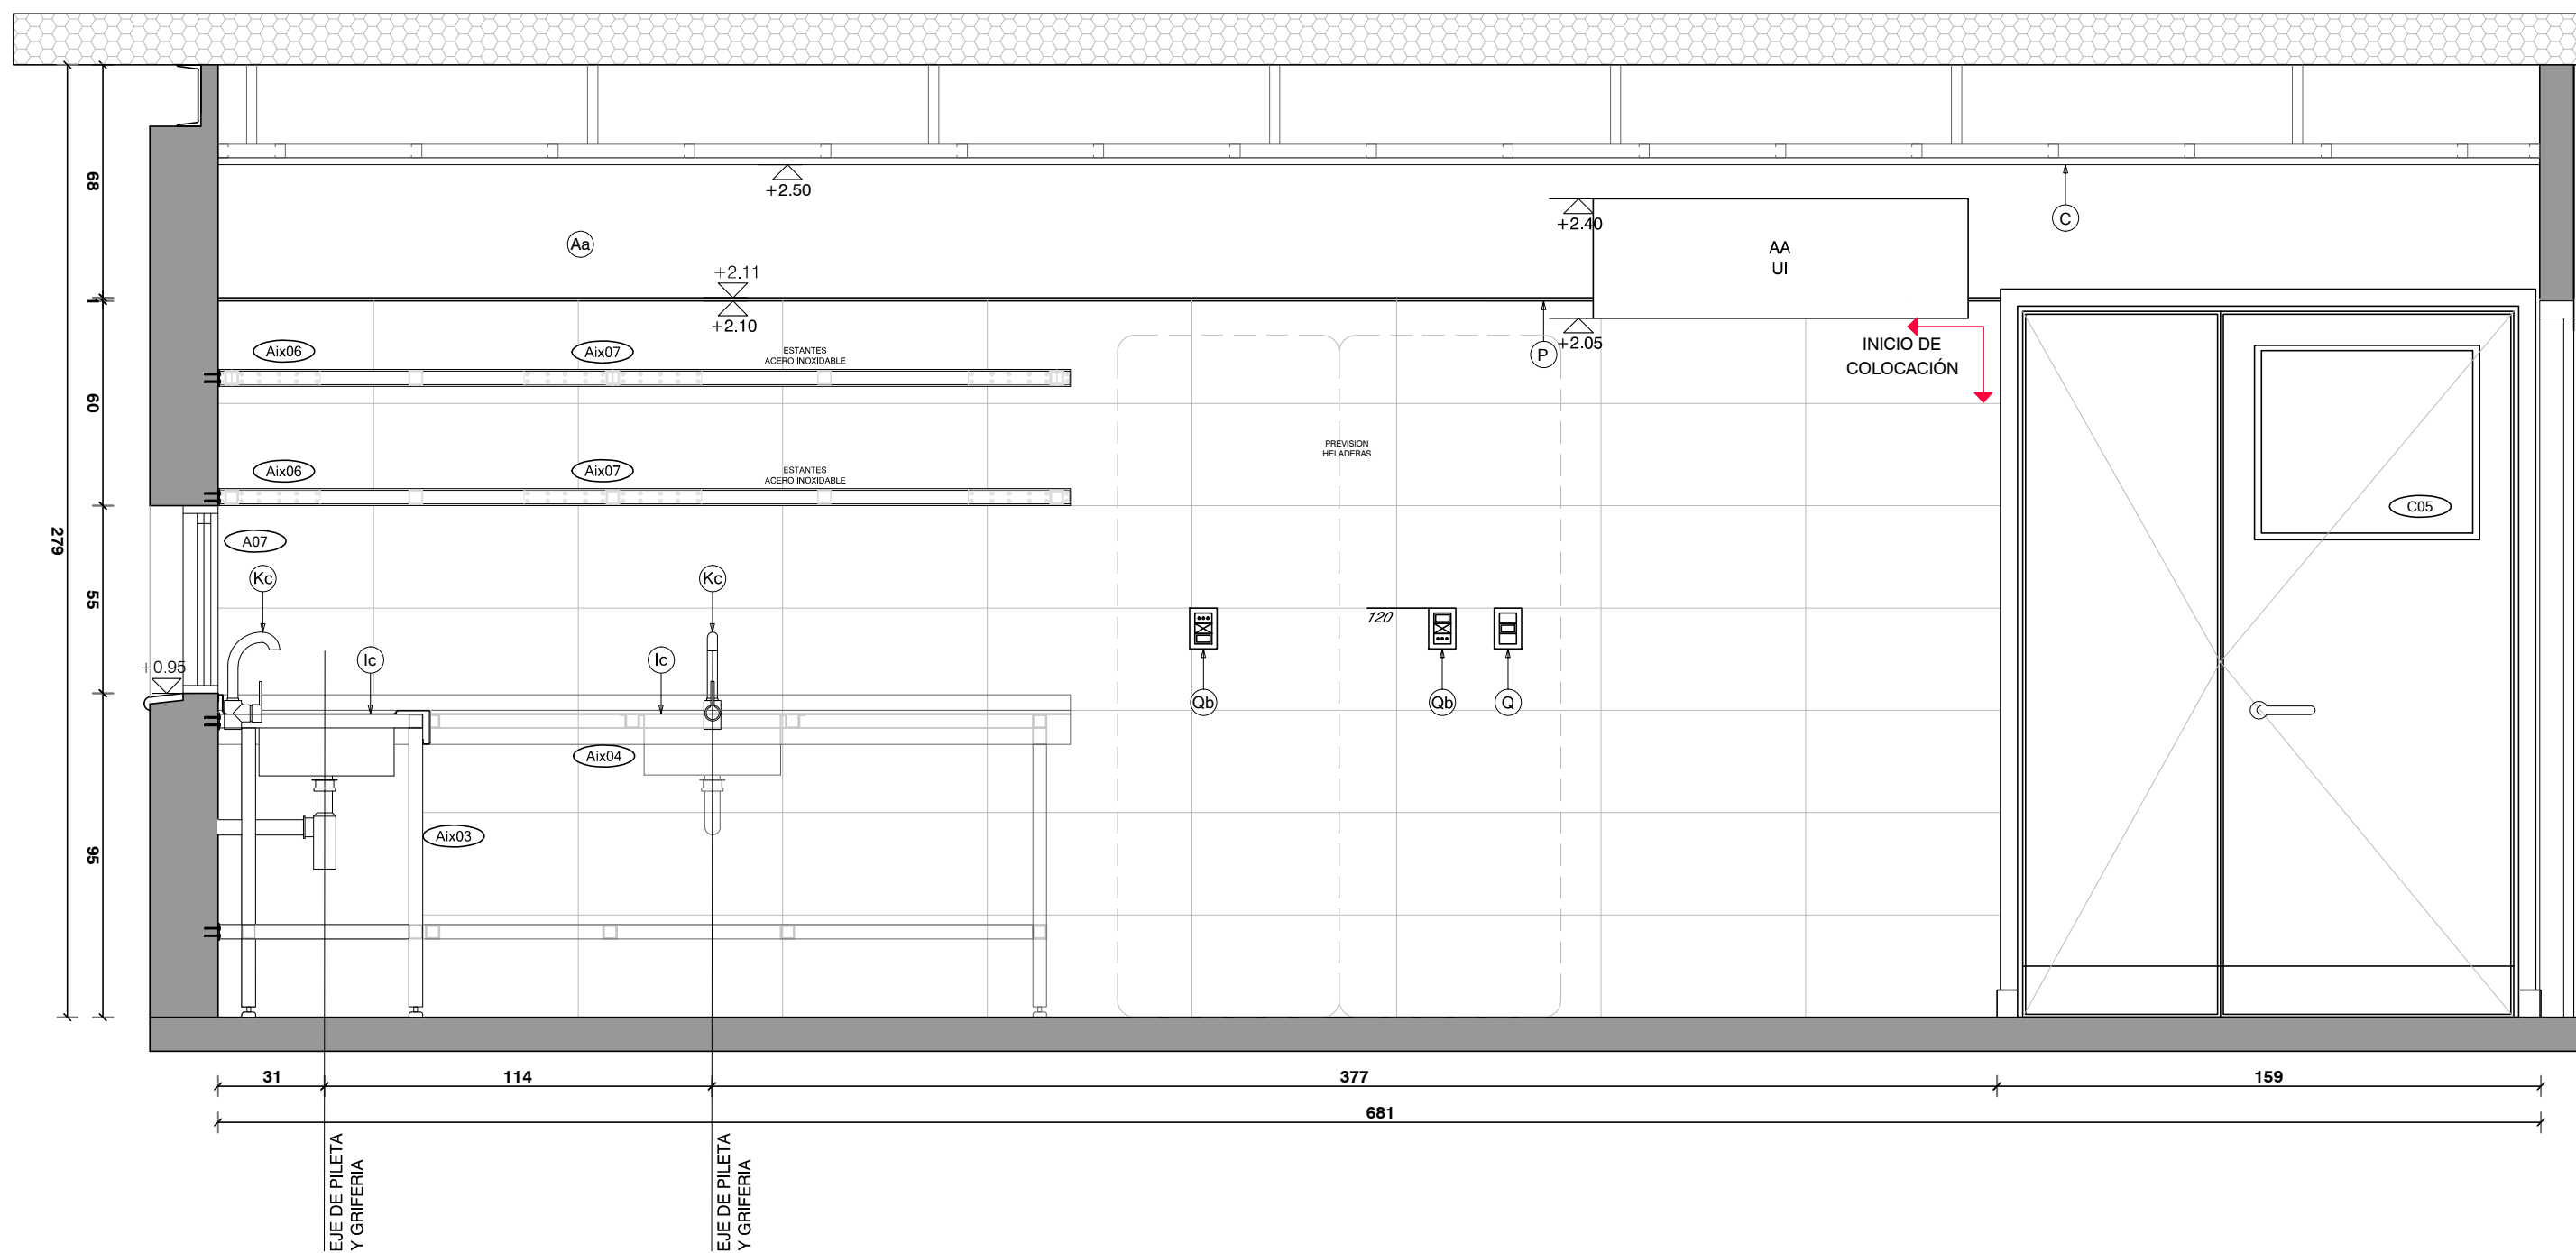
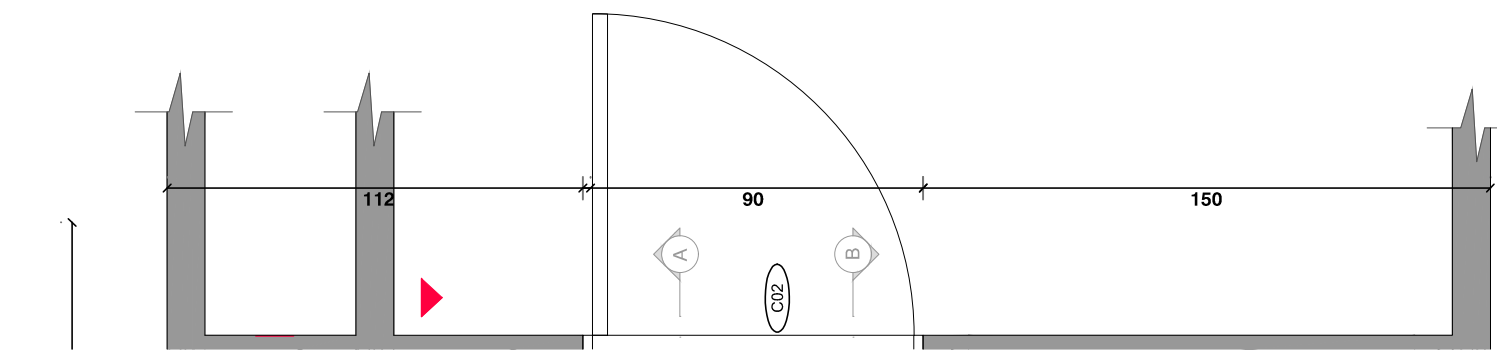


REFERENCIAS

| | | | | | |
|-----------|---|-----------|--------------------------------------------------------------------------------------------|-----------|--------------------------------------------------|
| A | CERAMICA 60X30cm RECTIFICADA G4 SEGUN MCP COLOR BLANCO MATE | I | LAVATORIO MURAL, APTO PARA DISCAPACITADOS TIPO ESPACIO DE FERRUM SIMILAR O MEJOR | N | PERCHERO EXTERIOR JACKWALL |
| Aa | ENDUIDO Y PINTURA ACRILICA TIPO INCALEX ANTHONGOS .COLOR A DEFINIR POR LA SUPERVISION DE OBRA | Ia | BACHA DE ACERO INOXIDABLE TIPO MODELO "O300L" Ø30CM DE JOHNSON CALIDAD 304 SIMILAR O MEJOR | Na | ARGOLLA EXTERIOR JACKWALL |
| Ab | PINTURA ACRILICA TIPO INCALEX ANTHONGOS .COLOR A DEFINIR POR LA SUPERVISION DE OBRA | Ib | PILETON ACERO TIPO JOHNSON G50 (50X40X26cm) SIMILAR O MEJOR | O | PORTAROLLO EXTERIOR |
| B | PORCELANATO RECTIFICADO 60X60cm G4 SEGUN MCP. TIPO KLIPEN GALAXY GRIS, SIMILAR O MEJOR | Ic | LAVATORIO CON PEDESTAL LINEA ANDINA | P | PERFIL DE ALUMINIO ALUMEX N°2594 |
| C | CIELORRASO DE YESO TERMINACION ENDUIDO Y PINTURA ACRILICA ANTHONGO TIPO INCALEX MATE PARA INTERIOR | Ic | PILETON ACERO INOXIDABLE 50X35X26cm | Q | INTERRUPTOR BIPOLAR- |
| E | ESPEJO DE TIPO ELECTROLITICO PULIDO DE 5 mm | Ie | PILETA DE ACERO INOXIDABLE SUPERPROFUNDA 35.5x41x18cm | Qa | TOMACORRIENTE SCHUKO CON INTERRUPTOR BIPOLAR |
| F | MESADA DE GRANITO GRIS NACIONAL TIPO CHAMANGÁ e=2cm, CON ZOCALE Y ESTANTE SEGÚN PLANILLA | J | MONOCOMANDO FREGADERA DUCHA EXTRAIBLE K8 GENEBRE | Qb | TOMACORRIENTE 3 EN LINEA CON INTERRUPTOR BIPOLAR |
| Fa | MESADA DE GRANITO GRIS NACIONAL TIPO CHAMANGÁ e=2cm, COCINAS | Ja | MONOCOMANDO CON TEL. MOD. TITANIUM MARCA RAMON SOLER | S | RESUMIDERO DE DUCHA |
| G | MUEBLE BAJO MESADA EN BAÑOS | K | GRIFERÍA TIPO BENEFIT DE DOCOL SIMILAR O MEJOR | Sa | CAJA SIFONADA |
| Ga | MUEBLE CAMBIADOR | Ka | GRIFERÍA BALDER MODELO 5916 FIRMETA SIMILAR O MEJOR | Sb | CAJA COMUN |
| Gb | MUEBLE DE COCINA | Kc | GRIFERÍA DE COCINA MONOCOMANDO MONET LEED | T | CAMPANA DE EXTRACCION DE ACERO INOXIDABLE |
| H | INODORO ALTO CON MOCHILA, APTO PARA DISCAPACITADOS TIPO ESPACIO DE FERRUM SIMILAR O MEJOR C/TAPA | L | BARRA REBATIBLE CON PORTAROLLO TIPO ESPACIO DE FERRUM SIMILAR O MEJOR | U | BANQUINA REVESTIDA |
| Ha | INODORO INFANTIL CON MOCHILA TIPO CELITE, BLANCO BRILLANTE. LAS TAPAS DE INODOROS SERÁN DE MDF LAQUEADAS | La | BARRA FIJA TIPO ESPACIO DE FERRUM SIMILAR O MEJOR | V | REFUERZO SOBRE CIELORRASO |
| Hb | INODORO ALTO CON MOCHILA, TIPO ESPACIO DE FERRUM SIMILAR O MEJOR C/TAPA | M | MAMPARA DE ALUMINIO SEGUN PLANILLA | W | CANAleta EN GRANITO |
| | | Ma | SIFON CROMADO | X | REJILLA VENTILACION - |

| | |
|-----------------------------|--------------------------------------------|
| Anteproyecto | RESPONSABLE TÉCNICO |
| CAIF CASTILLOS- ROCHA | NOMBRE: |
| DIRECCIÓN: Dr. Pedro Ferrer | MAR: MAL |
| PADRÓN: 3073 | TEL: TEL. CEL. |
| LLAMADO: | CÓDIGO DE OBRA: 117 F1 TP RO |
| FECHA REALIZACIÓN: - | TECNICO ASESOR |
| REVISIÓN 1 | NOMBRE: |
| 2 | MAR: - |
| 3 | TEL: TEL. CEL. |
| 4 | |
| 5 | |
| Rubo | |
| ALBAÑILERÍA | |
| ESCALA: 1:100 | ARCHIVO: CAIF-CASTILLOS ROCHA-DETALLES_C.B |
| Línea | |
| DETALLE COCINA | |


AL09

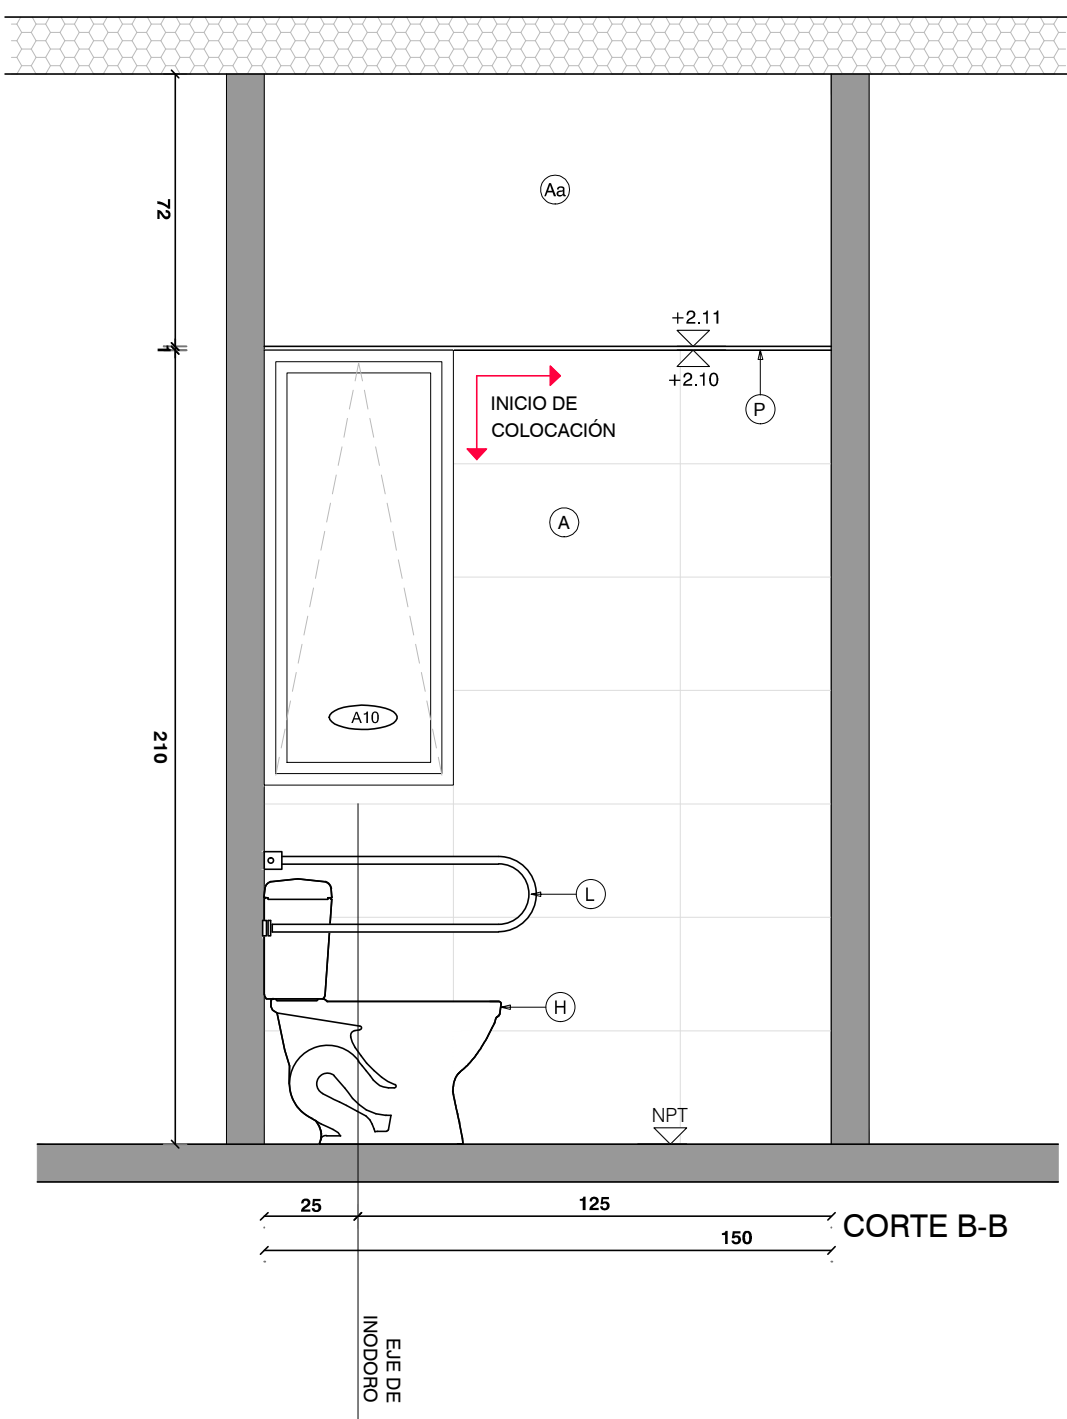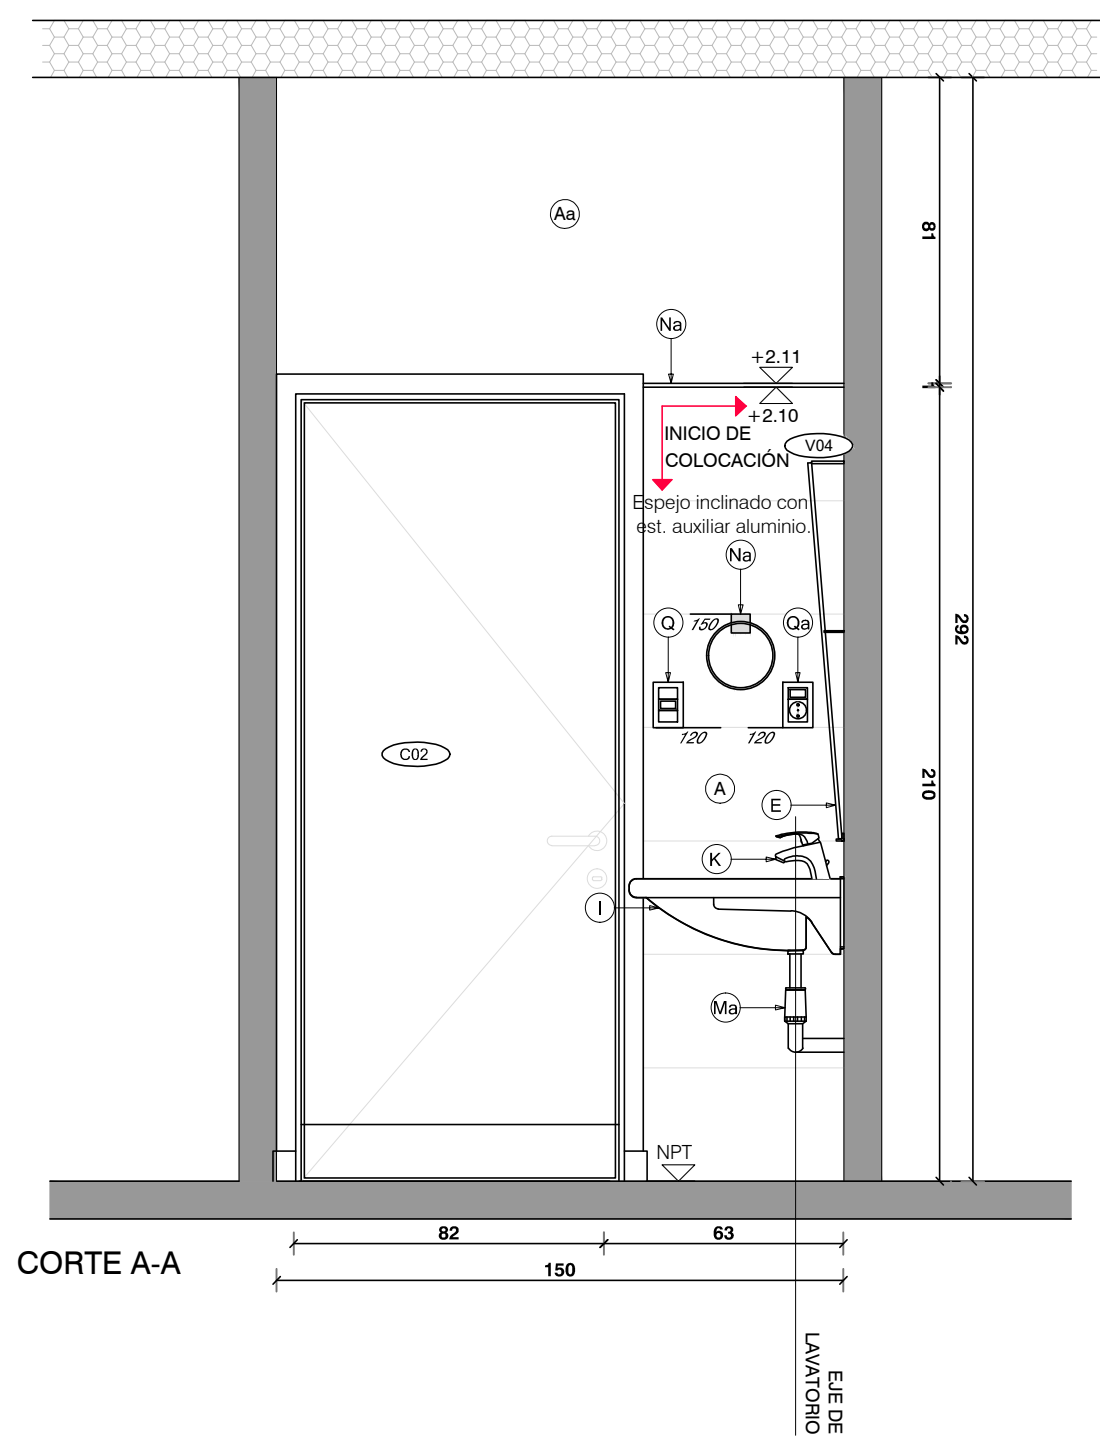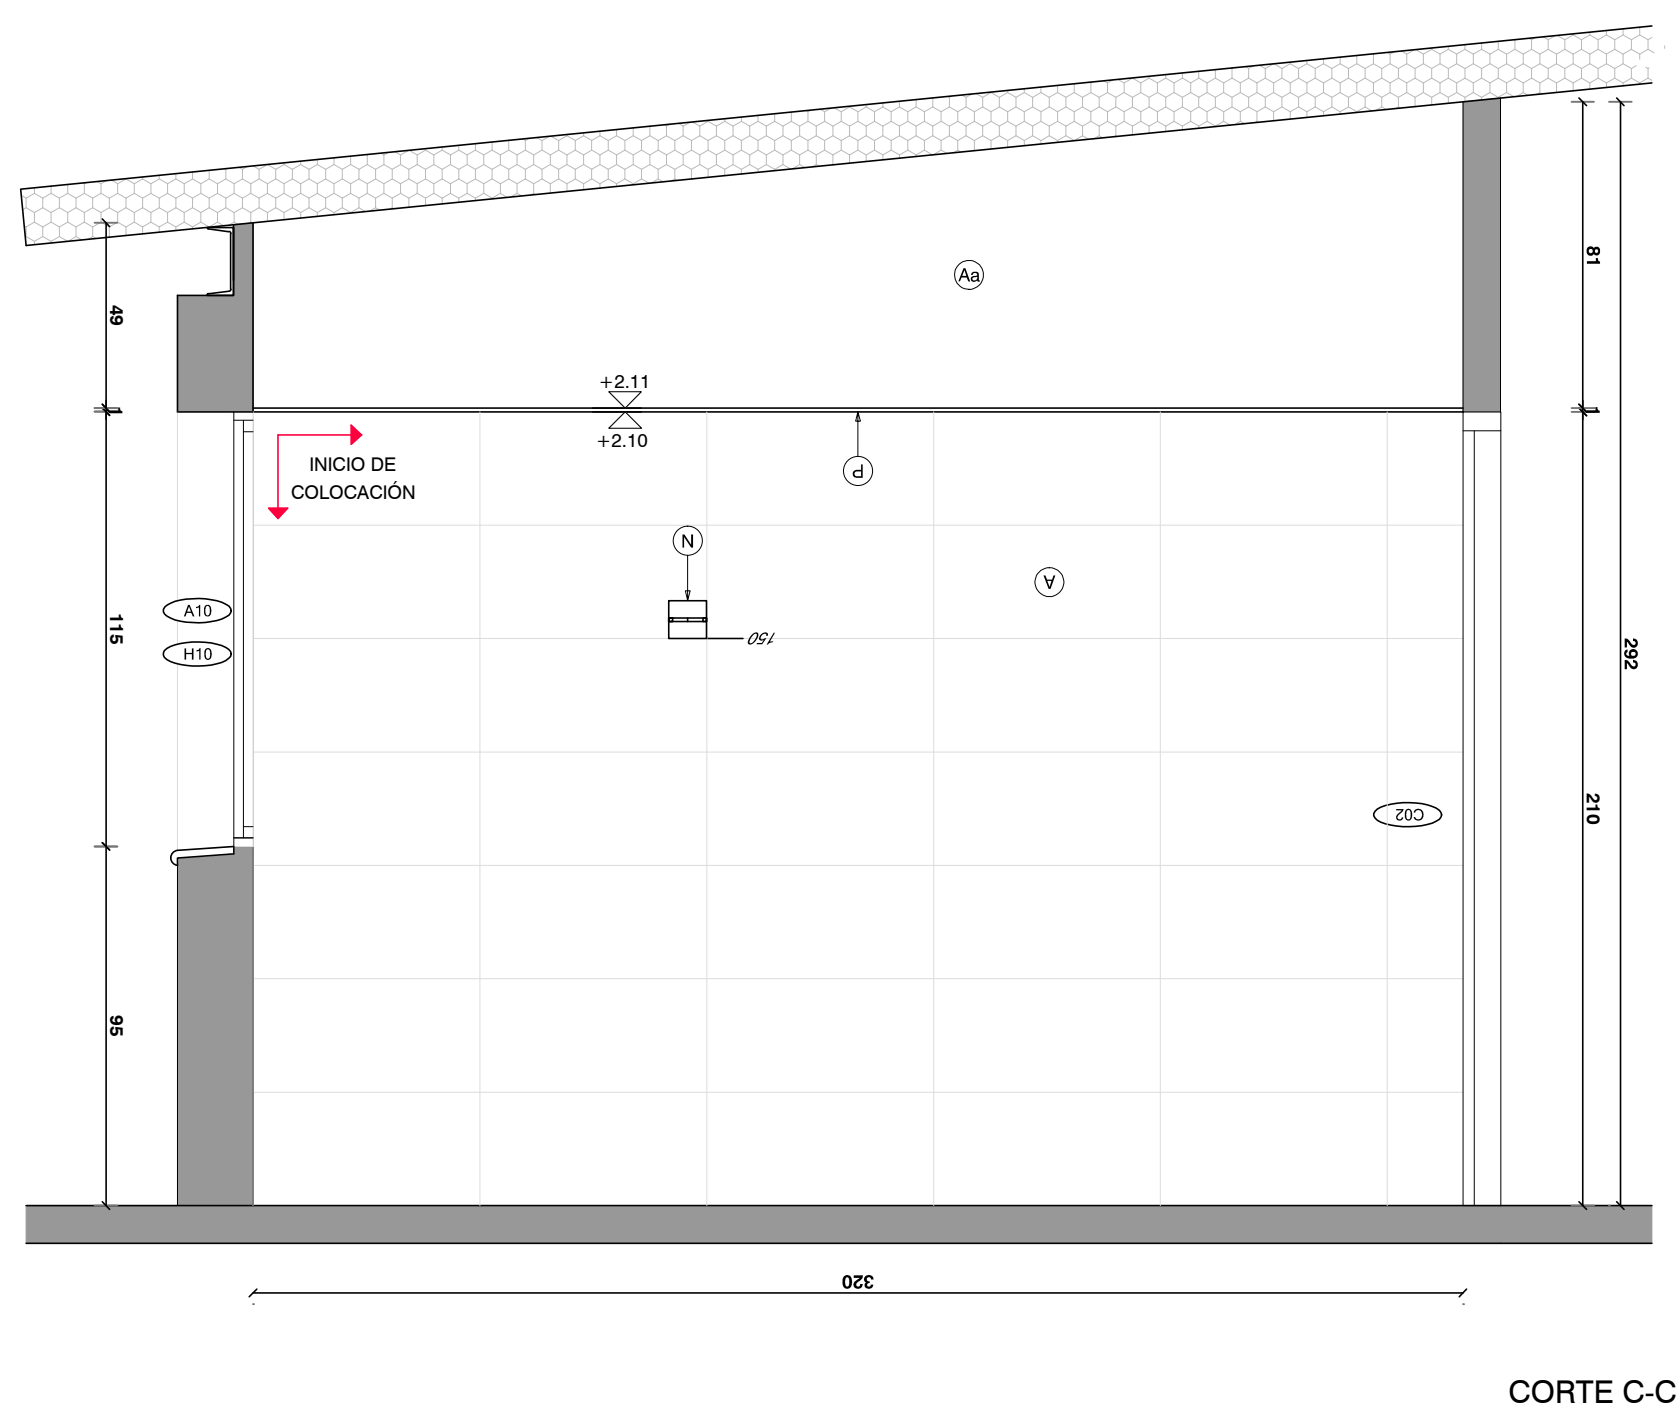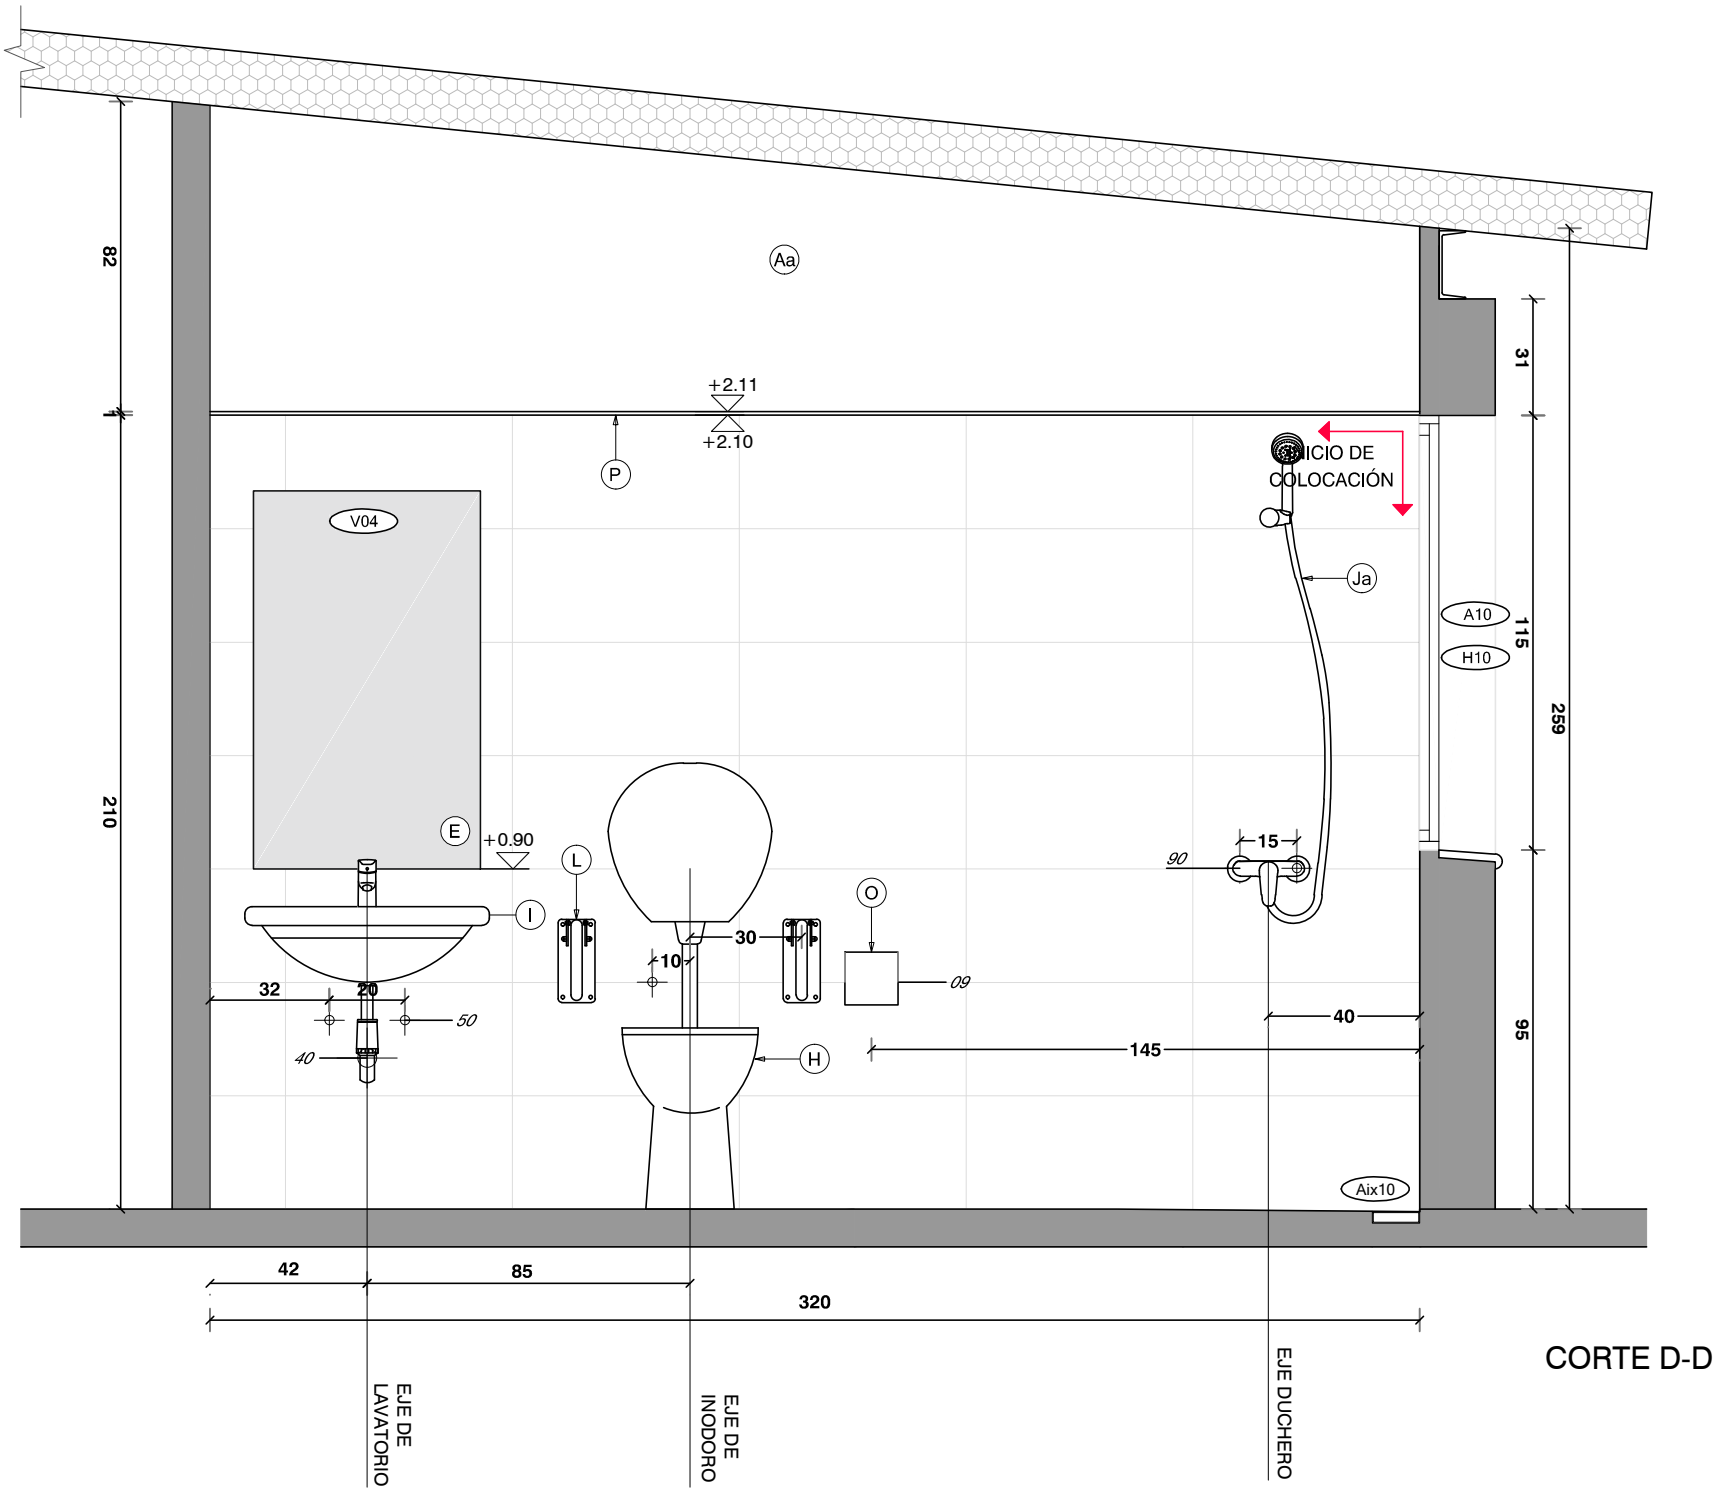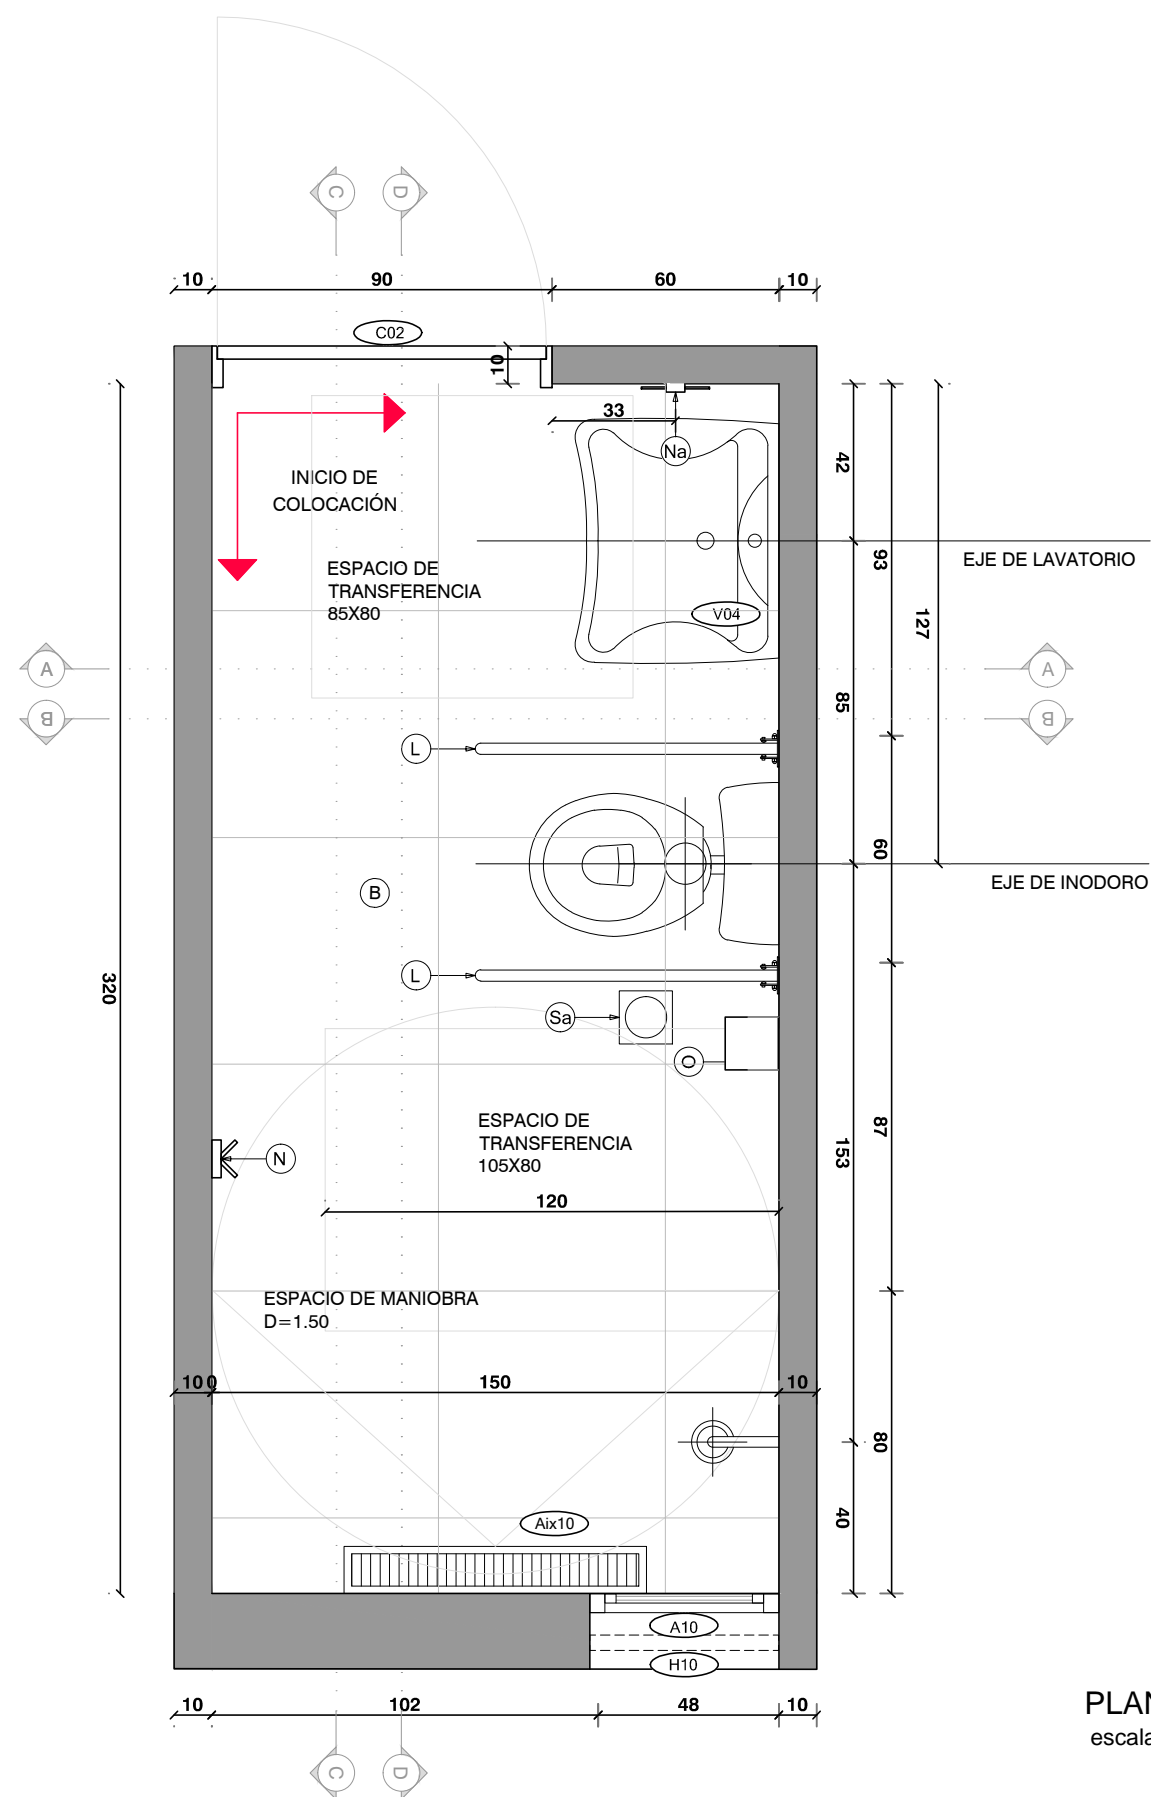


| REFERENCIAS | | I | LAVATORIO MURAL, APTO PARA DISCAPACITADOS TIPO ESPACIO DE FERRUM SIMILAR O MEJOR | N | PERCHERO EXTERIOR JACKWALL |
|-------------|---|----|--------------------------------------------------------------------------------------------|----|--------------------------------------------------|
| A | CERAMICA 60X30cm RECTIFICADA G4 SEGUN MCP COLOR BLANCO MATE | Ia | BACHA DE ACERO INOXIDABLE TIPO MODELO "O300L" Ø30CM DE JOHNSON CALIDAD 304 SIMILAR O MEJOR | Na | ARGOLLA EXTERIOR JACKWALL |
| Aa | ENDUIDO Y PINTURA ACRILICA TIPO INCALEX ANTIHONGOS .COLOR A DEFINIR POR LA SUPERVISION DE OBRA | Ib | PILETON ACERO TIPO JOHNSON G50 (50X40X26cm) SIMILAR O MEJOR | O | PORTAROLLO EXTERIOR |
| Ab | PINTURA ACRILICA TIPO INCALEX ANTIHONGOS .COLOR A DEFINIR POR LA SUPERVISION DE OBRA | Ic | LAVATORIO CON PEDESTAL LINEA ANDINA | P | PERFIL DE ALUMINIO ALUMEX N°2594 |
| B | PORCELANATO RECTIFICADO 60X60cm G4 SEGUN MCP. TIPO KLIPEN GALAXY GRIS, SIMILAR O MEJOR | Ic | PILETON ACERO INOXIDABLE 50X35X26cm | Q | INTERRUPTOR BIPOLAR- |
| C | CIELORRASO DE YESO TERMINACION ENDUIDO Y PINTURA ACRILICA ANTIHONGO TIPO INCALEX MATE PARA INTERIOR | Ie | PILETA DE ACERO INOXIDABLE SUPERPROFUNDA 35.5X41x18cm | Qa | TOMACORRIENTE SCHUKO CON INTERRUPTOR BIPOLAR |
| E | ESPEJO DE TIPO ELECTROLITICO PULIDO DE 5 mm | J | MONOCOMANDO FREGADERA DUCHA EXTRAIBLE K8 GENEBRE | Qb | TOMACORRIENTE 3 EN LINEA CON INTERRUPTOR BIPOLAR |
| F | MESADA DE GRANITO GRIS NACIONAL TIPO CHAMANGÁ e=2cm, CON ZOCALE Y ESTANTE SEGÚN PLANILLA | Ja | MONOCOMANDO CON TEL. MOD. TITANIUM MARCA RAMON SOLER | S | RESUMIDERO DE DUCHA |
| Fa | MESADA DE GRANITO GRIS NACIONAL TIPO CHAMANGÁ e=2cm, COCINAS | K | GRIFERÍA TIPO BENEFIT DE DOCOL SIMILAR O MEJOR | Sa | CAJA SIFONADA |
| G | MUEBLE BAJO MESADA EN BAÑOS | Ka | GRIFERÍA BALDER MODELO 5916 FIRMETA SIMILAR O MEJOR | Sb | CAJA COMUN |
| Ga | MUEBLE CAMBIADOR | Kc | GRIFERÍA DE COCINA MONOCOMANDO MONET LEED | T | CAMPANA DE EXTRACCION DE ACERO INOXIDABLE |
| Gb | MUEBLE DE COCINA | L | BARRA REBATIBLE CON PORTAROLLO TIPO ESPACIO DE FERRUM SIMILAR O MEJOR | U | BANQUINA REVESTIDA |
| H | INODORO ALTO CON MOCHILA, APTO PARA DISCAPACITADOS TIPO ESPACIO DE FERRUM SIMILAR O MEJOR C/TAPA | La | BARRA FIJA TIPO ESPACIO DE FERRUM SIMILAR O MEJOR | V | REFUERZO SOBRE CIELORRASO |
| Ha | INODORO INFANTIL CON MOCHILA TIPO CELITE, BLANCO BRILLANTE. LAS TAPAS DE INODOROS SERÁN DE MDF LAQUEADAS | M | MAMPARA DE ALUMINIO SEGUN PLANILLA | W | CANALETA EN GRANITO |
| Hb | INODORO ALTO CON MOCHILA, TIPO ESPACIO DE FERRUM SIMILAR O MEJOR C/TAPA | Ma | SIFON CROMADO | X | REJILLA VENTILACION - |

| | | |
|-----------------------------|------------------------------|---------------------|
| Anteproyecto | | |
| CAIF CASTILLOS ROCHA | | |
| DIRECCIÓN: Dr. Pedro Ferrer | | |
| PADRÓN: 3073 | | |
| LLAMADO: | CÓDIGO DE OBRA: 117 F1 TP RO | |
| FECHA REALIZACIÓN: 10/2023 | | RESPONSABLE TÉCNICO |
| REVISIÓN 1 | | |
| 2 | | |
| 3 | | |
| 4 | | |
| 5 | | NOMBRE |
| | | Mail: MAIL |
| | | Tel: TEL-CEL |
| | | TÉCNICO ASESOR |
| | | NOMBRE |
| | | Mail: - |
| | | Tel: TEL-CEL |
| Rubro | | AL10 |
| ALBAÑILERÍA | | |
| ESCALA: 1: 100 | | |
| Lámina | | |
| DETALLE BAÑO UNIVERSAL | | |


AL10

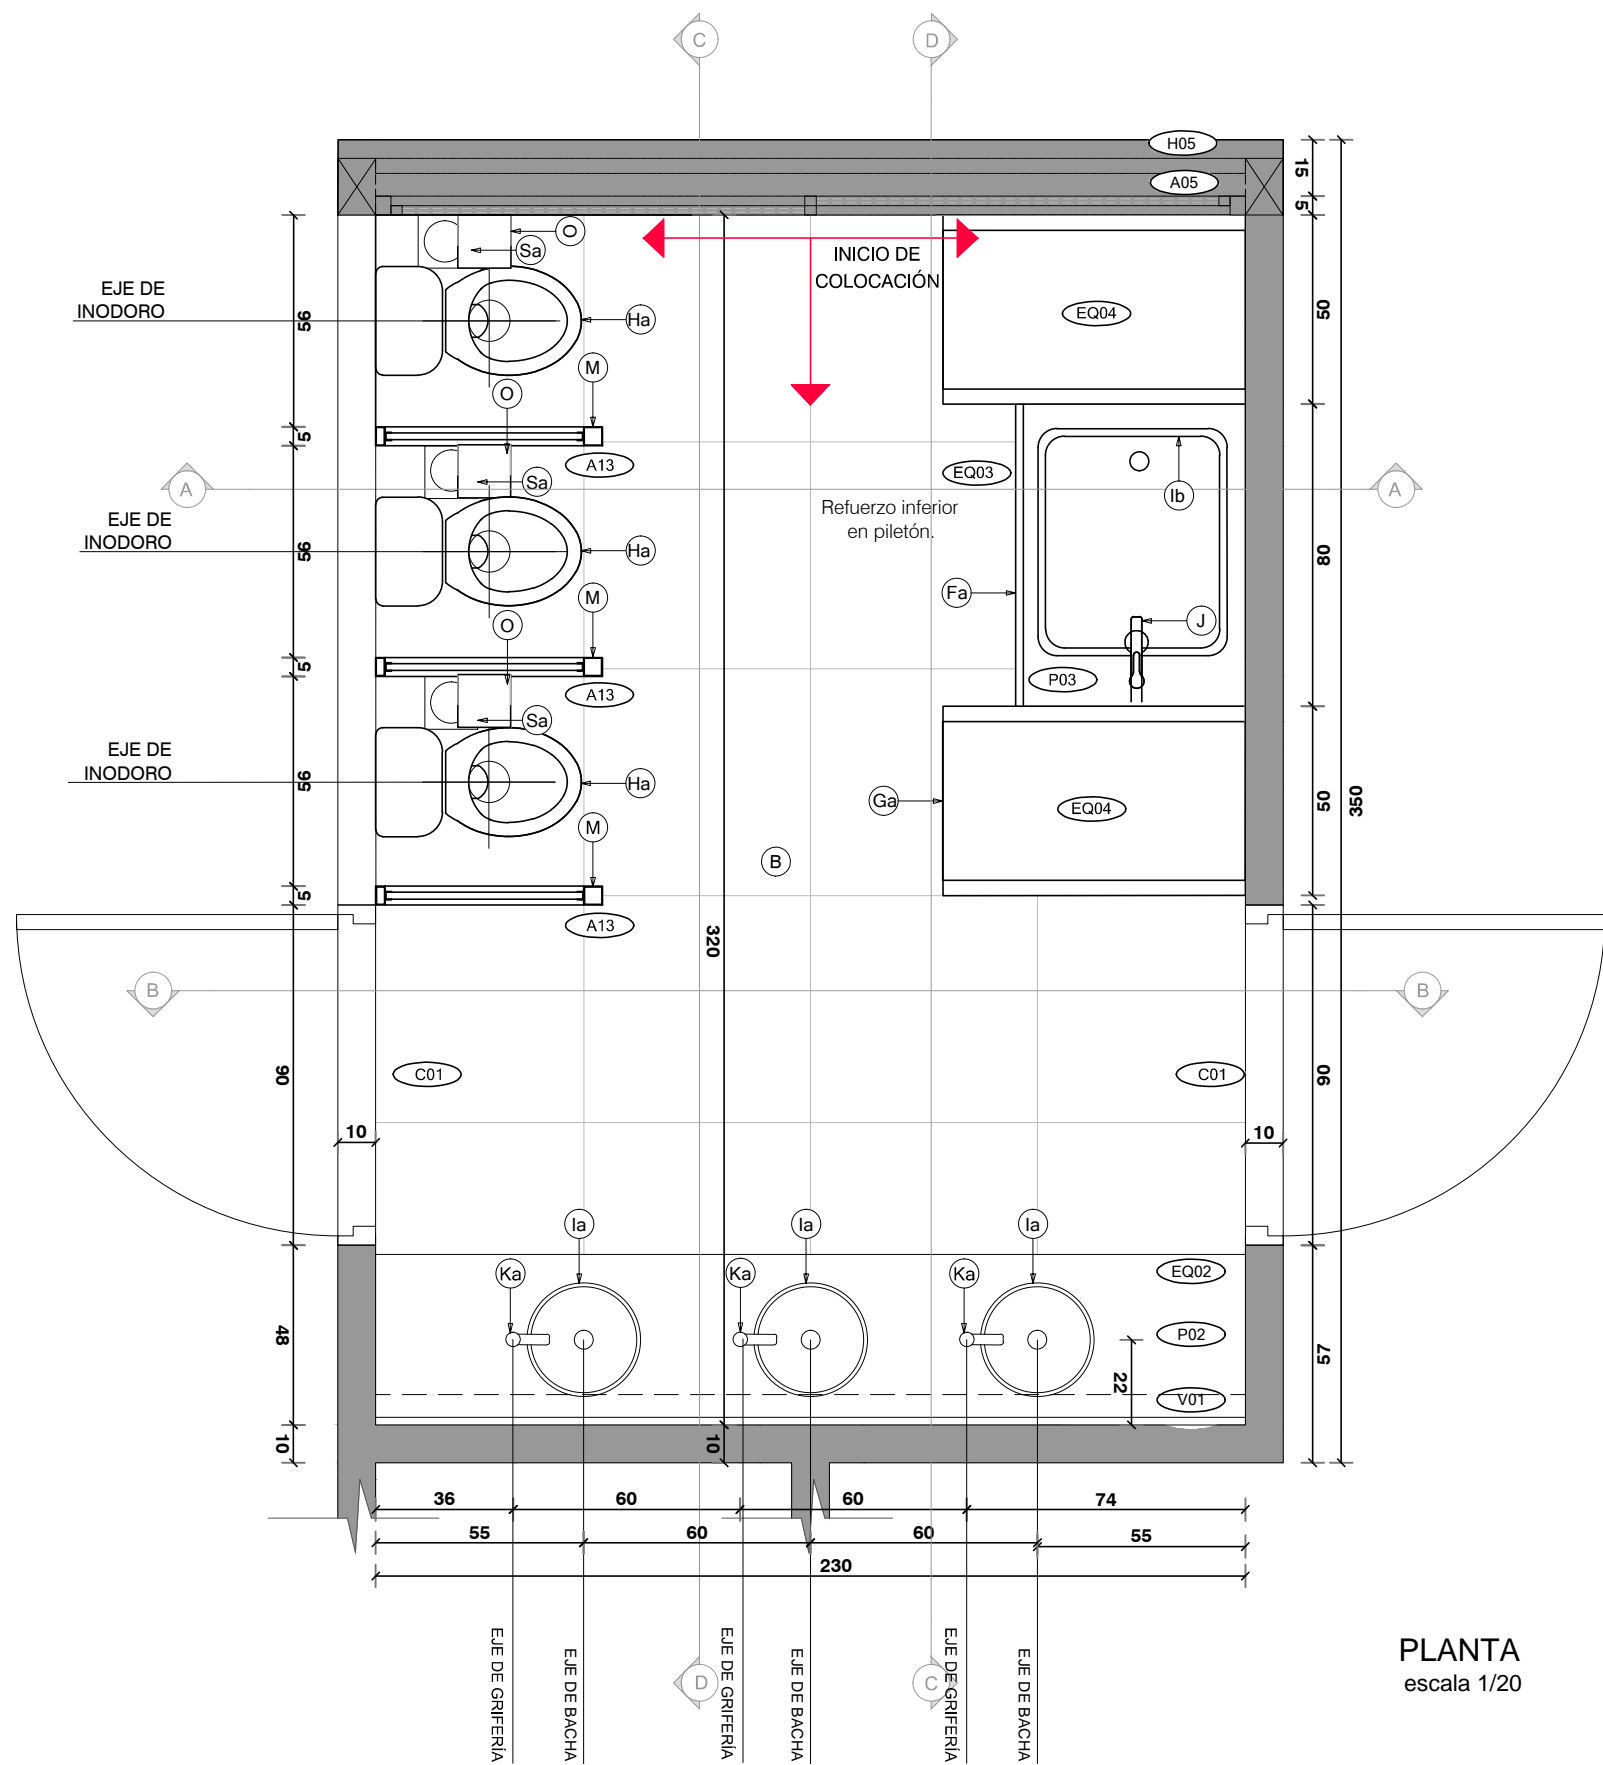


PLANTA
escala 1/20

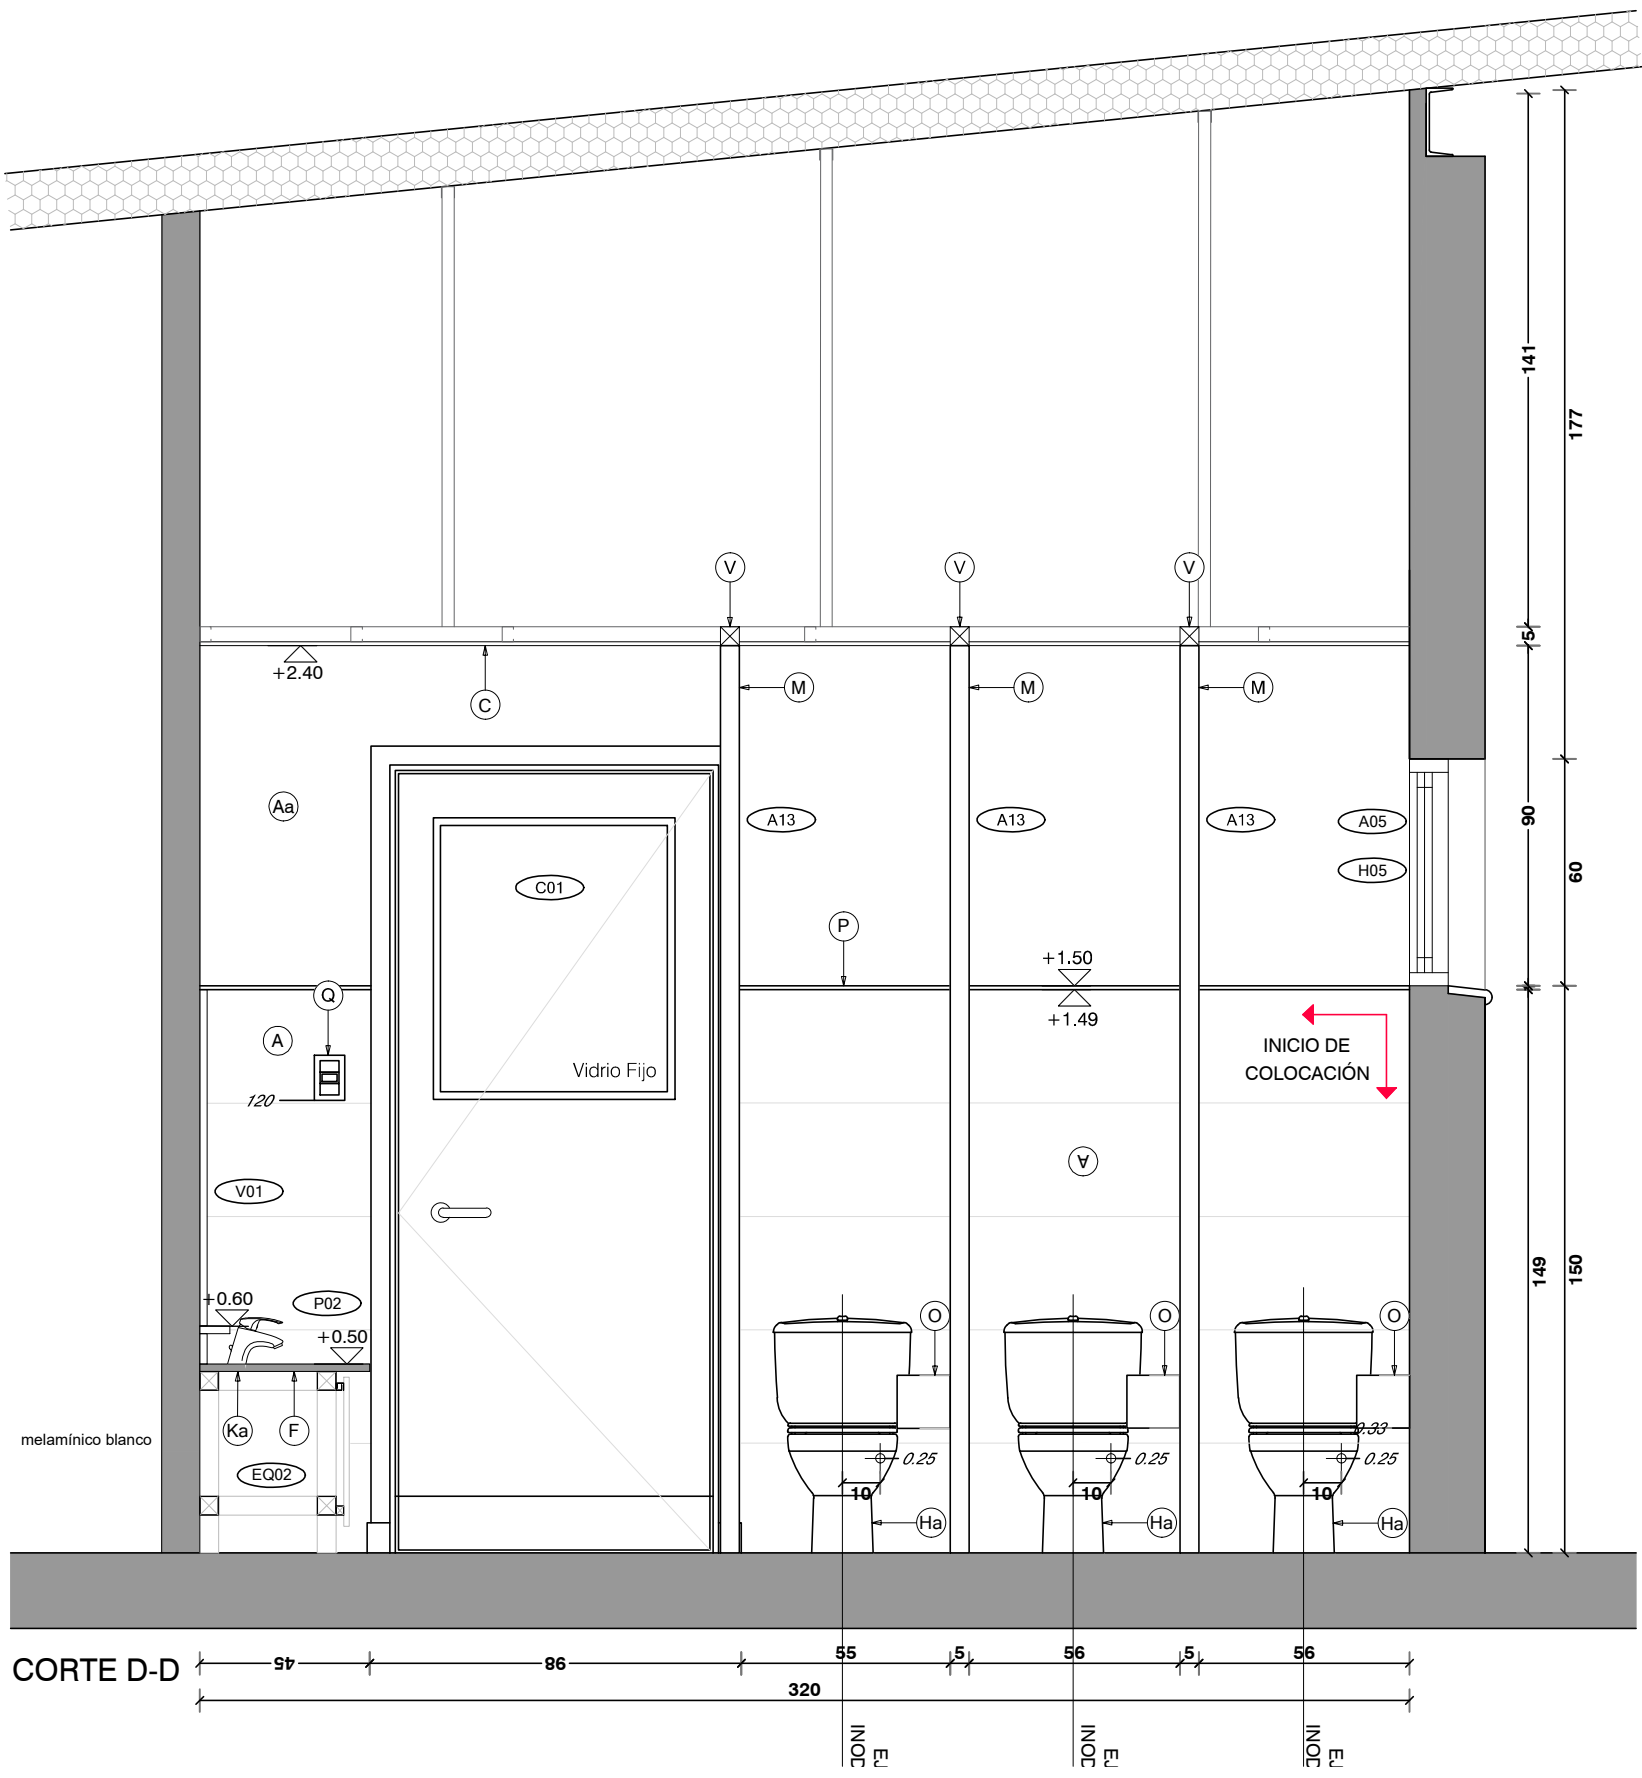


CORTE D-D

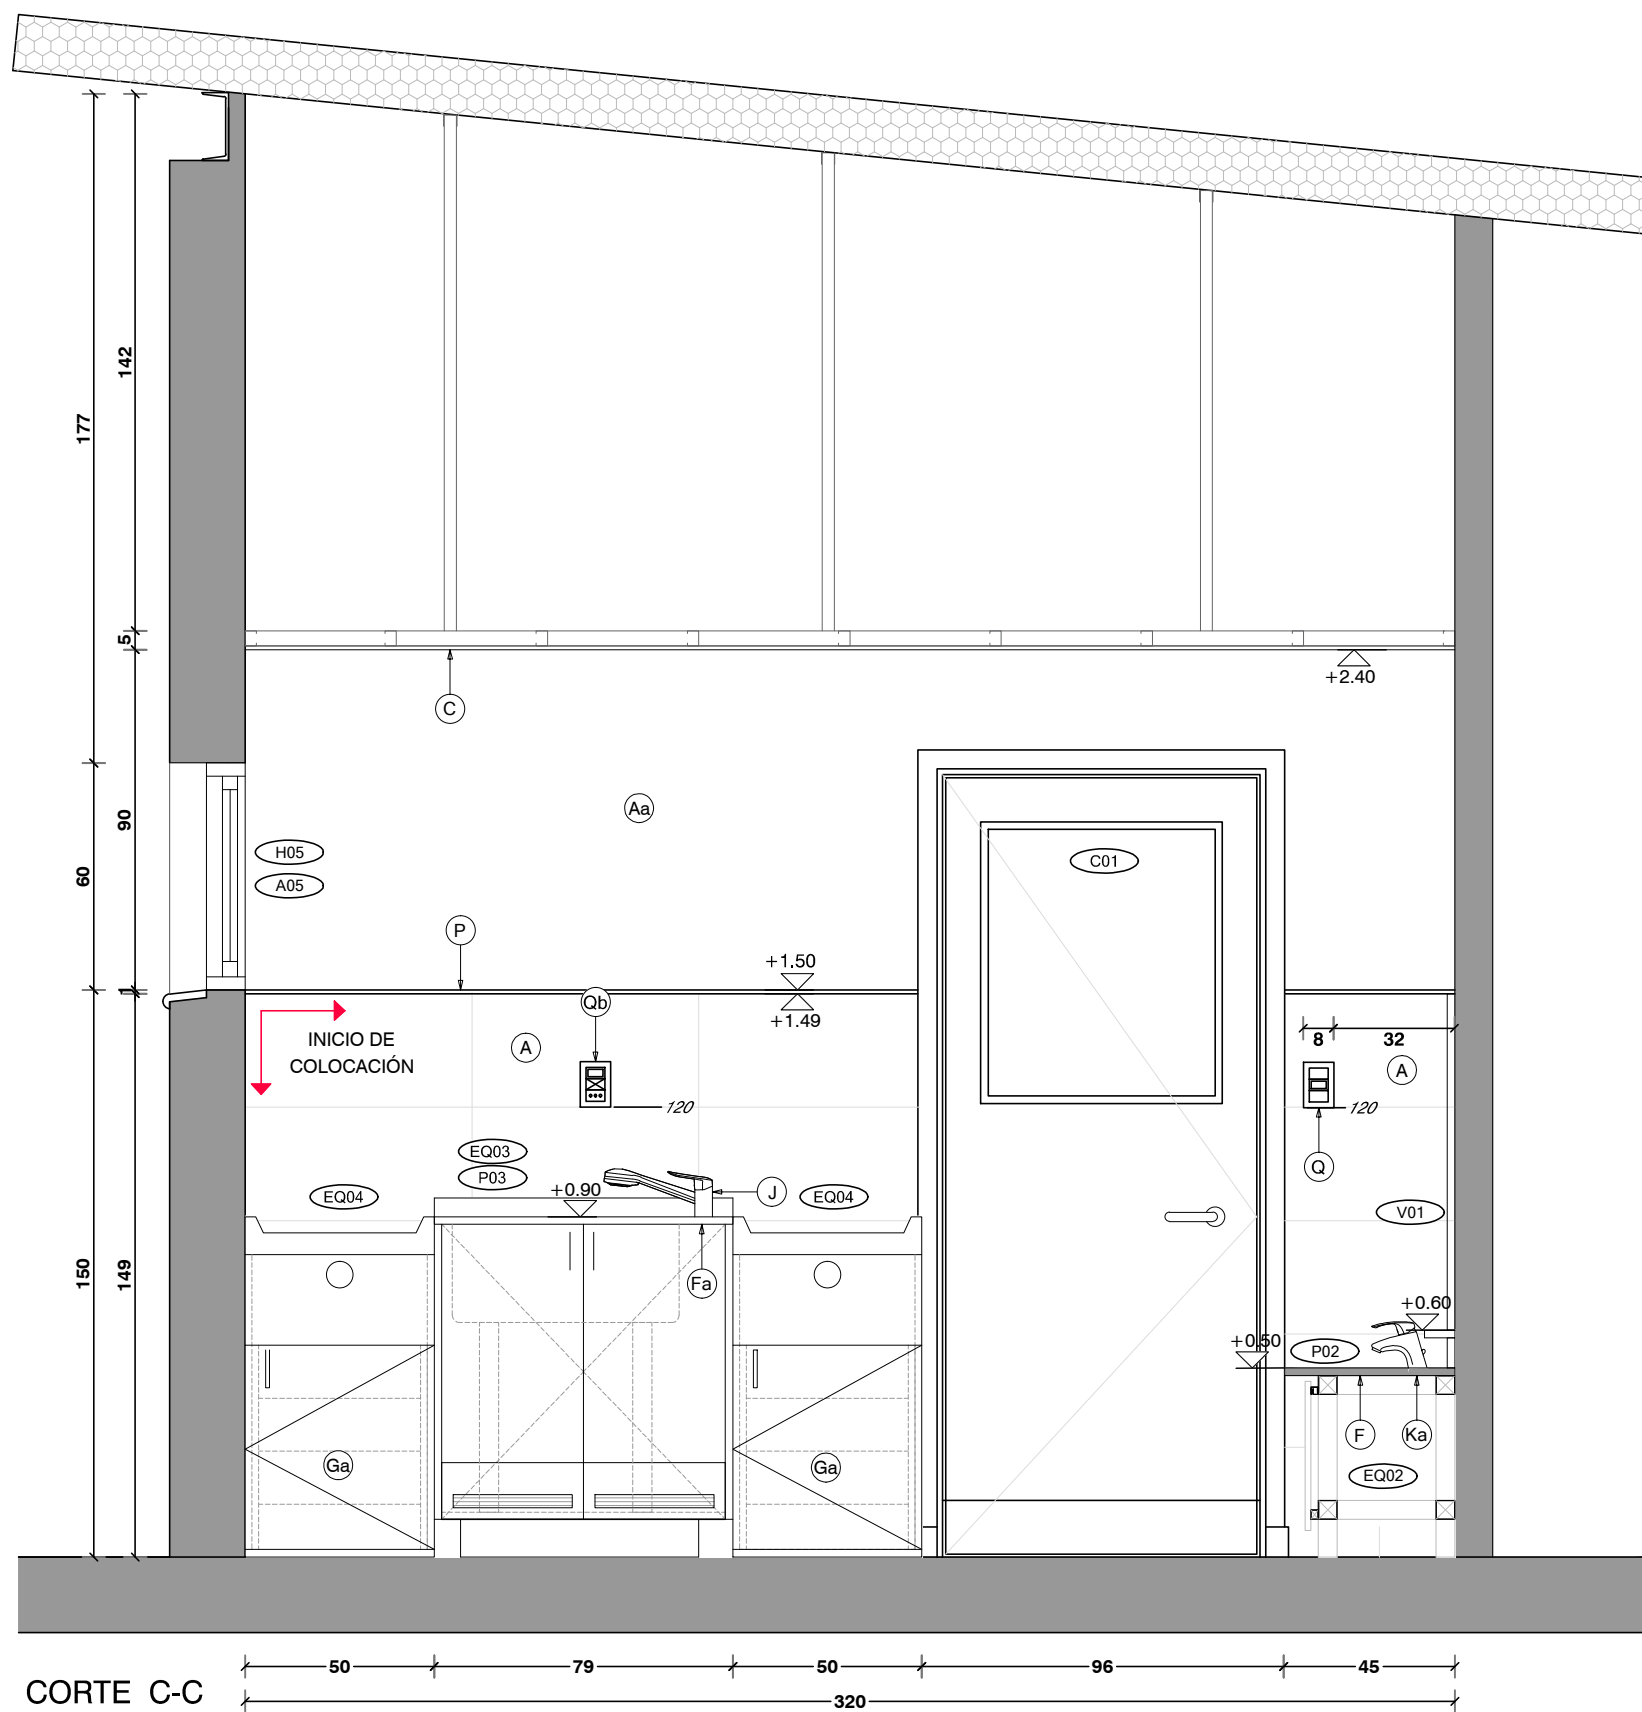

CORTE C-C

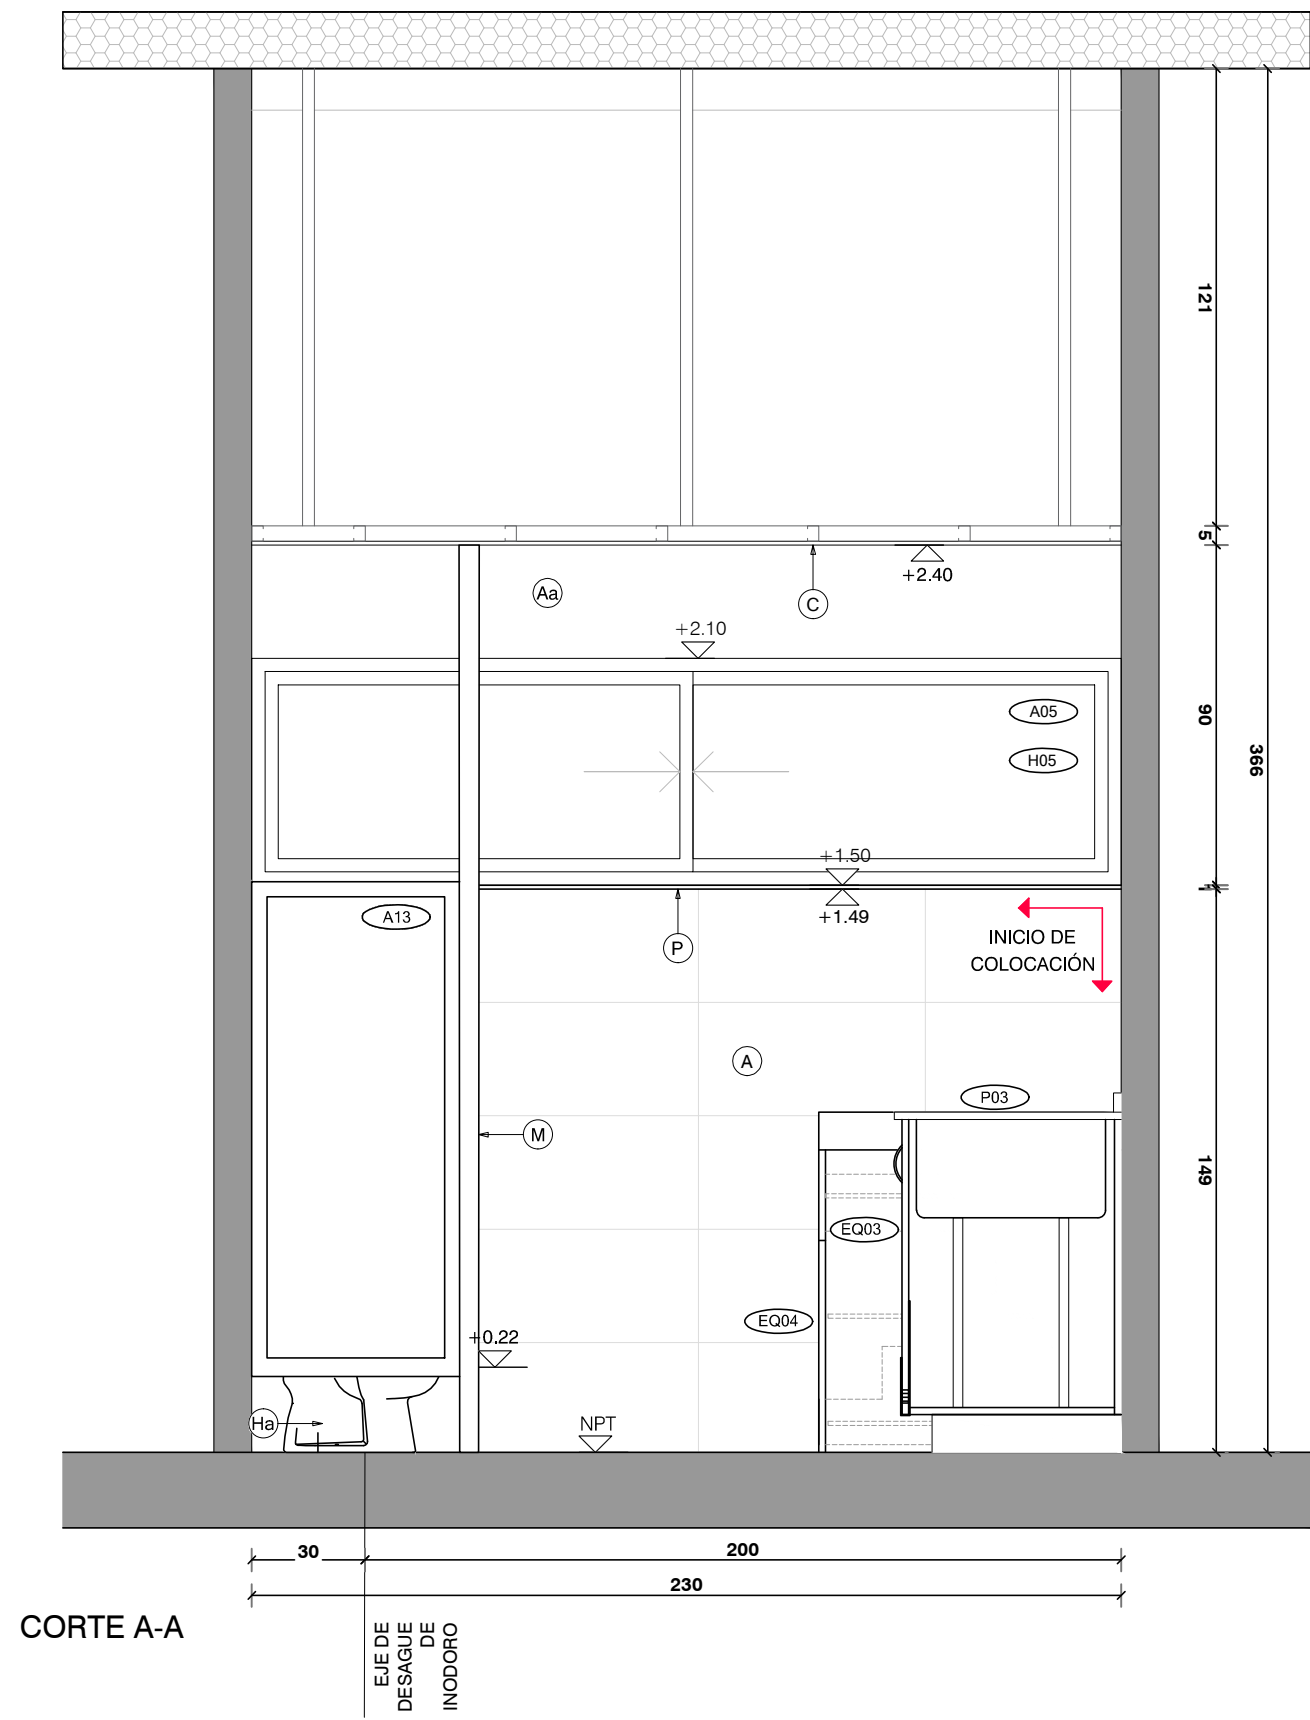

CORTE A-A

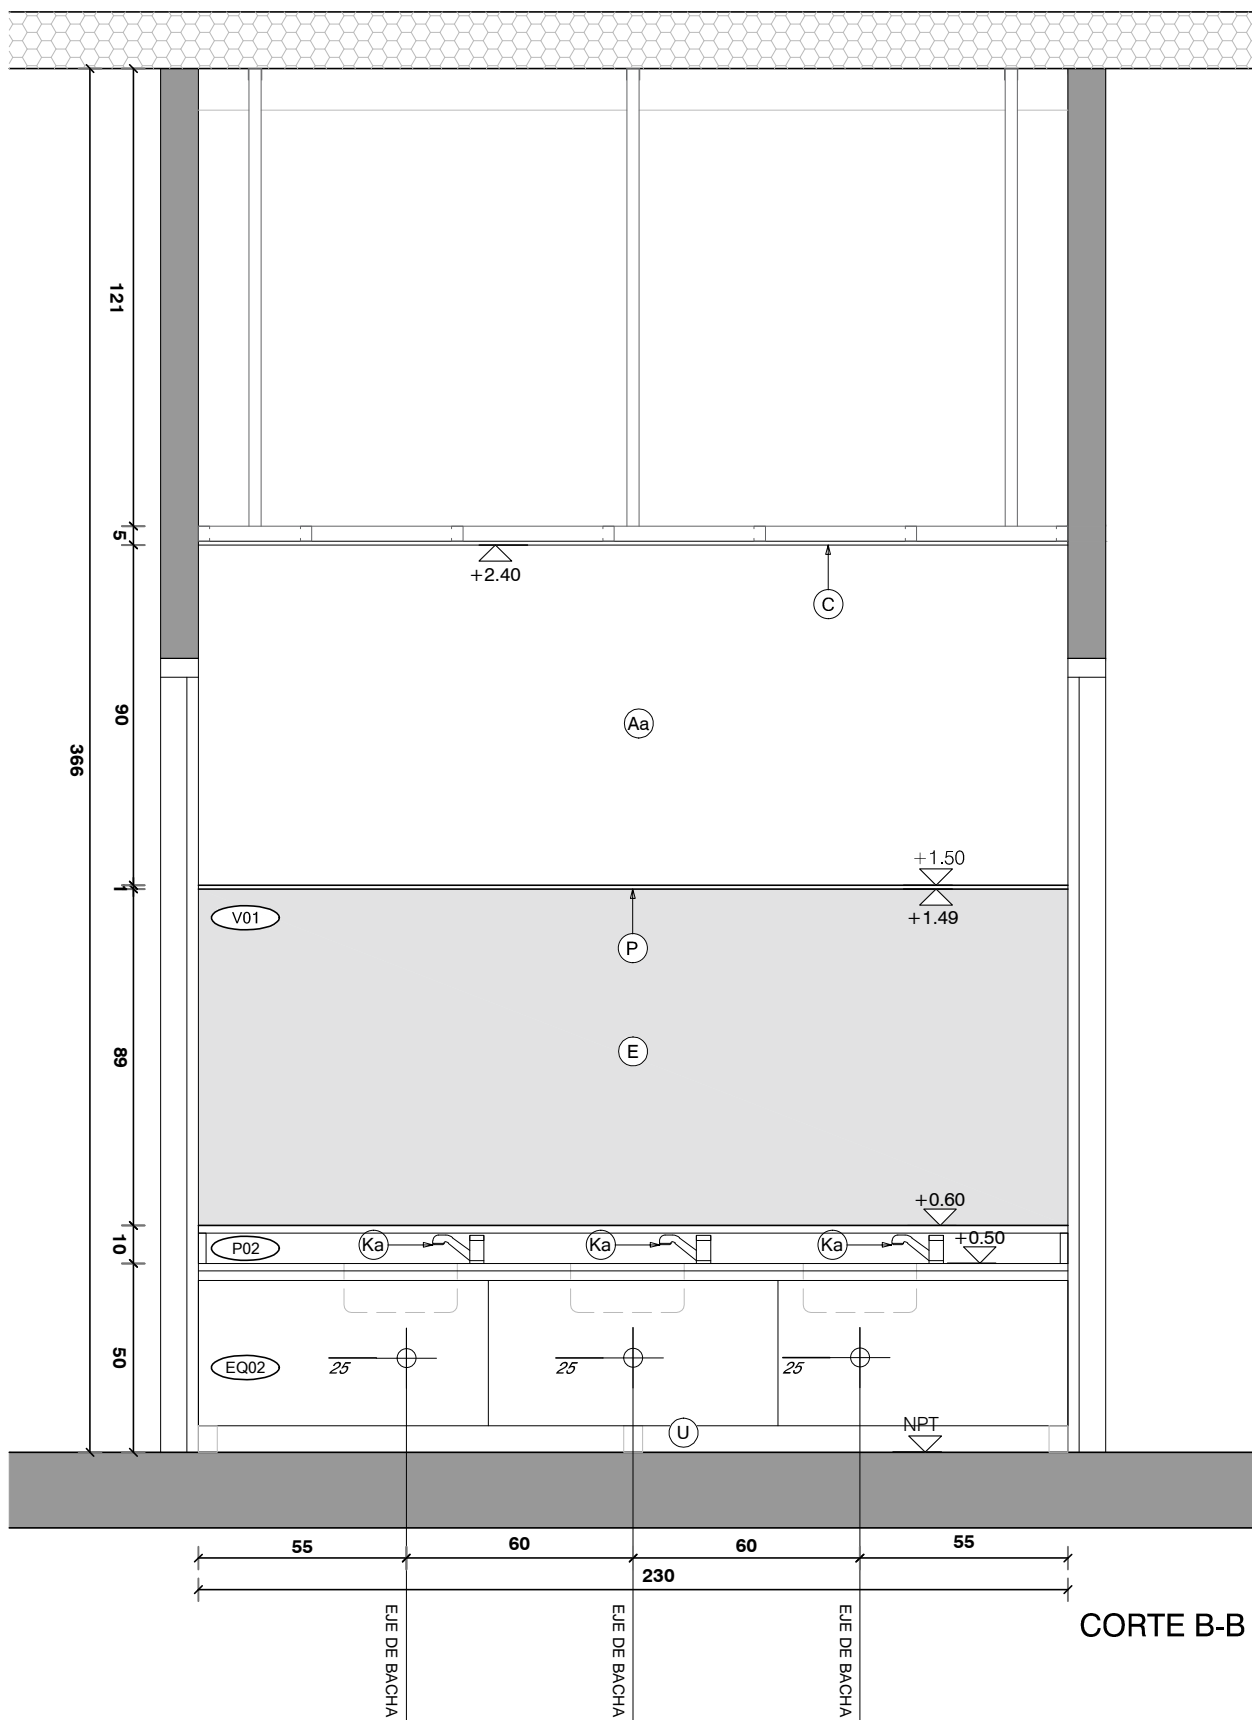


CORTE B-B


REFERENCIAS

| | | | | | |
|-----------|---|-----------|---------------------------------------------------------------------------------------------|-----------|--------------------------------------------------|
| A | CERAMICA 60X30cm RECTIFICADA G4 SEGUN MCP COLOR BLANCO MATE | I | LAVATORIO MURAL, APTO PARA DISCAPACITADOS TIPO ESPACIO DE FERRUM SIMILAR O MEJOR | N | PERCHERO EXTERIOR JACKWALL |
| Aa | ENDUIDO Y PINTURA ACRILICA TIPO INCALEX ANTHONGOS .COLOR A DEFINIR POR LA SUPERVISION DE OBRA | la | BACHA DE ACERO INOXIDABLE TIPO MODELO "O300L" Ø300CM DE JOHNSON CALIDAD 304 SIMILAR O MEJOR | Na | ARGOLLA EXTERIOR JACKWALL |
| Ab | PINTURA ACRILICA TIPO INCALEX ANTHONGOS .COLOR A DEFINIR POR LA SUPERVISION DE OBRA | lb | PILETON ACERO TIPO JOHNSON G50 (50X40X26cm) SIMILAR O MEJOR | O | PORTAROLLO EXTERIOR |
| B | PORCELANATO RECTIFICADO 60X60cm G4 SEGUN MCP. TIPO KLIPEN GALAXY GRIS, SIMILAR O MEJOR | lc | LAVATORIO CON PEDESTAL LINEA ANDINA | P | PERFIL DE ALUMINIO ALUMEX N°2594 |
| C | CIELORRASO DE YESO TERMINACION ENDUIDO Y PINTURA ACRILICA ANTHONGO TIPO INCALEX MATE PARA INTERIOR | lc | PILETON ACERO INOXIDABLE 50X35X26cm | Q | INTERRUPTOR BIPOLAR- |
| E | ESPEJO DE TIPO ELECTROLITICO PULIDO DE 5 mm | le | PILETA DE ACERO INOXIDABLE SUPERPROFUNDA 35.5X41x18cm | Qa | TOMACORRIENTE SCHUKO CON INTERRUPTOR BIPOLAR |
| F | MESADA DE GRANITO GRIS NACIONAL TIPO CHAMANGÁ e=2cm, CON ZOCALE Y ESTANTE SEGÚN PLANILLA | J | MONOCOMANDO FREGADERA DUCHA EXTRAIBLE K8 GENEBRE | Qb | TOMACORRIENTE 3 EN LINEA CON INTERRUPTOR BIPOLAR |
| Fa | MESADA DE GRANITO GRIS NACIONAL TIPO CHAMANGÁ e=2cm, COCINAS | Ja | MONOCOMANDO CON TEL. MOD. TITANIUM MARCA RAMON SOLER | S | RESUMIDERO DE DUCHA |
| G | MUEBLE BAJO MESADA EN BAÑOS | K | GRIFERÍA TIPO BENEFIT DE DOCOL SIMILAR O MEJOR | Sa | CAJA SIFONADA |
| Ga | MUEBLE CAMBIADOR | Ka | GRIFERÍA BALDER MODELO 5916 FIRMETA SIMILAR O MEJOR | Sb | CAJA COMUN |
| Gb | MUEBLE DE COCINA | Kc | GRIFERÍA DE COCINA MONOCOMANDO MONET LEED | T | CAMPANA DE EXTRACCION DE ACERO INOXIDABLE |
| H | INODORO ALTO CON MOCHILA, APTO PARA DISCAPACITADOS TIPO ESPACIO DE FERRUM SIMILAR O MEJOR C/TAPA | L | BARRA REBATIBLE CON PORTAROLLO TIPO ESPACIO DE FERRUM SIMILAR O MEJOR | U | BANQUINA REVESTIDA |
| Ha | INODORO INFANTIL CON MOCHILA TIPO CELITE, BLANCO BRILLANTE. LAS TAPAS DE INODOROS SERÁN DE MDF LAQUEADAS | La | BARRA FIJA TIPO ESPACIO DE FERRUM SIMILAR O MEJOR | V | REFUERZO SOBRE CIELORRASO |
| Hb | INODORO ALTO CON MOCHILA, TIPO ESPACIO DE FERRUM SIMILAR O MEJOR C/TAPA | M | MAMPARA DE ALUMINIO SEGUN PLANILLA | W | CANAleta EN GRANITO |
| | | Ma | SIFON CROMADO | X | REJILLA VENTILACION - |


| | |
|-------------------------------------|--------------------------------------------|
| Anteproyecto CAIF CASTILLO ROCHA | |
| DIRECCIÓN: Dr. Pedro Ferrer | RESPONSABLE TÉCNICO |
| PADRÓN: 3073 | NOMBRE: |
| LLAMADO: | Mai: MAIL |
| FECHA REALIZACIÓN: - | Tel: TEL_CEL |
| REVISIÓN 1 | TÉCNICO ASESOR |
| 2 | NOMBRE: |
| 3 | Mai: - |
| 4 | Tel: TEL_CEL |
| 5 | |
| Rubro ALBAÑILERÍA | |
| ESCALA: 1:100 | ARCHIVO: CAIF-CASTILLOS ROCHA-DETALLES_C.8 |
| Lámina | |
| DETALLE BAÑO DE NIÑOS I y II | |

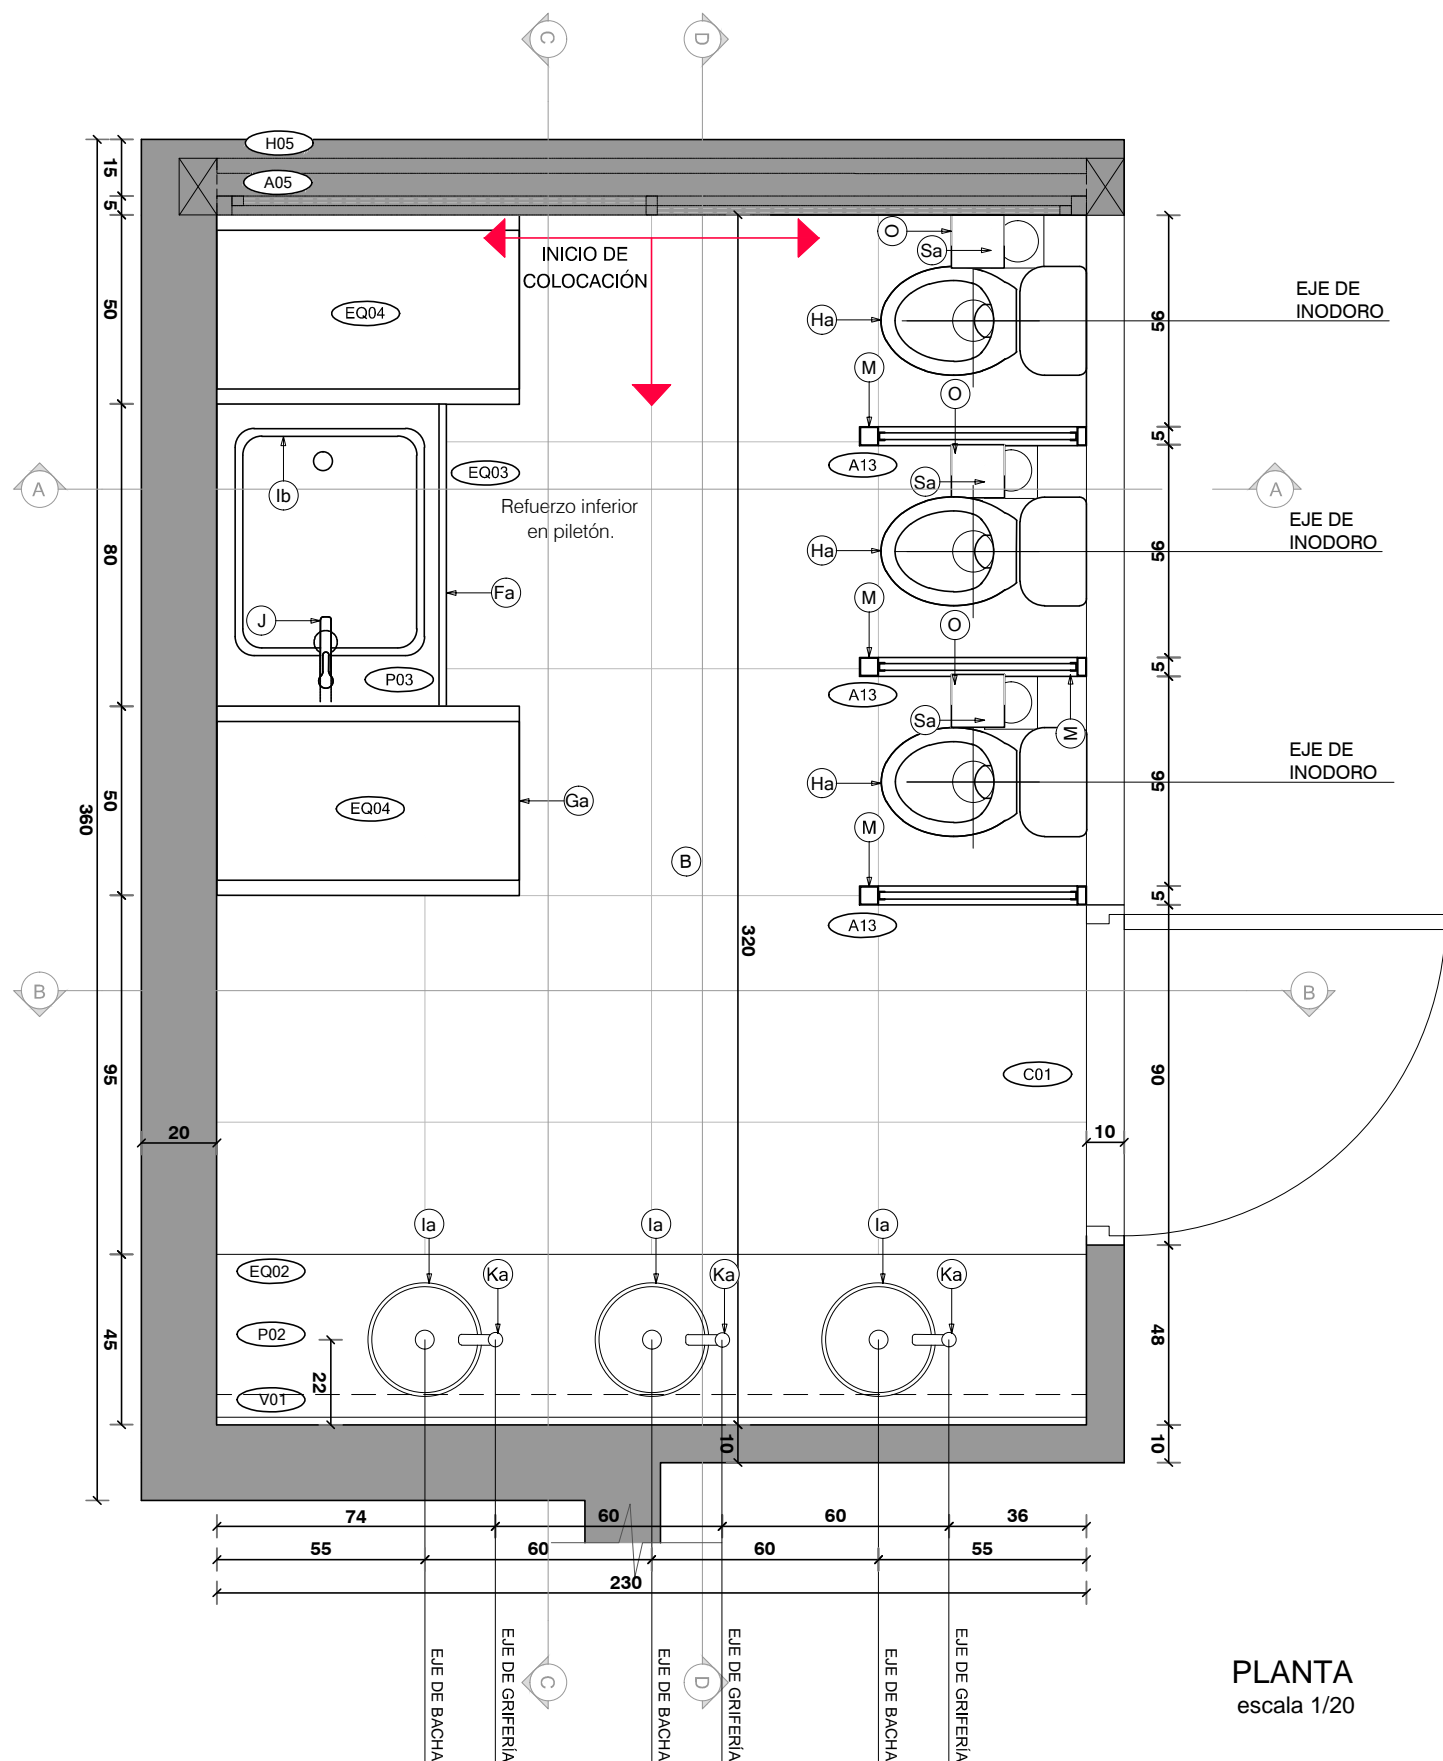


PLANTA
escala 1/20

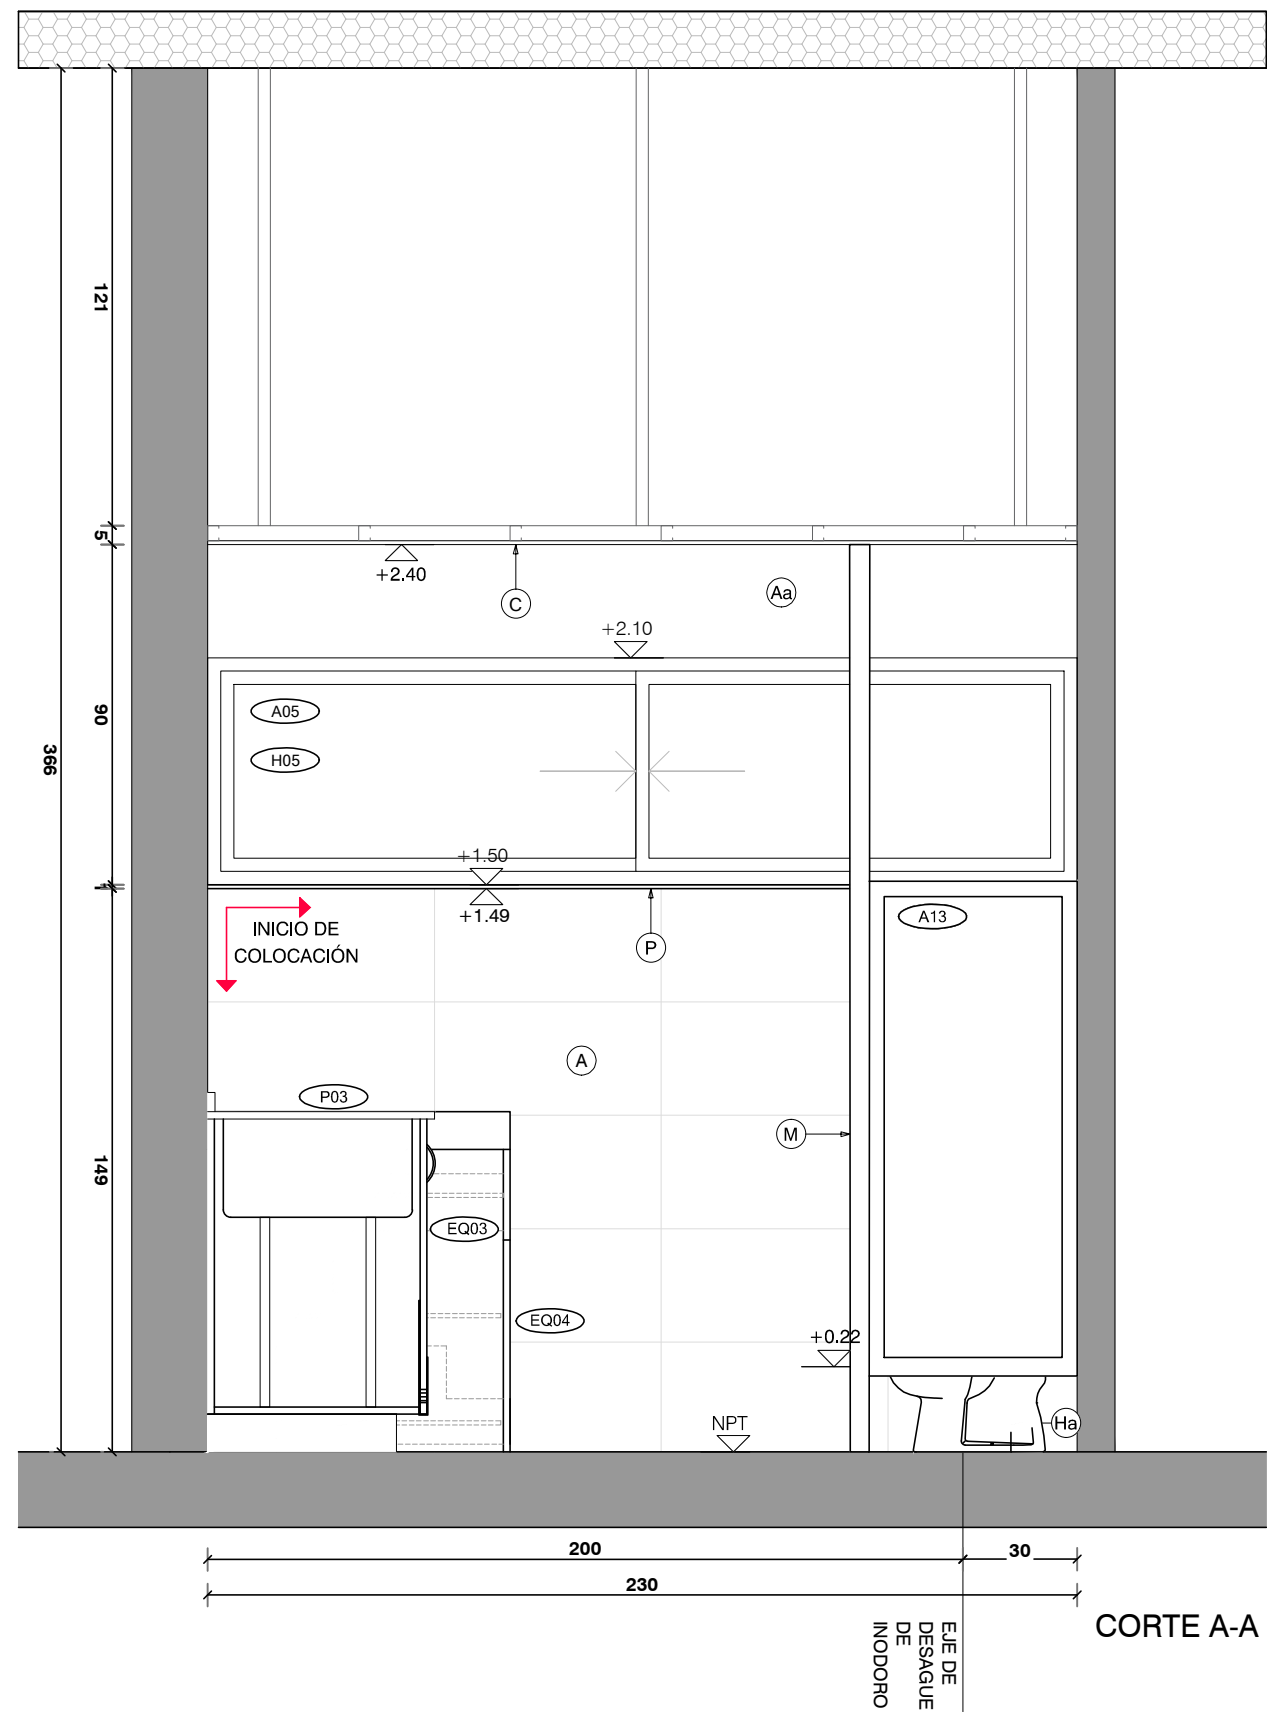


CORTE A-A

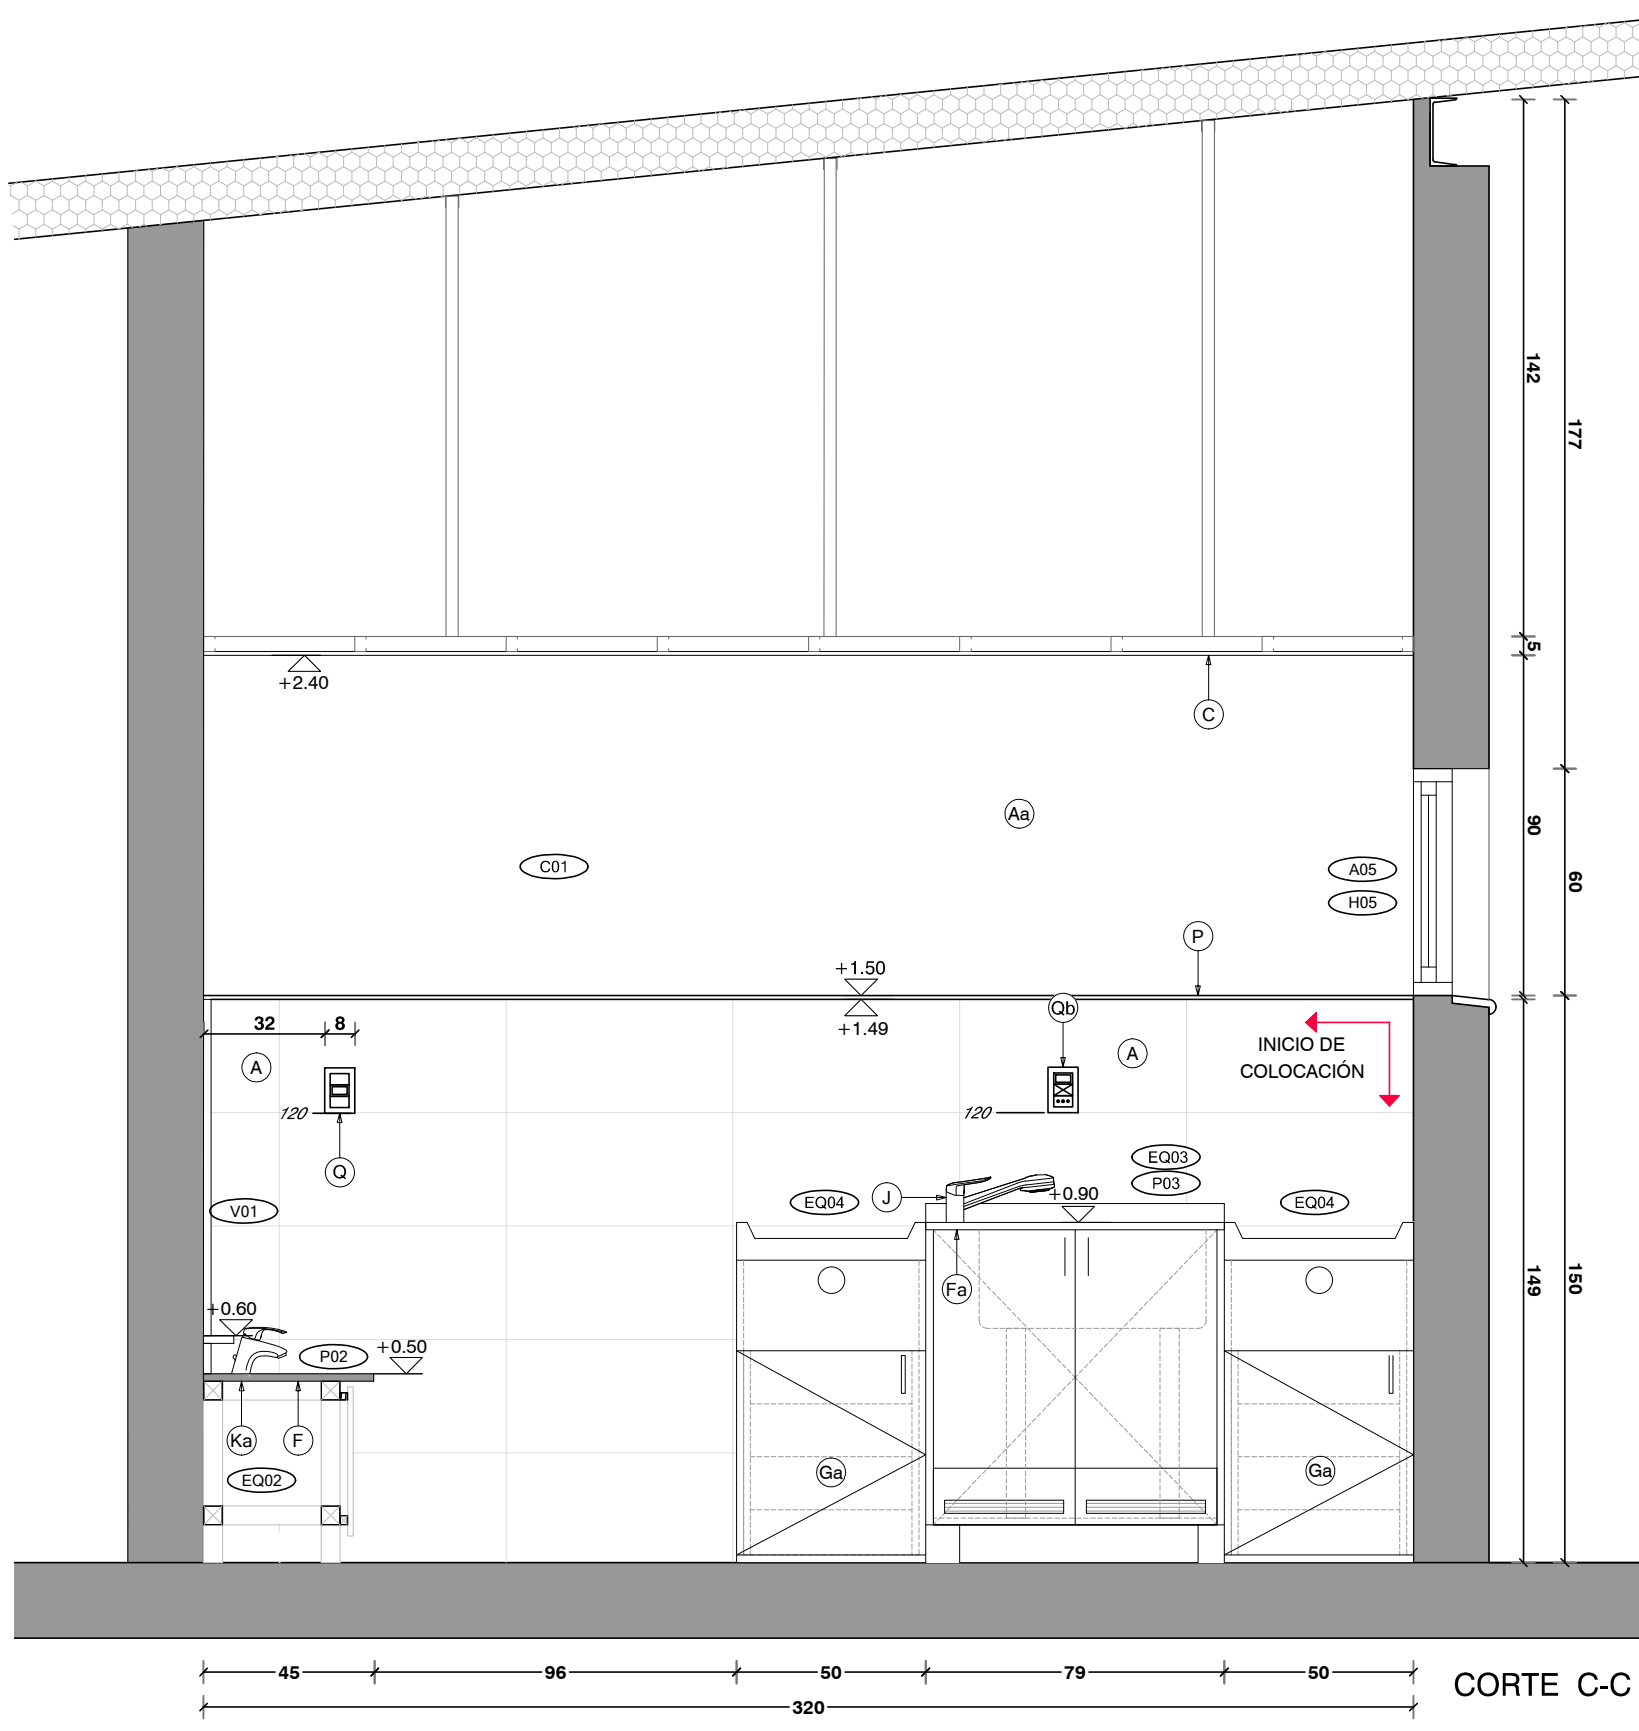

CORTE C-C

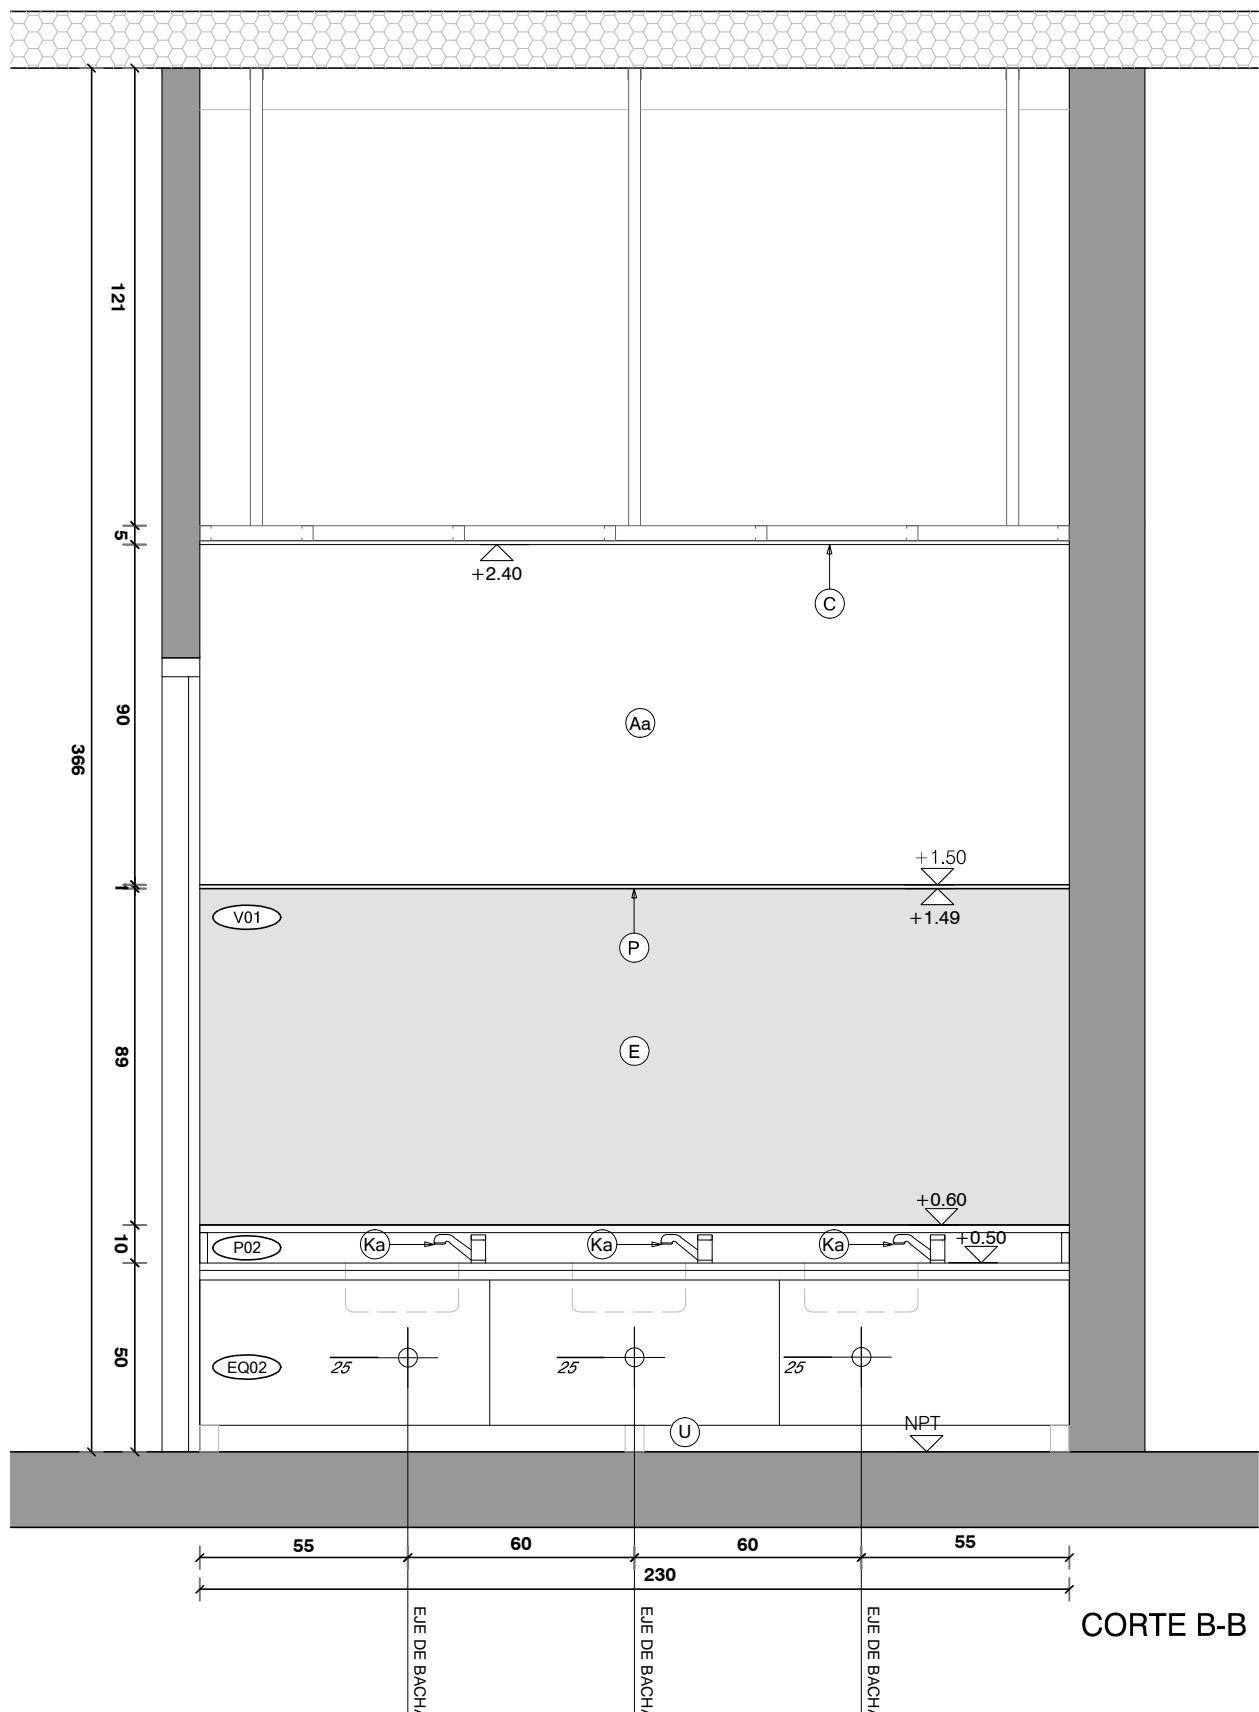

CORTE B-B

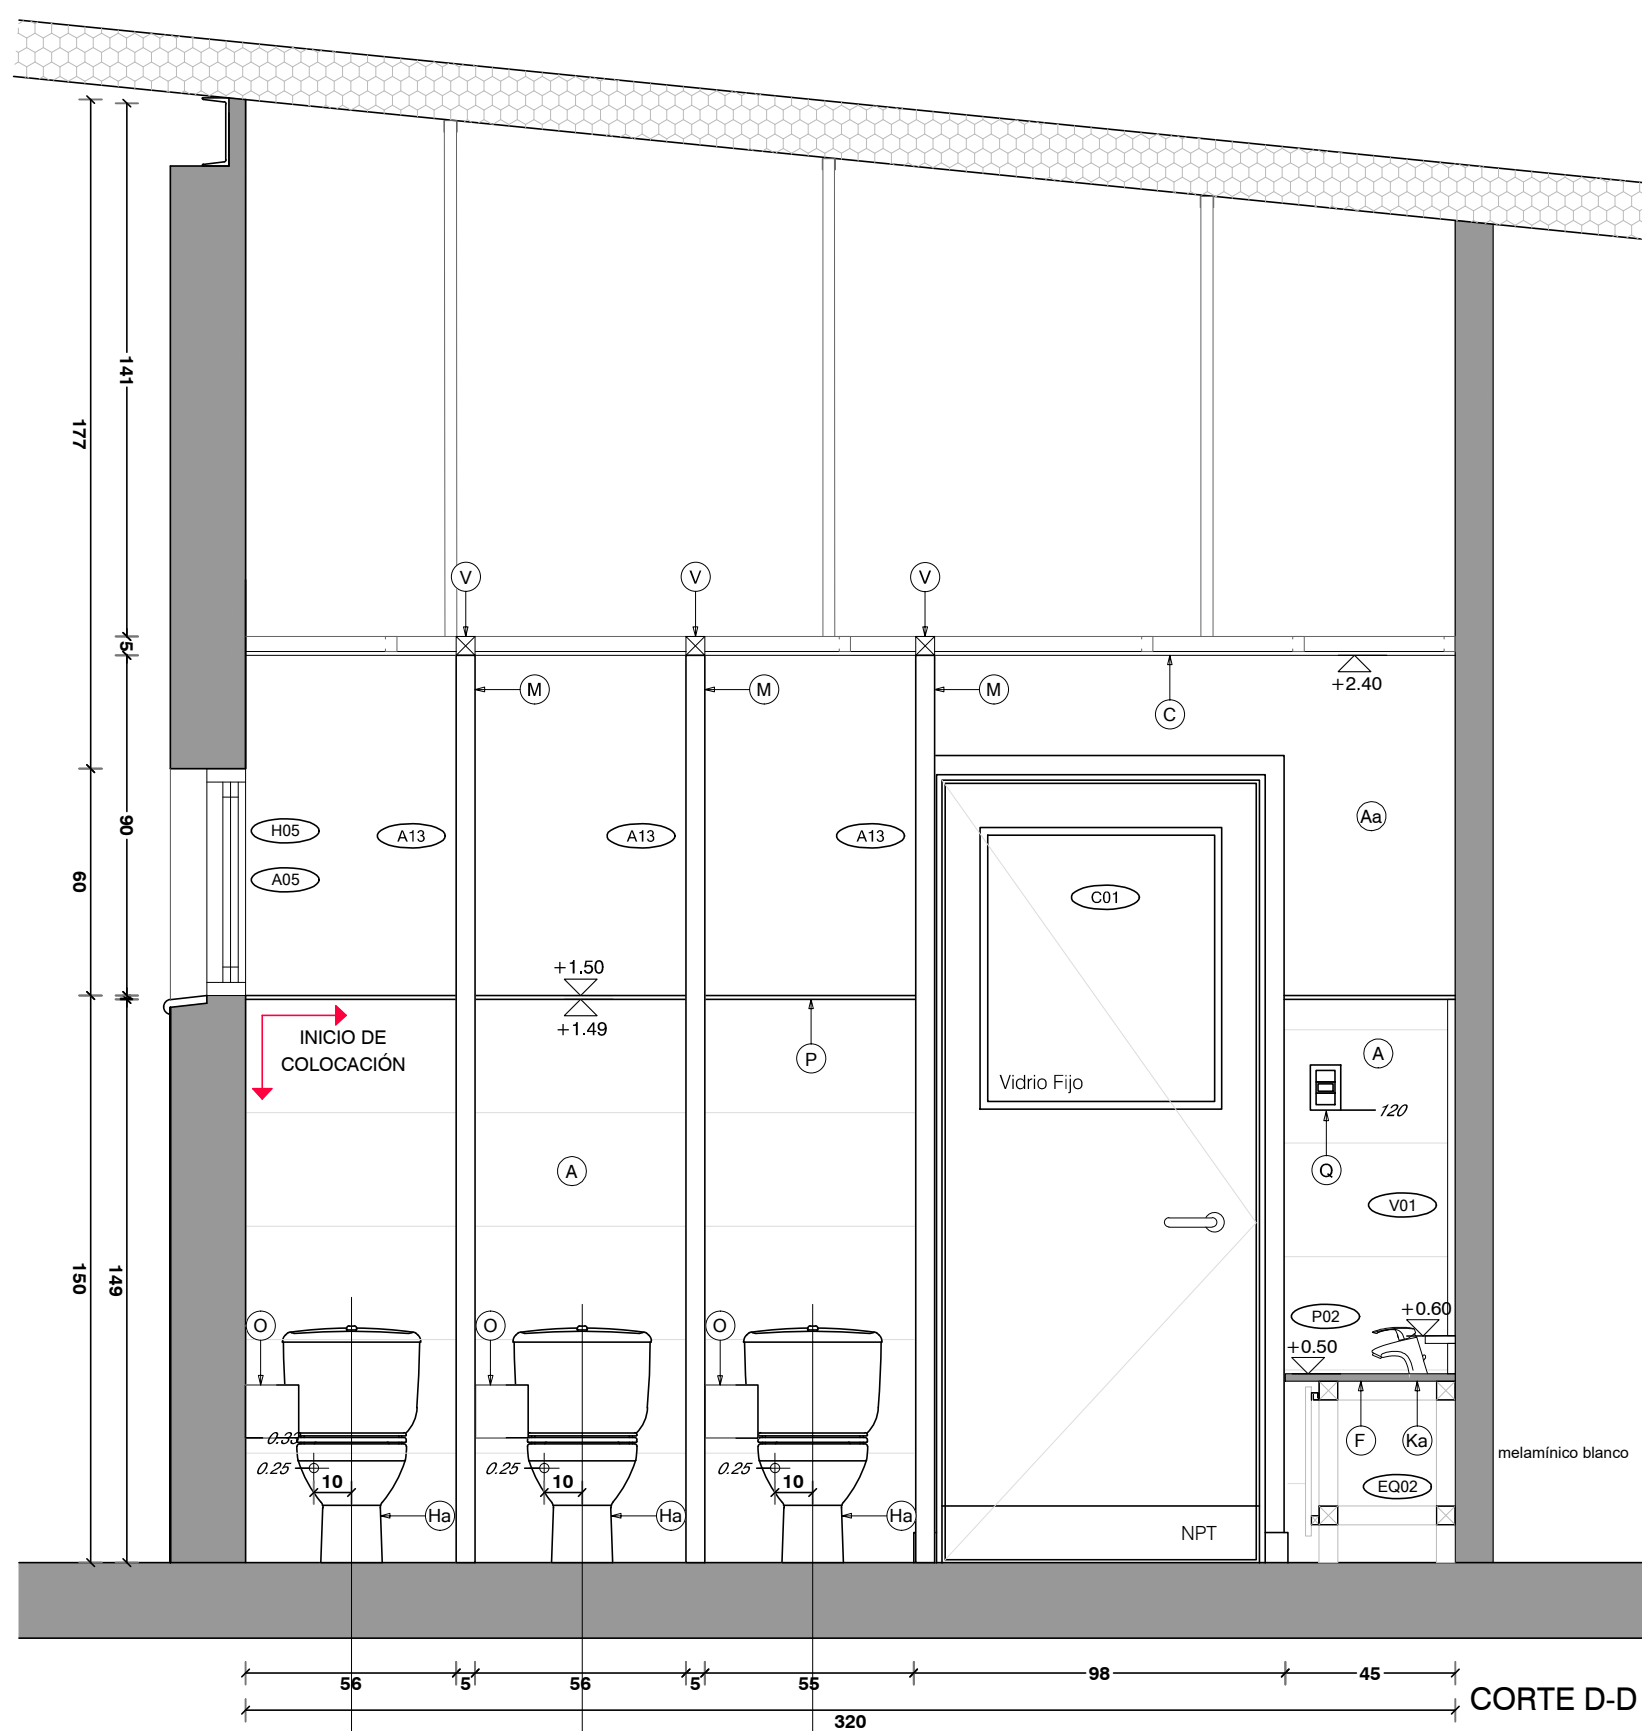

CORTE D-D



REFERENCIAS

| | | | | | |
|----|---|----|---------------------------------------------------------------------------------------------|----|--------------------------------------------------|
| A | CERAMICA 60X30cm RECTIFICADA G4 SEGUN MCP COLOR BLANCO MATE | I | LAVATORIO MURAL, APTO PARA DISCAPACITADOS TIPO ESPACIO DE FERRUM SIMILAR O MEJOR | N | PERCHERO EXTERIOR JACKWALL |
| Aa | ENDUIDO Y PINTURA ACRILICA TIPO INCALEX ANTIHONGOS .COLOR A DEFINIR POR LA SUPERVISION DE OBRA | Ia | BACHA DE ACERO INOXIDABLE TIPO MODELO "O300L" Ø300CM DE JOHNSON CALIDAD 304 SIMILAR O MEJOR | Na | ARGOLLA EXTERIOR JACKWALL |
| Ab | PINTURA ACRILICA TIPO INCALEX ANTIHONGOS .COLOR A DEFINIR POR LA SUPERVISION DE OBRA | Ib | PILETON ACERO TIPO JOHNSON G50 (50X40X26cm) SIMILAR O MEJOR | O | PORTAROLLO EXTERIOR |
| B | PORCELANATO RECTIFICADO 60X60cm G4 SEGUN MCP. TIPO KLIPEN GALAXY GRIS, SIMILAR O MEJOR | Ic | LAVATORIO CON PEDESTAL LINEA ANDINA | P | PERFIL DE ALUMINIO ALUMEX N°2594 |
| C | CIELORRASO DE YESO TERMINACION ENDUIDO Y PINTURA ACRILICA ANTIHONGO TIPO INCALEX MATE PARA INTERIOR | Ic | PILETON ACERO INOXIDABLE 50X35X26cm | Q | INTERRUPTOR BIPOLAR- |
| E | ESPEJO DE TIPO ELECTROLITICO PULIDO DE 5 mm | Ie | PILETA DE ACERO INOXIDABLE SUPERPROFUNDA 35.5X41x18cm | Qa | TOMACORRIENTE SCHUKO CON INTERRUPTOR BIPOLAR |
| F | MESADA DE GRANITO GRIS NACIONAL TIPO CHAMANGÁ e=2cm, CON ZOCALE Y ESTANTE SEGÚN PLANILLA | J | MONOCOMANDO FREGADERA DUCHA EXTRAIBLE K8 GENEBRE | Qb | TOMACORRIENTE 3 EN LINEA CON INTERRUPTOR BIPOLAR |
| Fa | MESADA DE GRANITO GRIS NACIONAL TIPO CHAMANGÁ e=2cm, COCINAS | Ja | MONOCOMANDO CON TEL. MOD. TITANIUM MARCA RAMON SOLER | S | RESUMIDERO DE DUCHA |
| G | MUEBLE BAJO MESADA EN BAÑOS | K | GRIFERÍA TIPO BENEFIT DE DOCOL SIMILAR O MEJOR | Sa | CAJA SIFONADA |
| Ga | MUEBLE CAMBIADOR | Ka | GRIFERÍA BALDER MODELO 5916 FIRMETA SIMILAR O MEJOR | Sb | CAJA COMUN |
| Gb | MUEBLE DE COCINA | Kc | GRIFERÍA DE COCINA MONOCOMANDO MONET LEED | T | CAMPANA DE EXTRACCIÓN DE ACERO INOXIDABLE |
| H | INODORO ALTO CON MOCHILA, APTO PARA DISCAPACITADOS TIPO ESPACIO DE FERRUM SIMILAR O MEJOR C/TAPA | L | BARRA REBATIBLE CON PORTAROLLO TIPO ESPACIO DE FERRUM SIMILAR O MEJOR | U | BANQUINA REVESTIDA |
| Ha | INODORO INFANTIL CON MOCHILA TIPO CELITE, BLANCO BRILLANTE. LAS TAPAS DE INODOROS SERÁN DE MDF LAQUEADAS | La | BARRA FIJA TIPO ESPACIO DE FERRUM SIMILAR O MEJOR | V | REFUERZO SOBRE CIELORRASO |
| Hb | INODORO ALTO CON MOCHILA, TIPO ESPACIO DE FERRUM SIMILAR O MEJOR C/TAPA | M | MAMPARA DE ALUMINIO SEGUN PLANILLA | W | CANAleta EN GRANITO |
| | | Ma | SIFON CROMADO | X | REJILLA VENTILACION - |

| | |
|---------------------------------------|--------------------------------------------|
| Anteproyecto CAIF CASTILLOS ROCHA | |
| DIRECCIÓN: Dr. Pedro Ferrer | |
| PADRÓN: 3073 | |
| LLAMADO: CÓDIGO DE OBRA: 117 F1 TP RO | |
| FECHA REALIZACIÓN: 10/2023 | |
| REVISIÓN 1 | |
| 2 | |
| 3 | |
| 4 | |
| 5 | |
| Rubro ALBAÑILERÍA | |
| ESCALA: 1:100 | ARCHIVO: CAIF-CASTILLOS ROCHA-DETALLES_C.8 |
| Lámina | |
| DETALLE BAÑO DE NIÑOS III | |

| |
|---------------------|
| |
| RESPONSABLE TÉCNICO |
| NOMBRE: |
| Mai: MAIL |
| Tel: TEL-CEL |
| TÉCNICO ASESOR |
| NOMBRE: |
| Mai: 08/2023 |
| Tel: TEL-CEL |

AL12

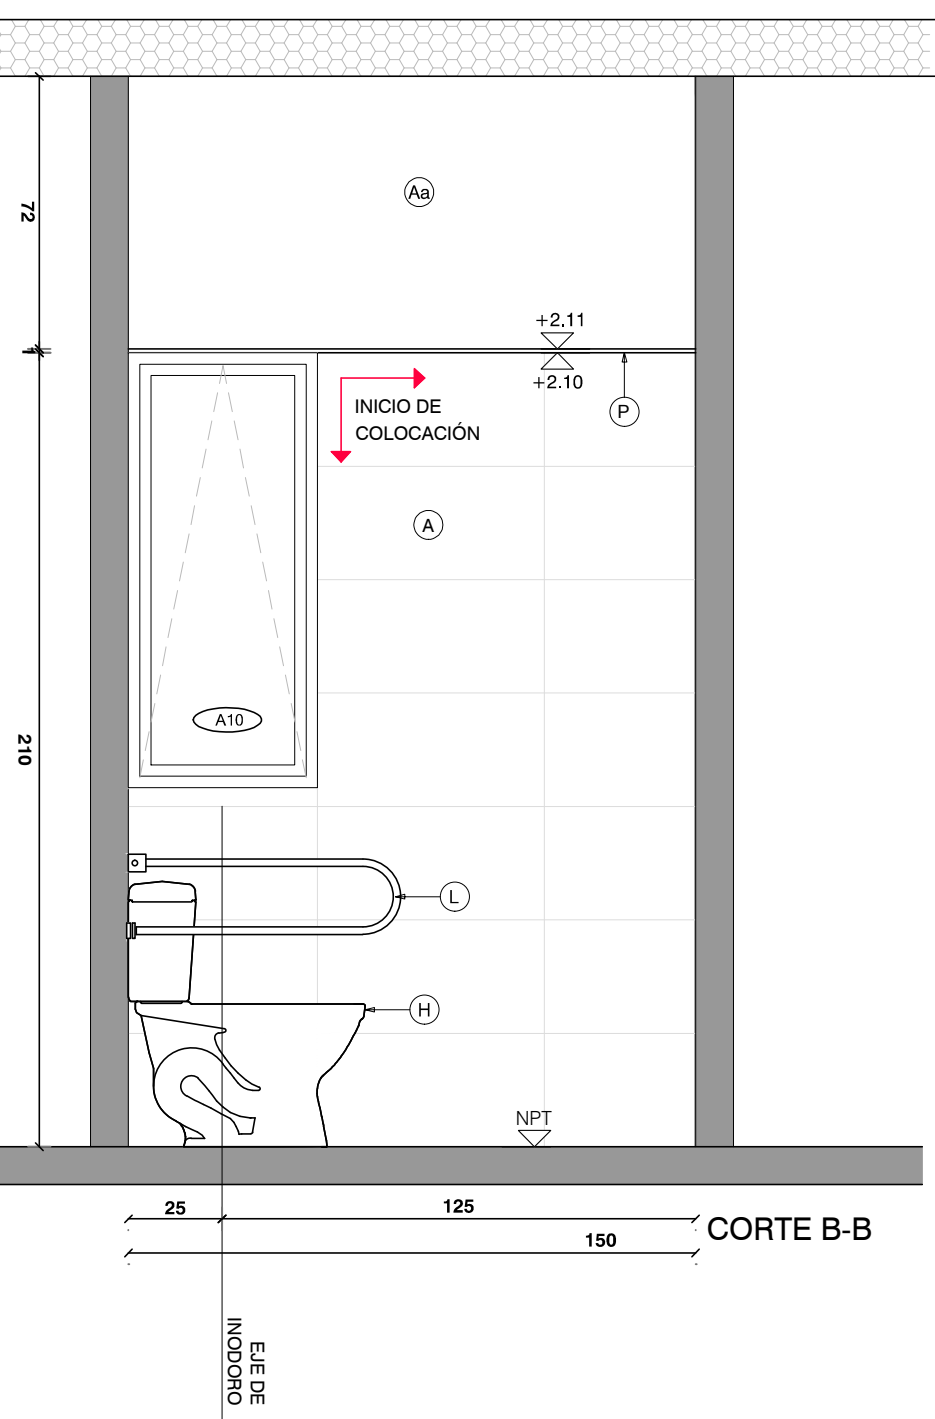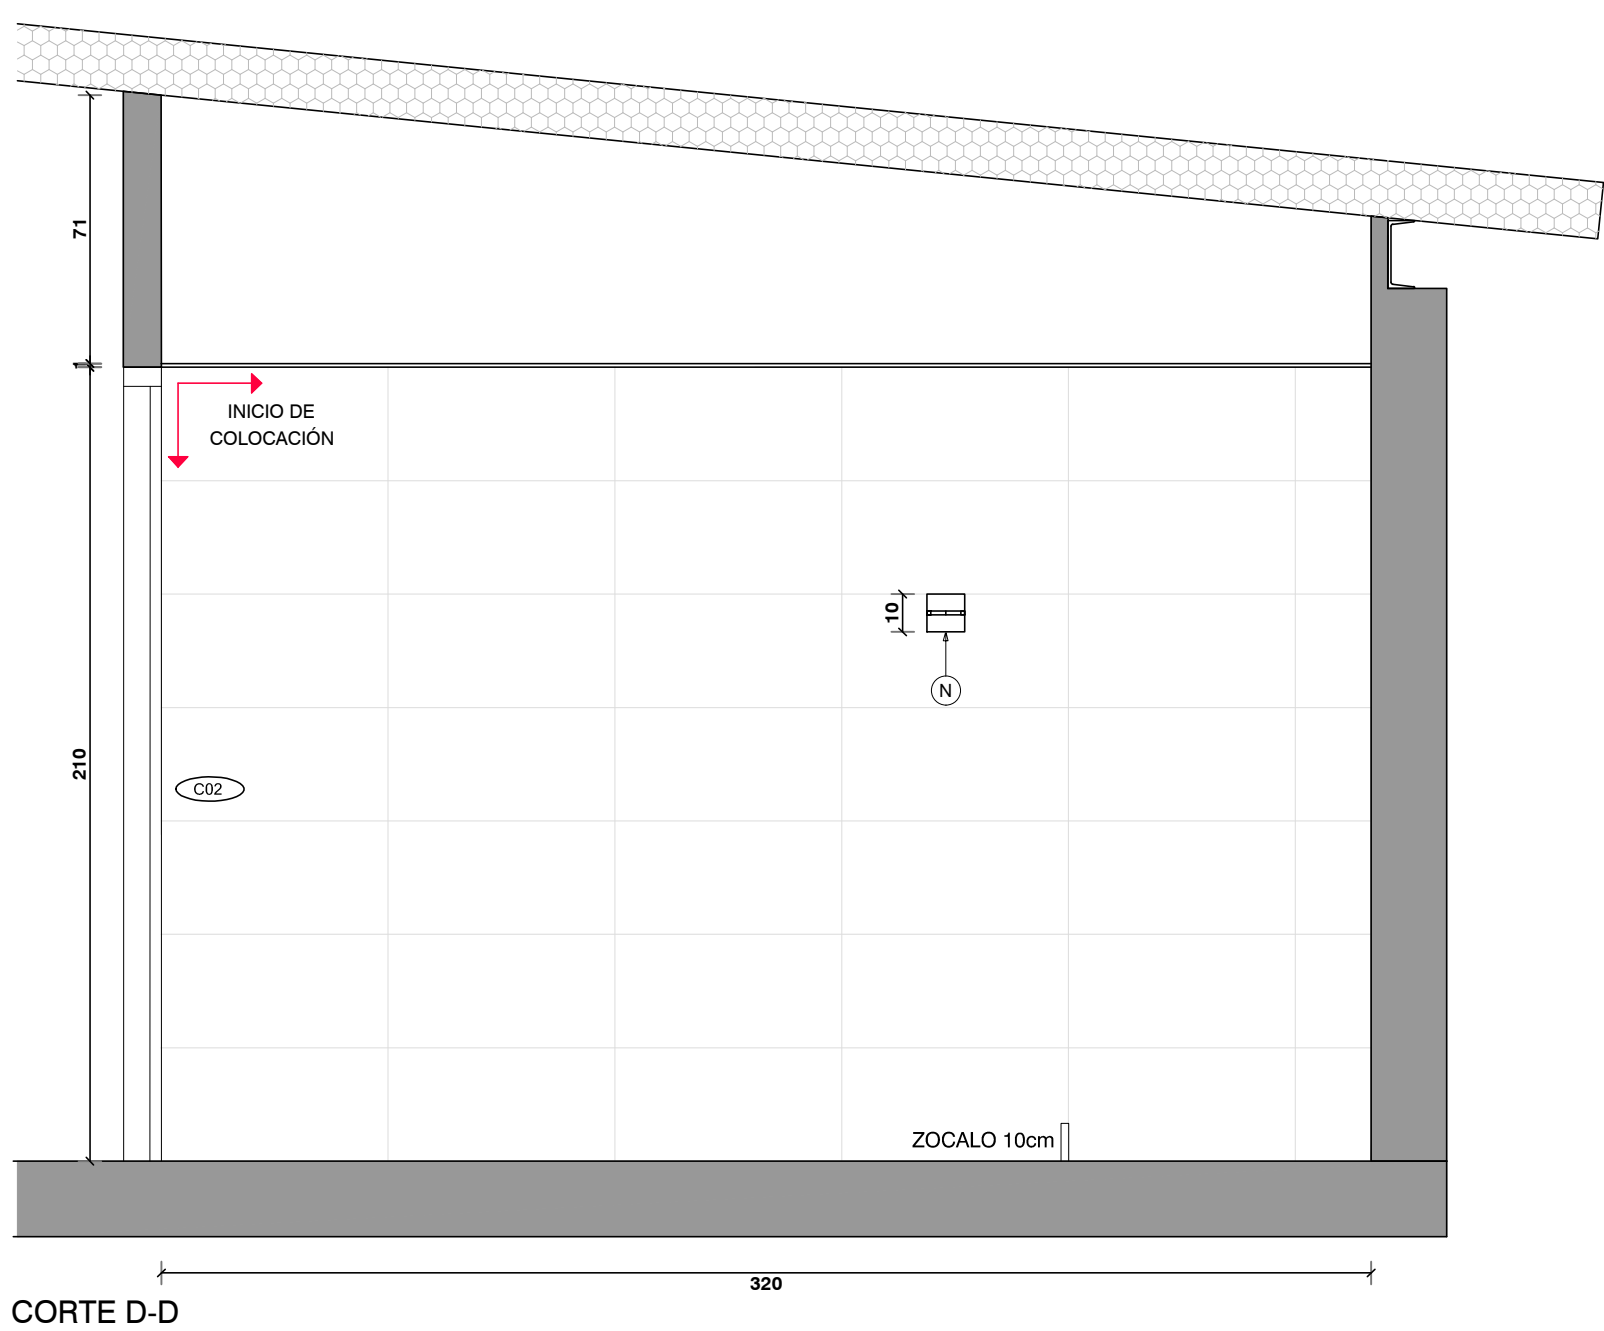

| | | |
|-----------------------------|---------------------------------------------|---|
| Anteproyecto | | <div></div> <div>RESPONSABLE TÉCNICO</div> <div>NOMBRE</div> <div>Mail MAIL</div> <div>Tel.:TEL_CEL</div> <div>TÉCNICO ASESOR</div> <div>NOMBRE</div> <div>Mail -</div> <div>Tel.:TEL_CEL</div> |
| CAIF CASTILLOS-ROCHA | | |
| DIRECCIÓN: Dr. Pedro Ferrer | | |
| PADRÓN: 3073 | CÓDIGO DE OBRA: 117 FT TP RD | |
| LLEVADO: | | |
| FECHA REALIZACIÓN: - | | |
| REVISIÓN 1 | | AL13 |
| 2 | | |
| 3 | | |
| 4 | | |
| 5 | | |
| Rubro | | |
| ALBAÑILERÍA | | |
| ESCALA: 1, 100 | ARCHIVO: CAIF-CASTILLOS ROCHA-DETALLES_ C_B | |
| Lámpara | | |
| DETALLE BAÑO ADULTOS I | | |