



PLANTA ESTRUCTURA
esc 1:50

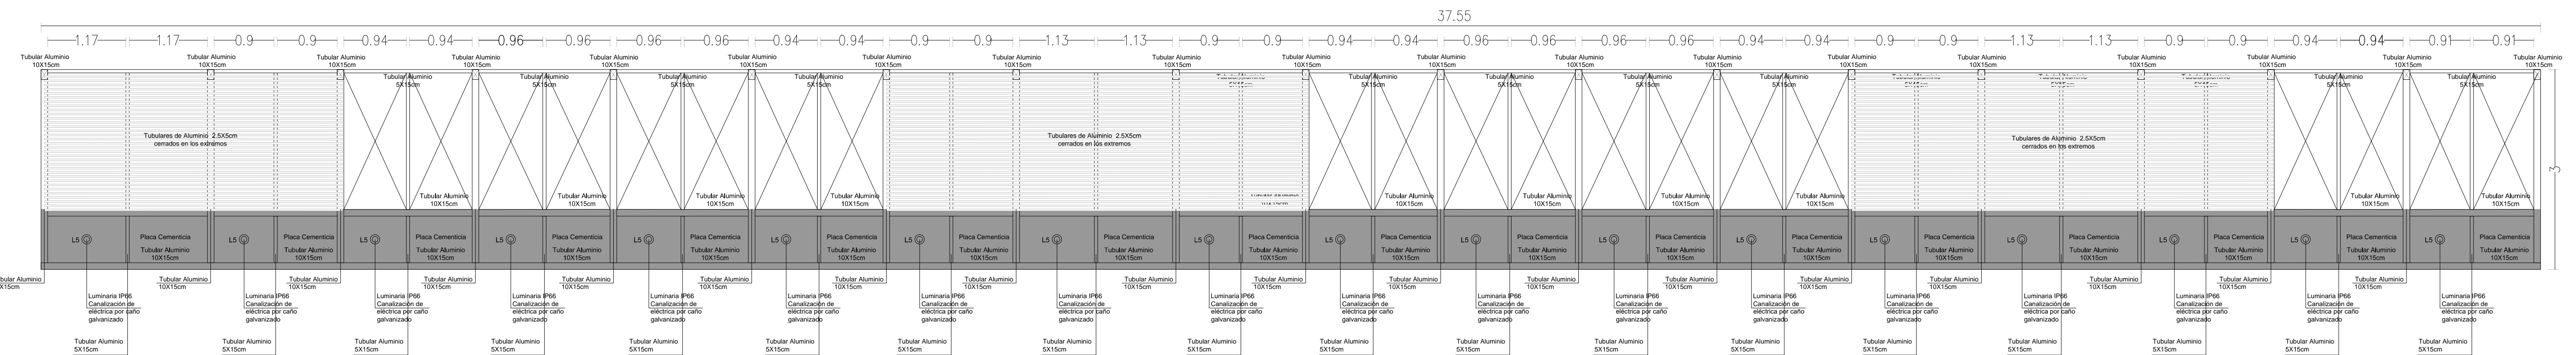

PLANTA c/ TUBULARES
Y CIELORRASO
esc 1:50

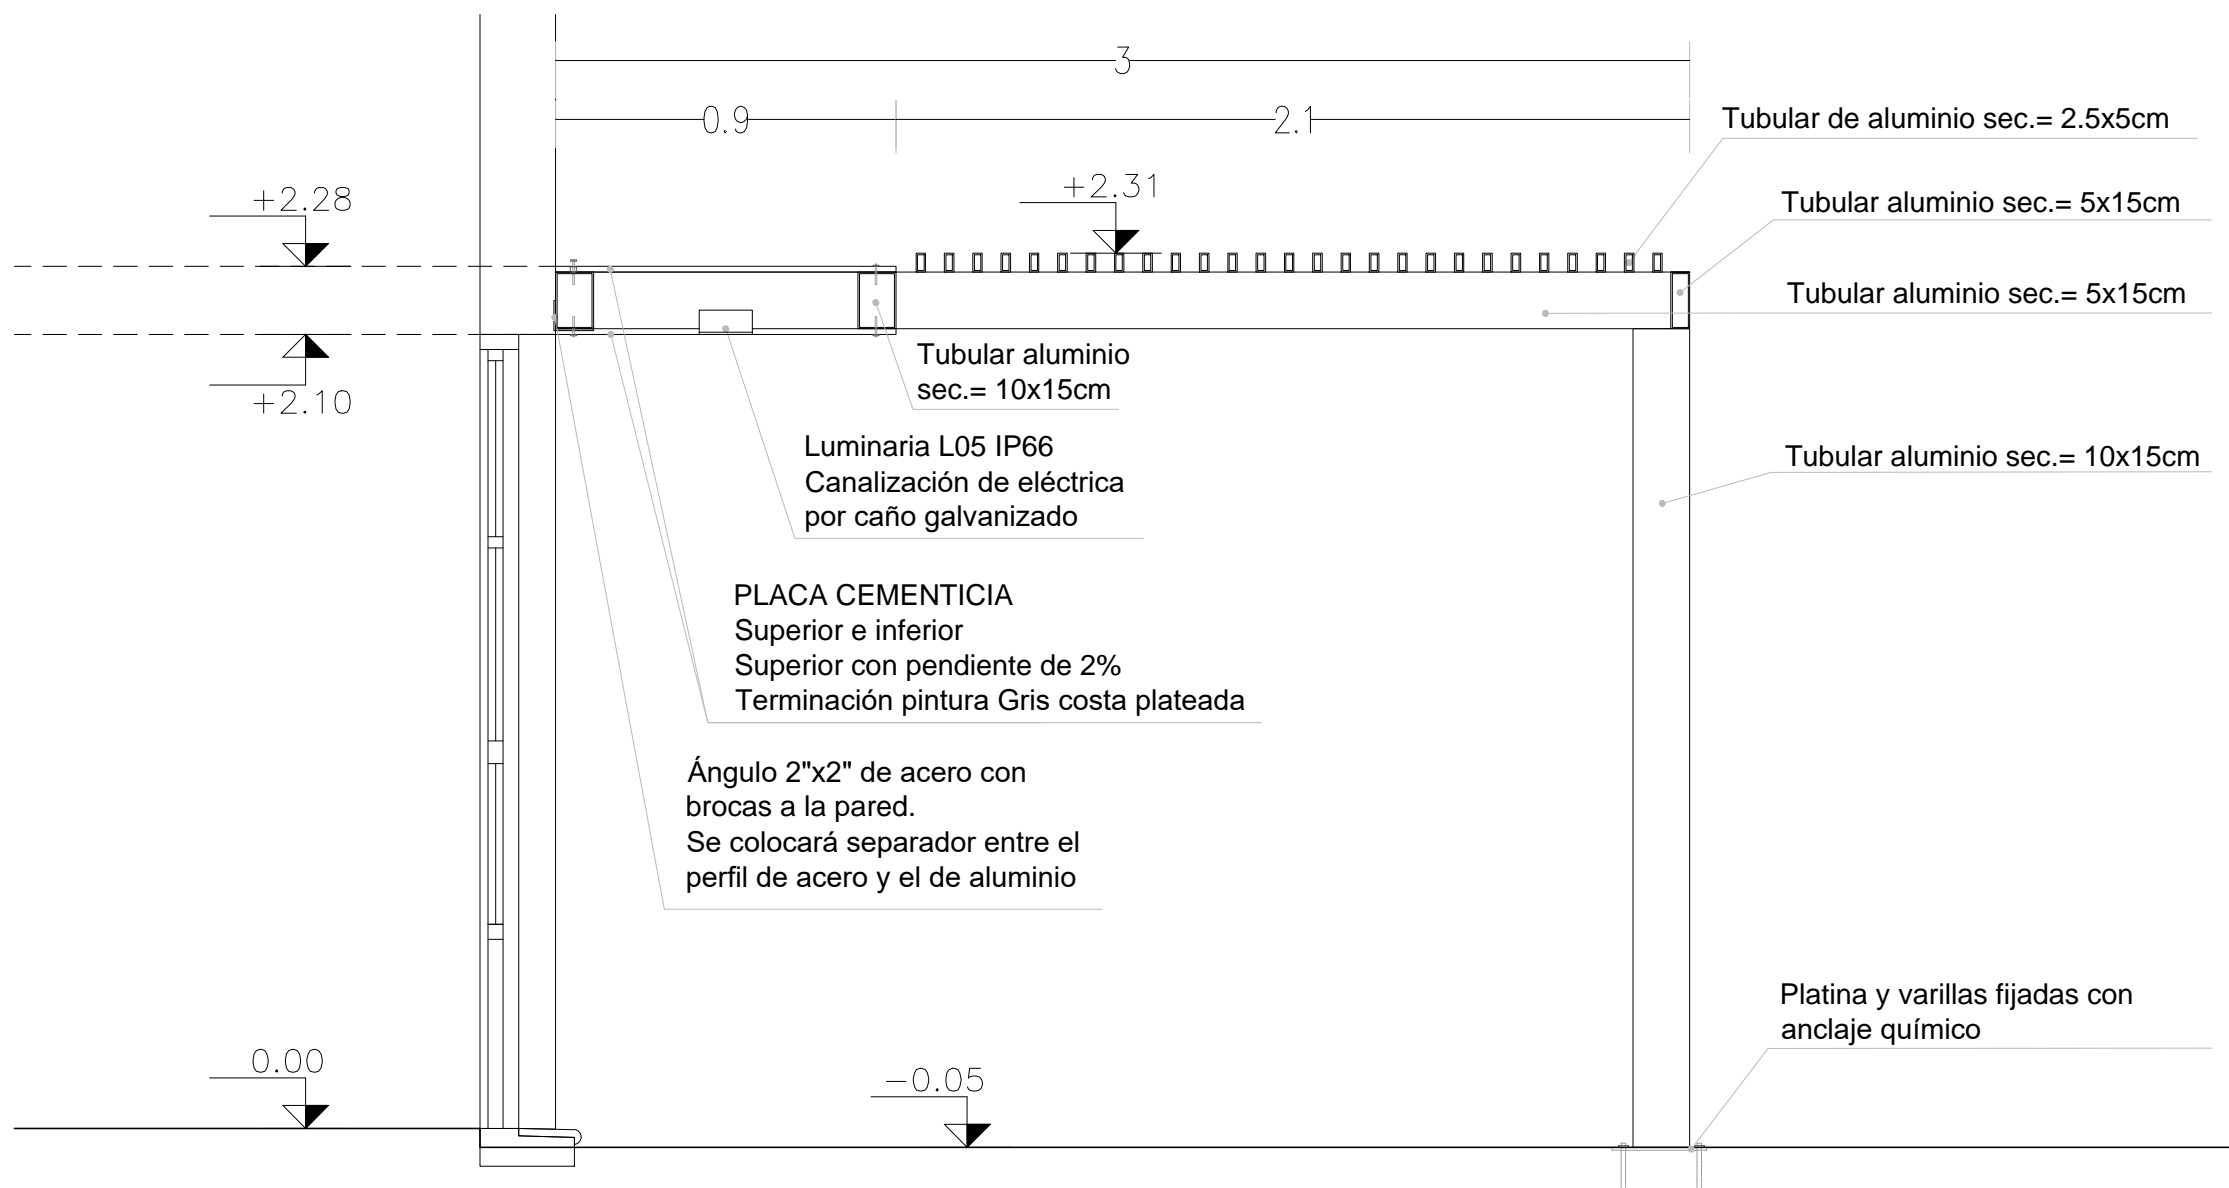

SECCIÓN A-A
esc 1:20

* NOTA: Todos los tubulares serán cerrados en los extremos

Proyecto: CAP CASTILLOS ROCHA		RESPONSABLE TECNICO	
DISEÑO: Dr. Pedro Fene		NOMBRE:	
DISEÑO: 307		FECHA:	
LUMINARIO		CODIGO DE OBRA: 117 FI TP 50	
TECNICIZACION:		NOMBRE:	
REVISION 1		FECHA:	
2		TECNICO ASISTOR	
3		NOMBRE:	
4		FECHA:	
5		FECHA:	
Ruta: ALVAREZ		PROYECTO: CAP CASTILLOS ROCHA - Parque	
Escala: 1:50 y 1:20		DETALLE DE PERGOLA	