




BLOQUE LABORATORIOS
ESCALA 1:50

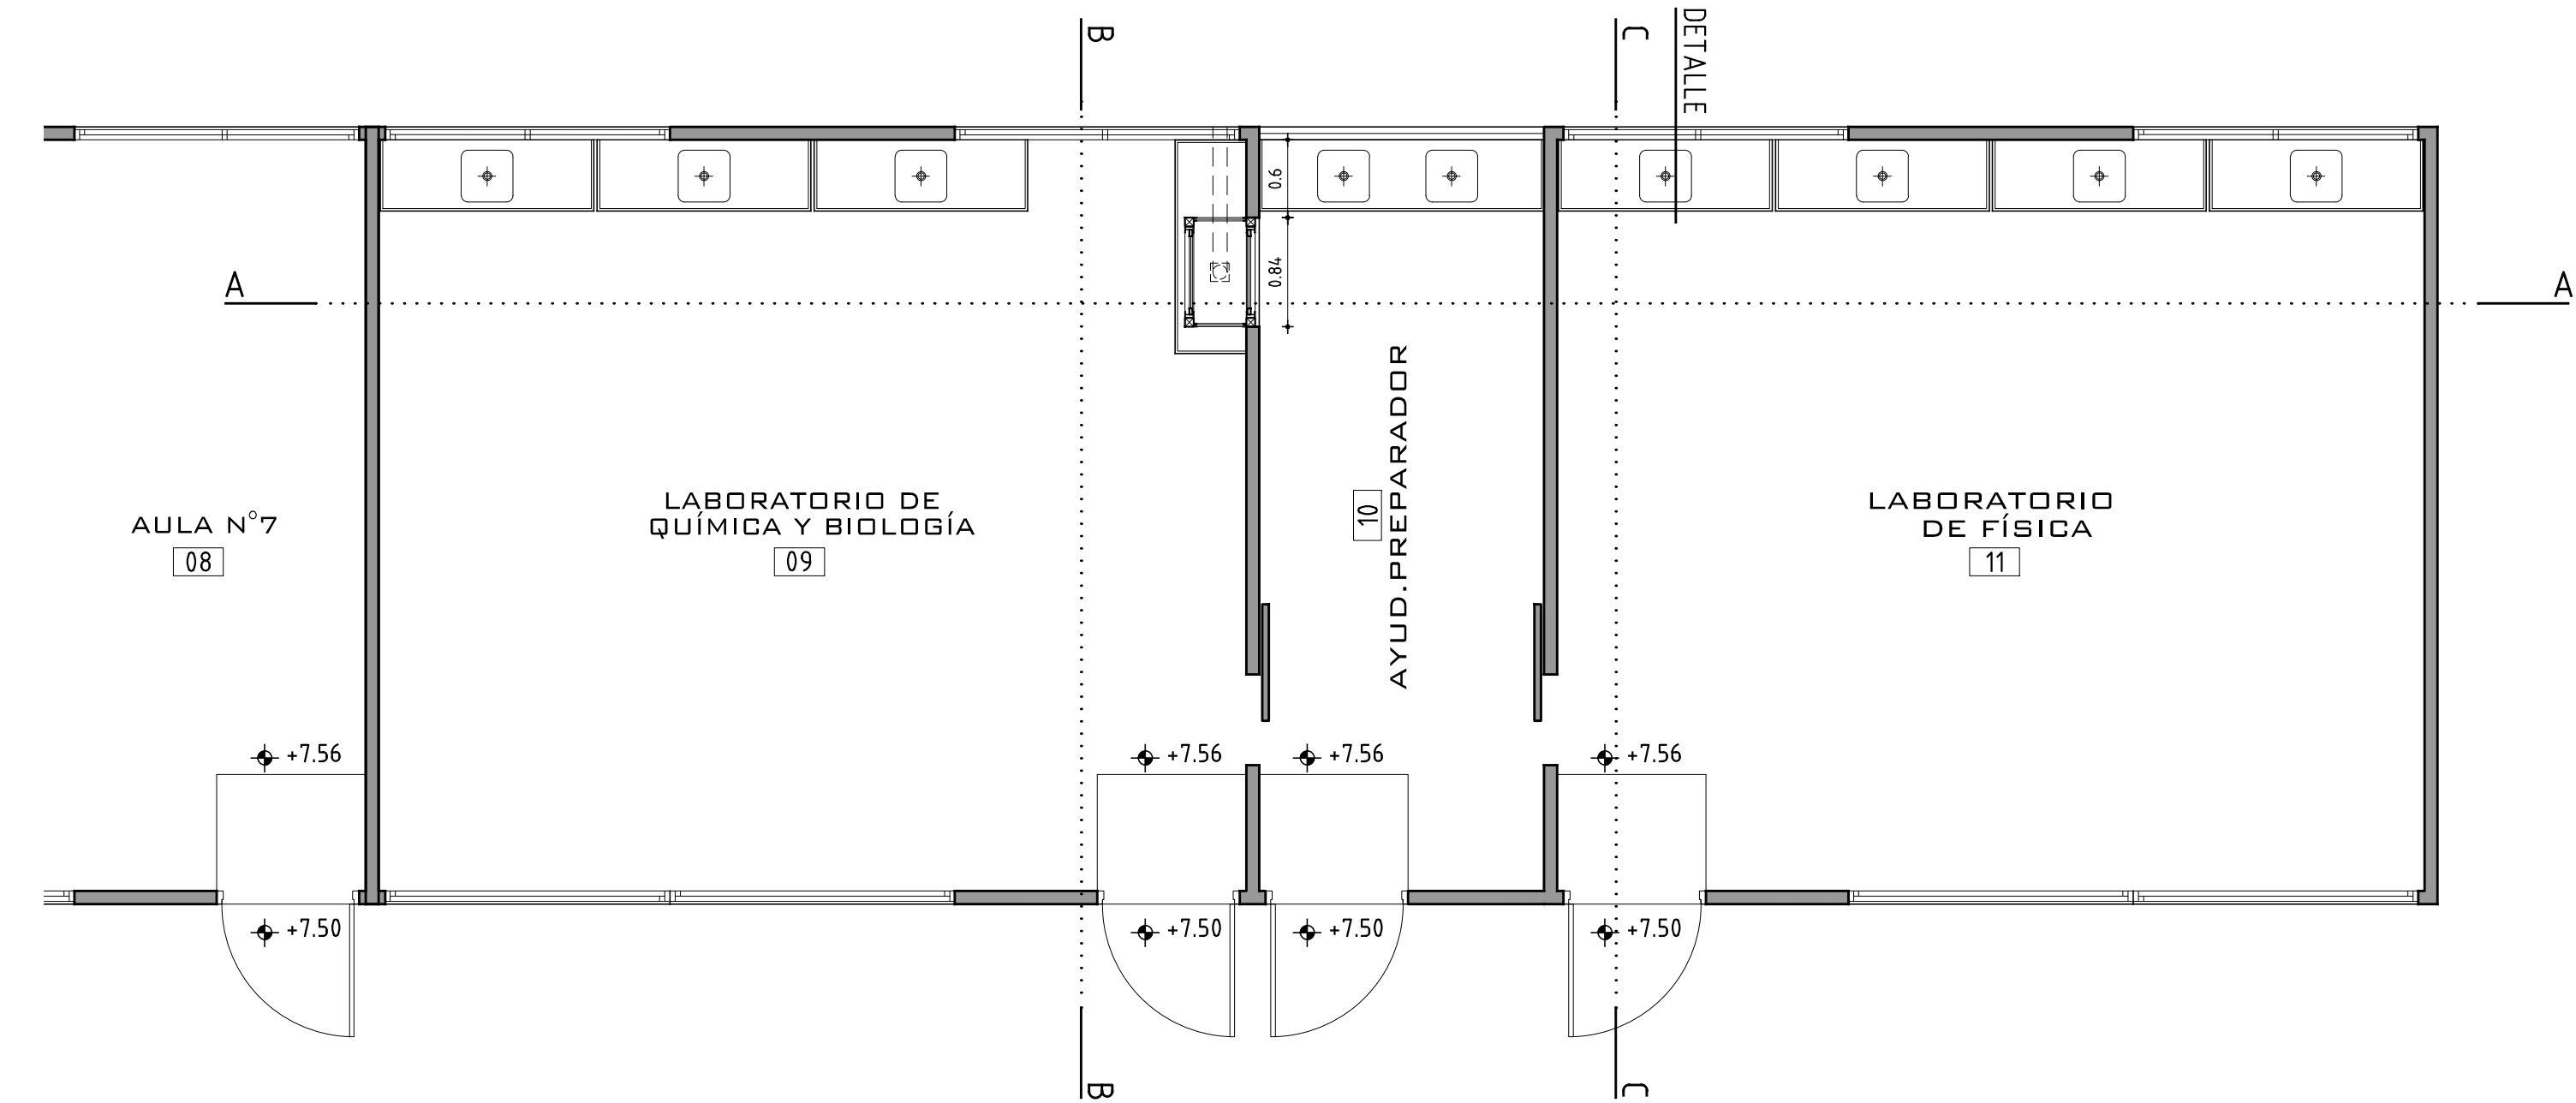

PLANTA

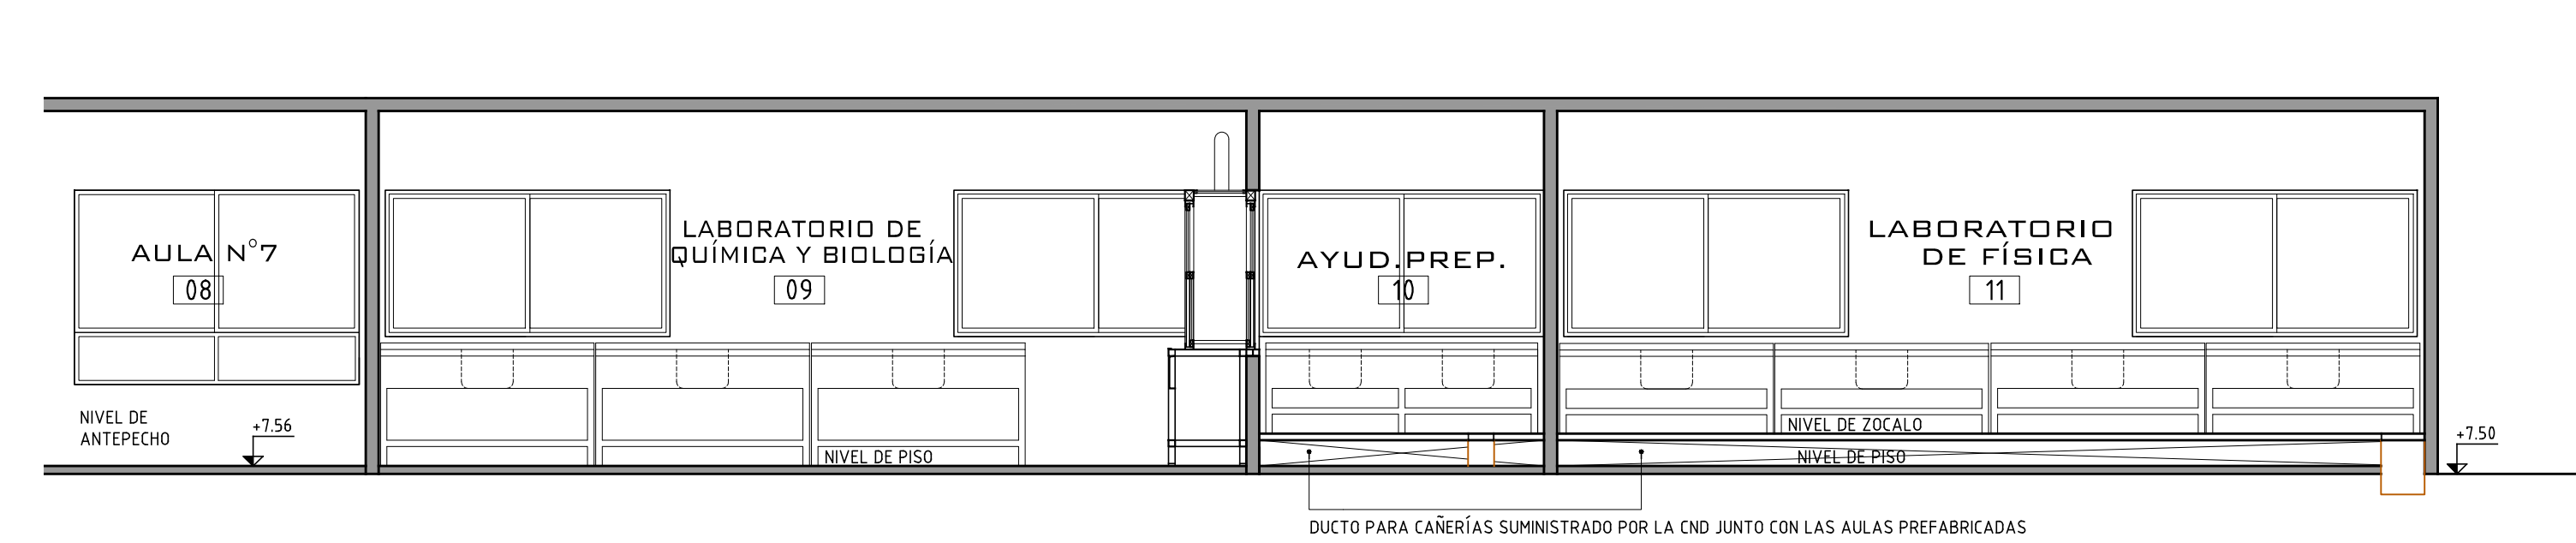

CORTE A-A

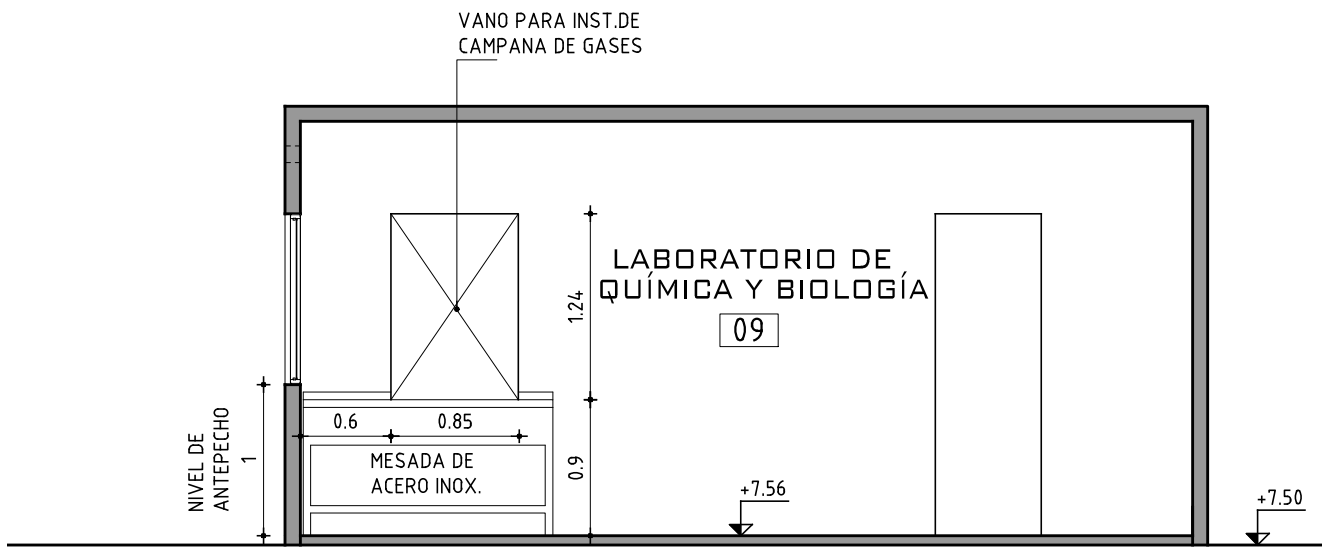


CORTE B-B




CORTE C-C

DETALLE
ESCALA 1/10

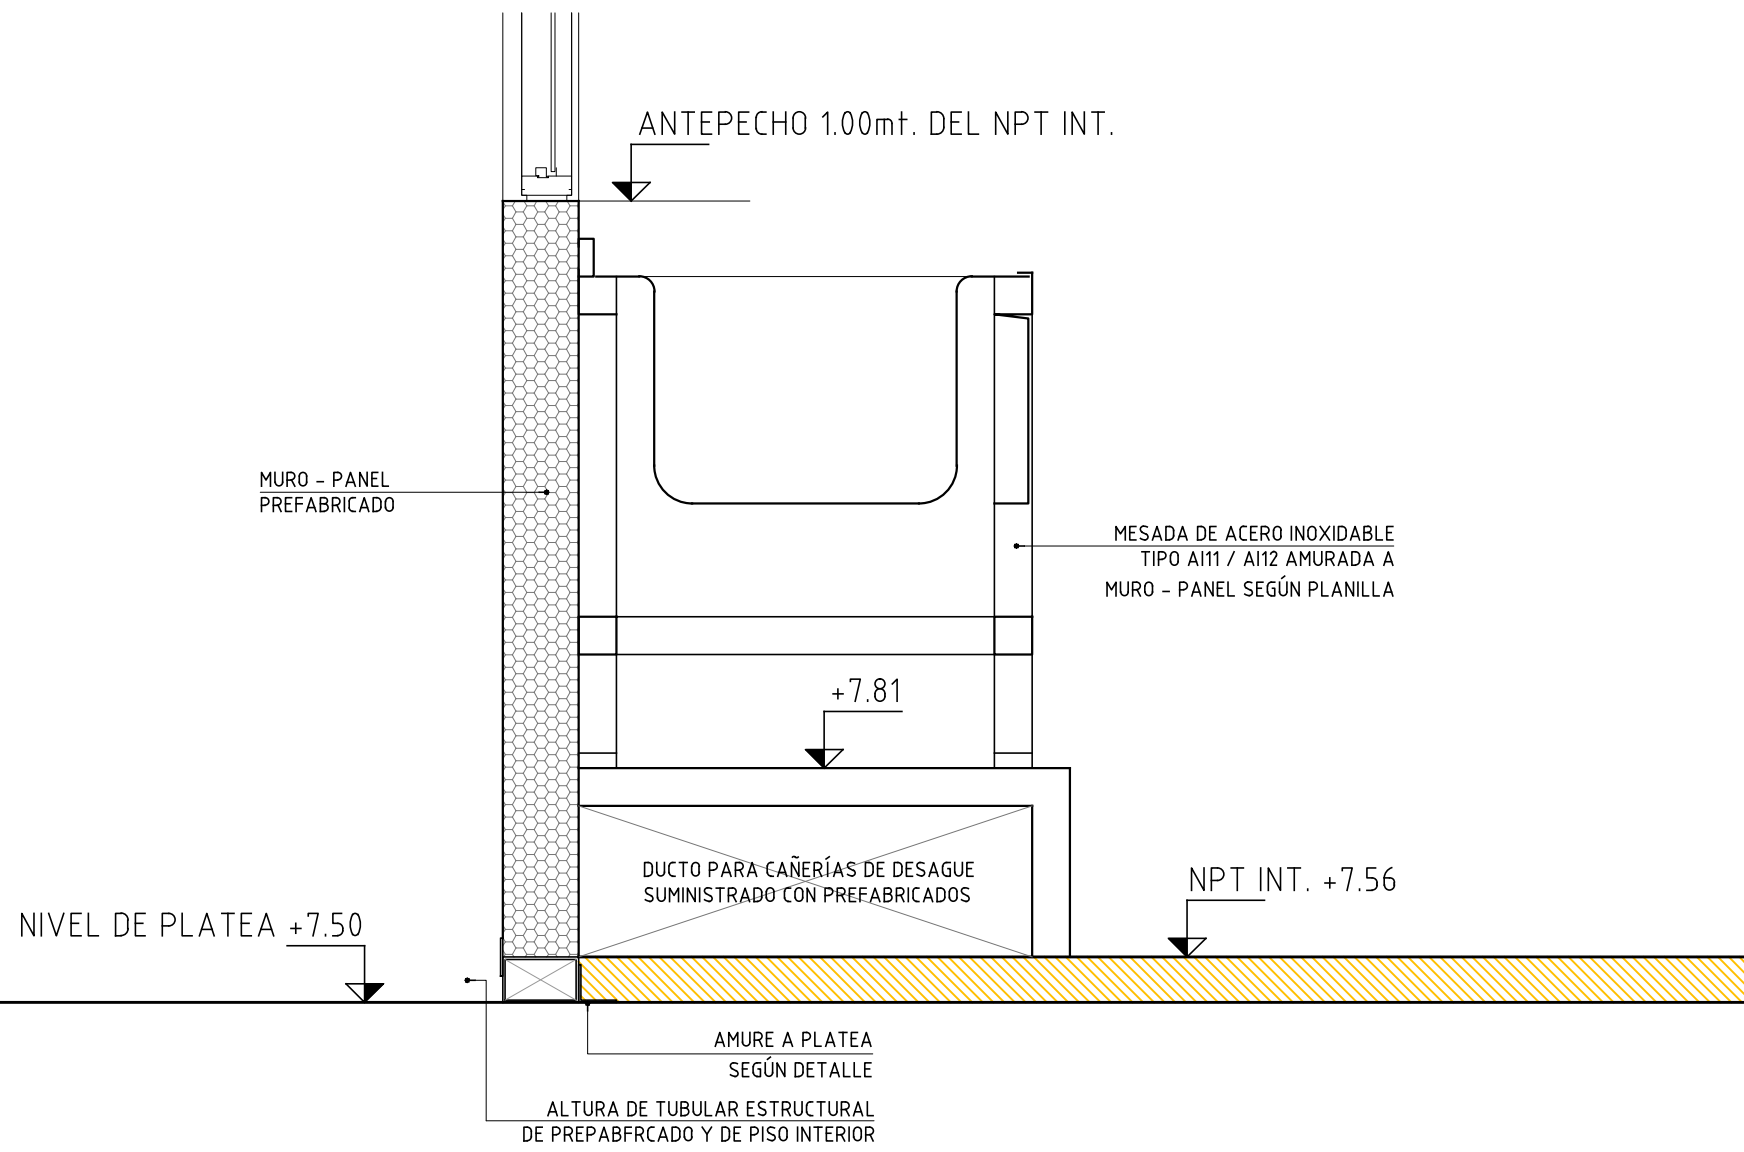

DETALLE DE AMURE
ESCALA 1/5

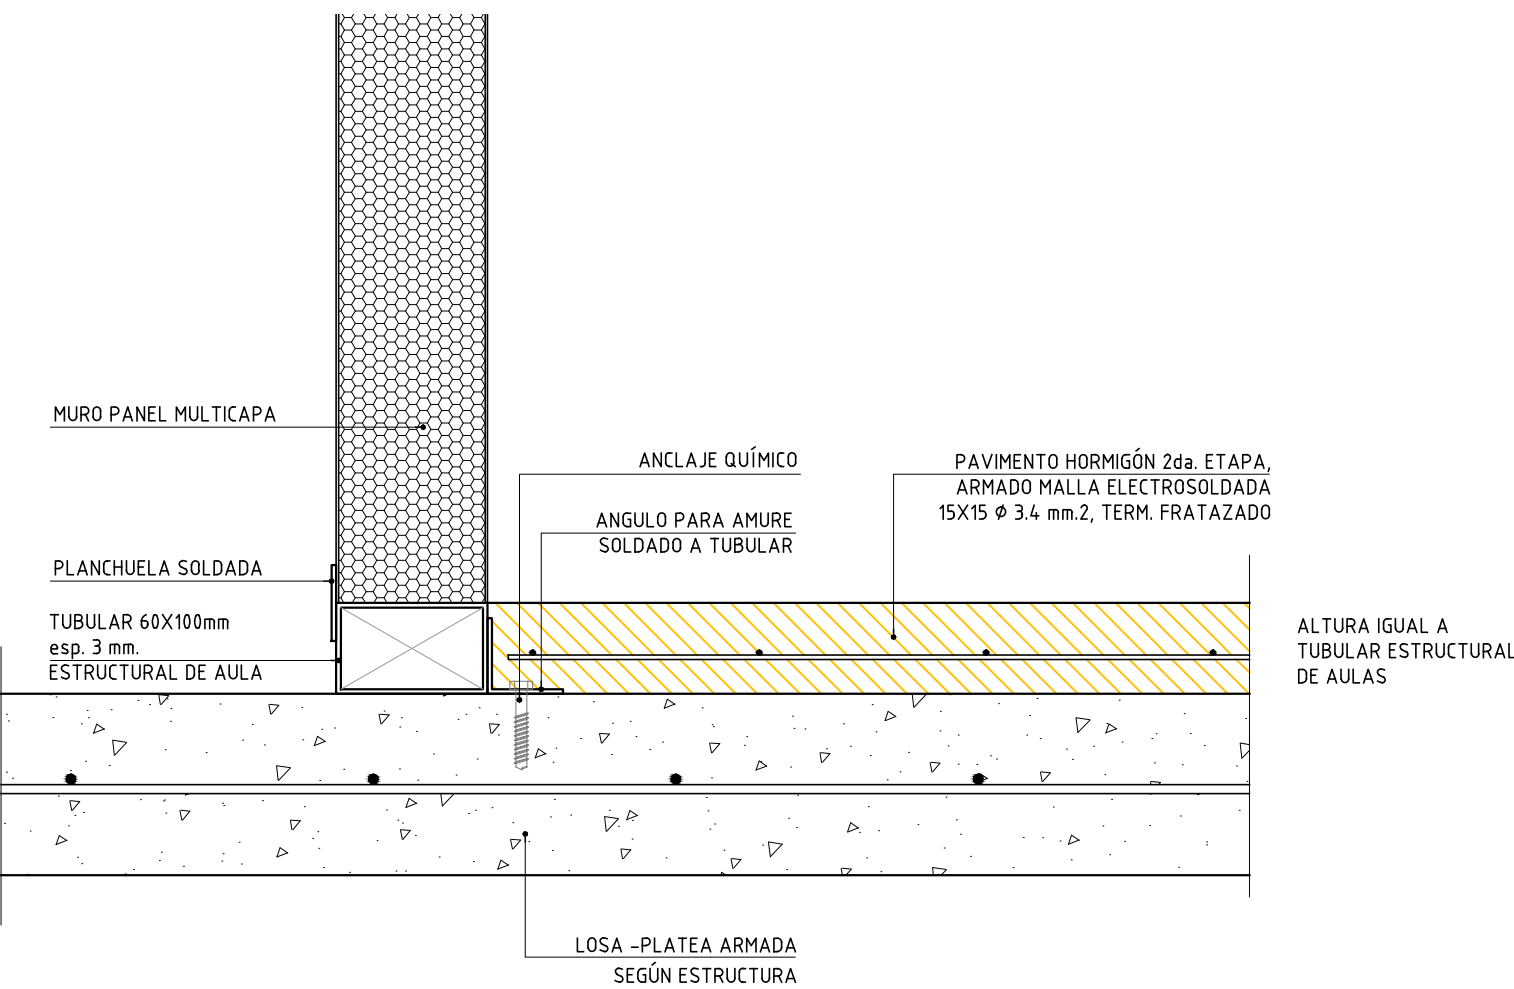

ANEP AREA DE PROYECTOS		DIRECCIÓN SECTORIAL DE INFRAESTRUCTURA	
CONSEJO DIRECTIVO CENTRAL			
OBRA: LICEO DE SAN ANTONIO	LOCALIDAD: SAN ANTONIO	FECHA: 1/2020	ESCALA: VARIAS
CALLE: Calle N°18 entre calle N°24 y Via Férrea		DEPARTAMENTO: SALTO	
PLANO DE: ALBANILERÍA		LÁMINA Nro: L 07	
BLOQUE LABORATORIOS / CORTES-DETALLES			
ARQUITECTO: ERNESTO MARTINEZ PUONZO	FIRMA:		
AYTE. de ARQTO: HOBACIO MUÑOZ - ROSSANA GONZÁLEZ	FIRMA:		
TECNICO:	FIRMA:		
DEBUJANTE:	FIRMA:		