ETAPA 2: INSTALACIÓN DE PREFABRICADOS EN ZONA VÍA FÉRREA

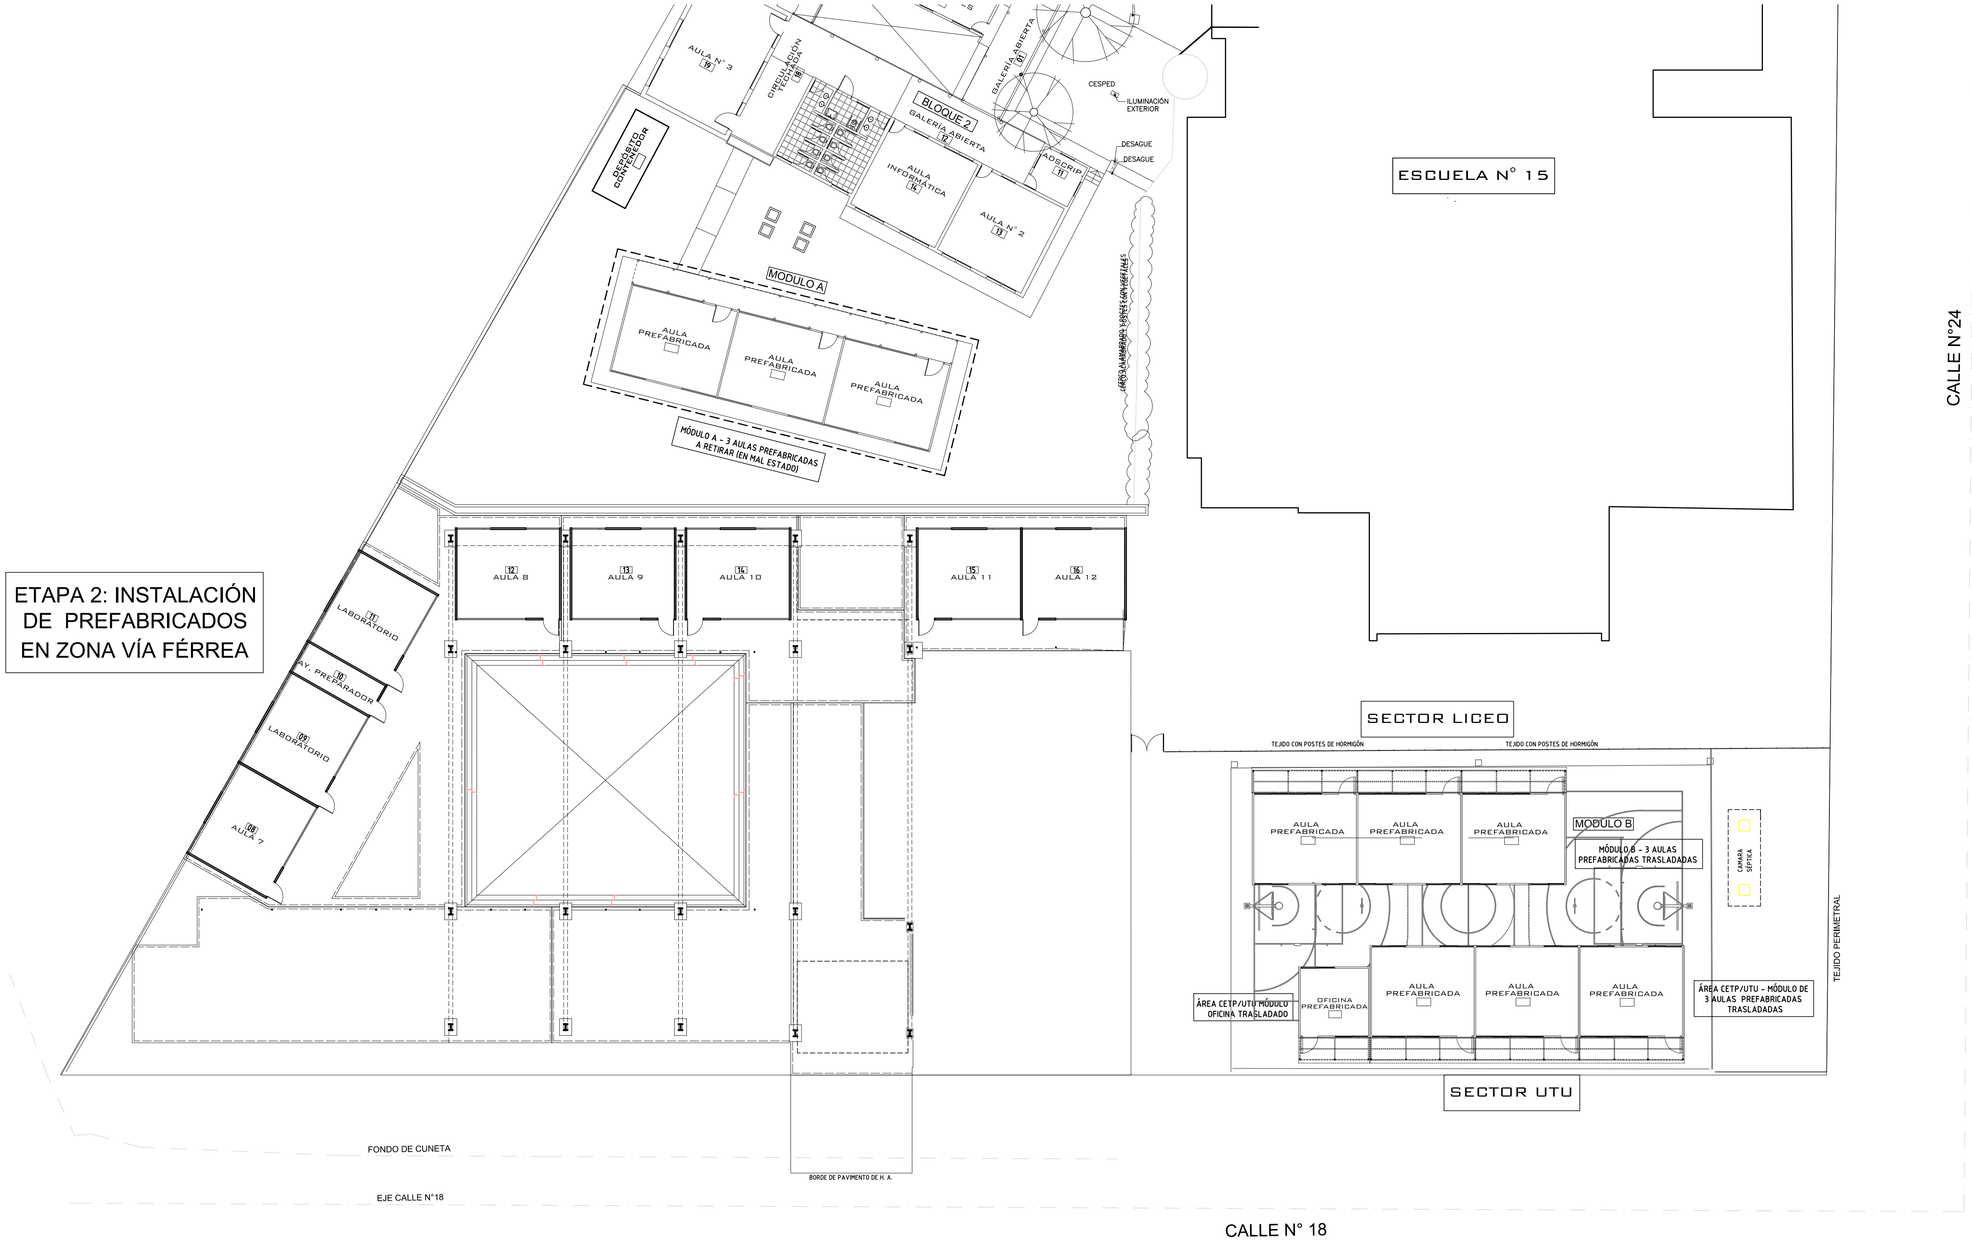

INSTALACIÓN DE PREFABRICADOS
SECTOR LICEO / ETAPA 2 - ZONA VIA FÉRREA
escala 1:200

ADMINISTRACIÓN NACIONAL DE EDUCACIÓN PÚBLICA
AREA DE PROYECTOS
DIRECCIÓN SECTORIAL DE INFRAESTRUCTURA
CONSEJO DIRECTIVO CENTRAL

OBRA: COMP. EDUCATIVO SAN ANTONIO
LOCALIDAD: SAN ANTONIO
DEPARTAMENTO: SALTO
CALLE: calle N°18 entre calle N°24 y Via Férrea
FECHA: 06/2022
ESCALA: 1/200

PLANO DE: INSTALACIÓN DE PREFABRICADOS
ETAPA 2 - ZONA VÍA FÉRREA
LAMINA Nro: L 10

ARQUITECTO: ERNESTO MARTINEZ PUONZO
FIRMA:
AYTE. de ARQTO.: HORACIO MUÑOZ - ROSSANA GONZÁLEZ
TECNICO:
FIRMA:
DIBUJANTE:

103

L08 I01 A L12 I05 - INSTALACIÓN DE PREFABRICADOS - ETAPA2.DWG