


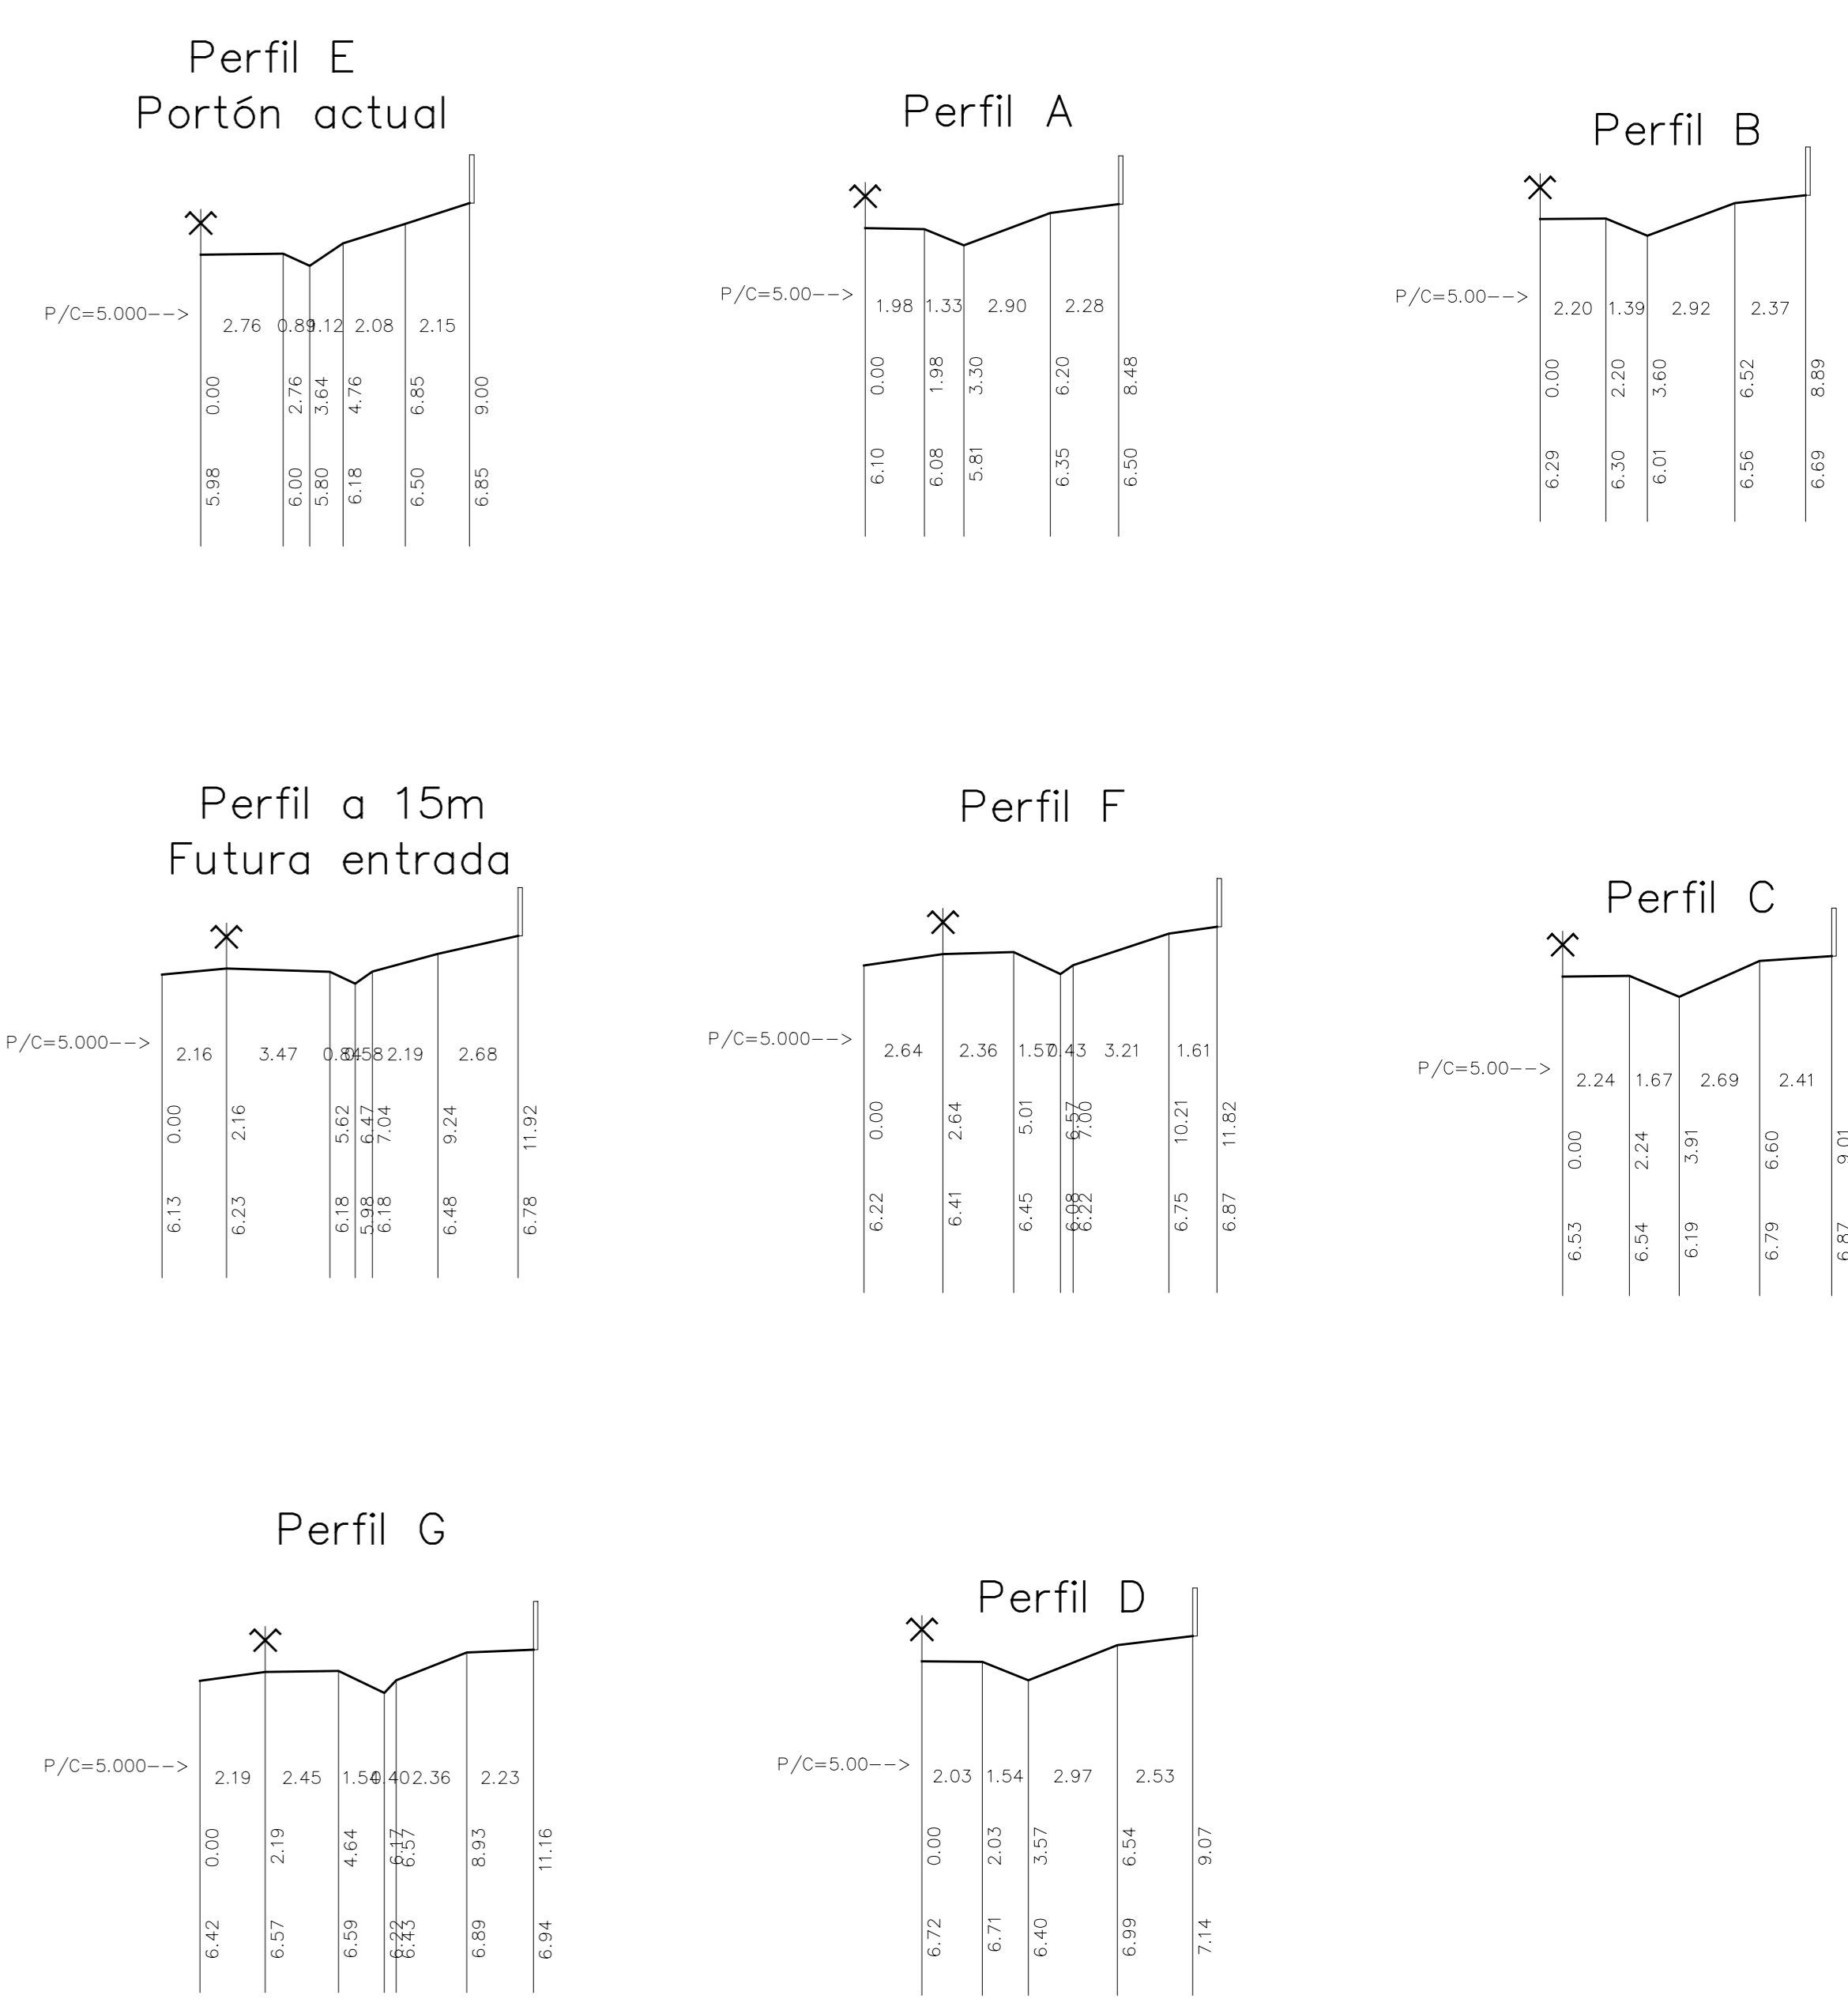

Perfiles sobre Calle 18



NOTA:  
Los puntos relevados tiene 3 atributos:  
Una descripción en color rojo: capa Descr  
Un número en color verde: capa Cotas  
Un número en color amarillo: capa Ntaqui

RELEVAMIENTO PLANIALTIMÉTRICO  
LICEO RURAL SAN ANTONIO  
SALTO

UBICACIÓN: Departamento: SALTO  
Sección: Catastral: 3º  
Lámina Catastral: K 10 e  
Centro Poblado San Antonio  
Zona Rural

PADRÓN: 10272

PROPIEDAD DE: ADMINISTRACIÓN NACIONAL de EDUCACIÓN PÚBLICA

APROVECHAMIENTO GRÁFICO: Plano de Mensura del Agrimensor Oscar Tabares de Rojas de 1988, inscripto en la Dirección de Obras Municipales de Salto el 28 de Agosto de 1988.

Salto, Mayo de 2018 - Escala 1: 200

RICARDO M. BARCOS PEREIRA das NEVES  
Ingeniero Agrimensor  
Mat. 508

TRINTE Y TRES Nº 238, SALTO - CEL. 099733800 TEL. 4759814

AREA DE PROYECTOS  
DIRECCIÓN SECTORIAL DE INFRAESTRUCTURA  
GOBIERNO DEPARTAMENTAL

OBRA: COMPLEJO EDUCATIVO SAN ANTONIO  
LOCALIDAD: SAN ANTONIO  
CALLE: CALLE Nº 18 y CALLE Nº 24 y LA VÍA DEPARTAMENTO: SALTO

FECHA: 11/2020  
ESCALA: 1:200

PLANO Nº: UBICACIÓN  
PROYECTO: RELEVAMIENTO PLANIALTIMÉTRICO / PLANTA GENERAL  
AUTORIZADO: GONZALO MARTÍNEZ MUÑOZ  
ATTE. en ARTO: HORACIO MUÑOZ  
TÍTULO: LÍNEA DE VÍA DEPARTAMENTO: SALTO  
DEBUTANTE: RICARDO M. BARCOS PEREIRA

LÁMINA Nº: L 02  
U02