UNIT A1 - 841x594

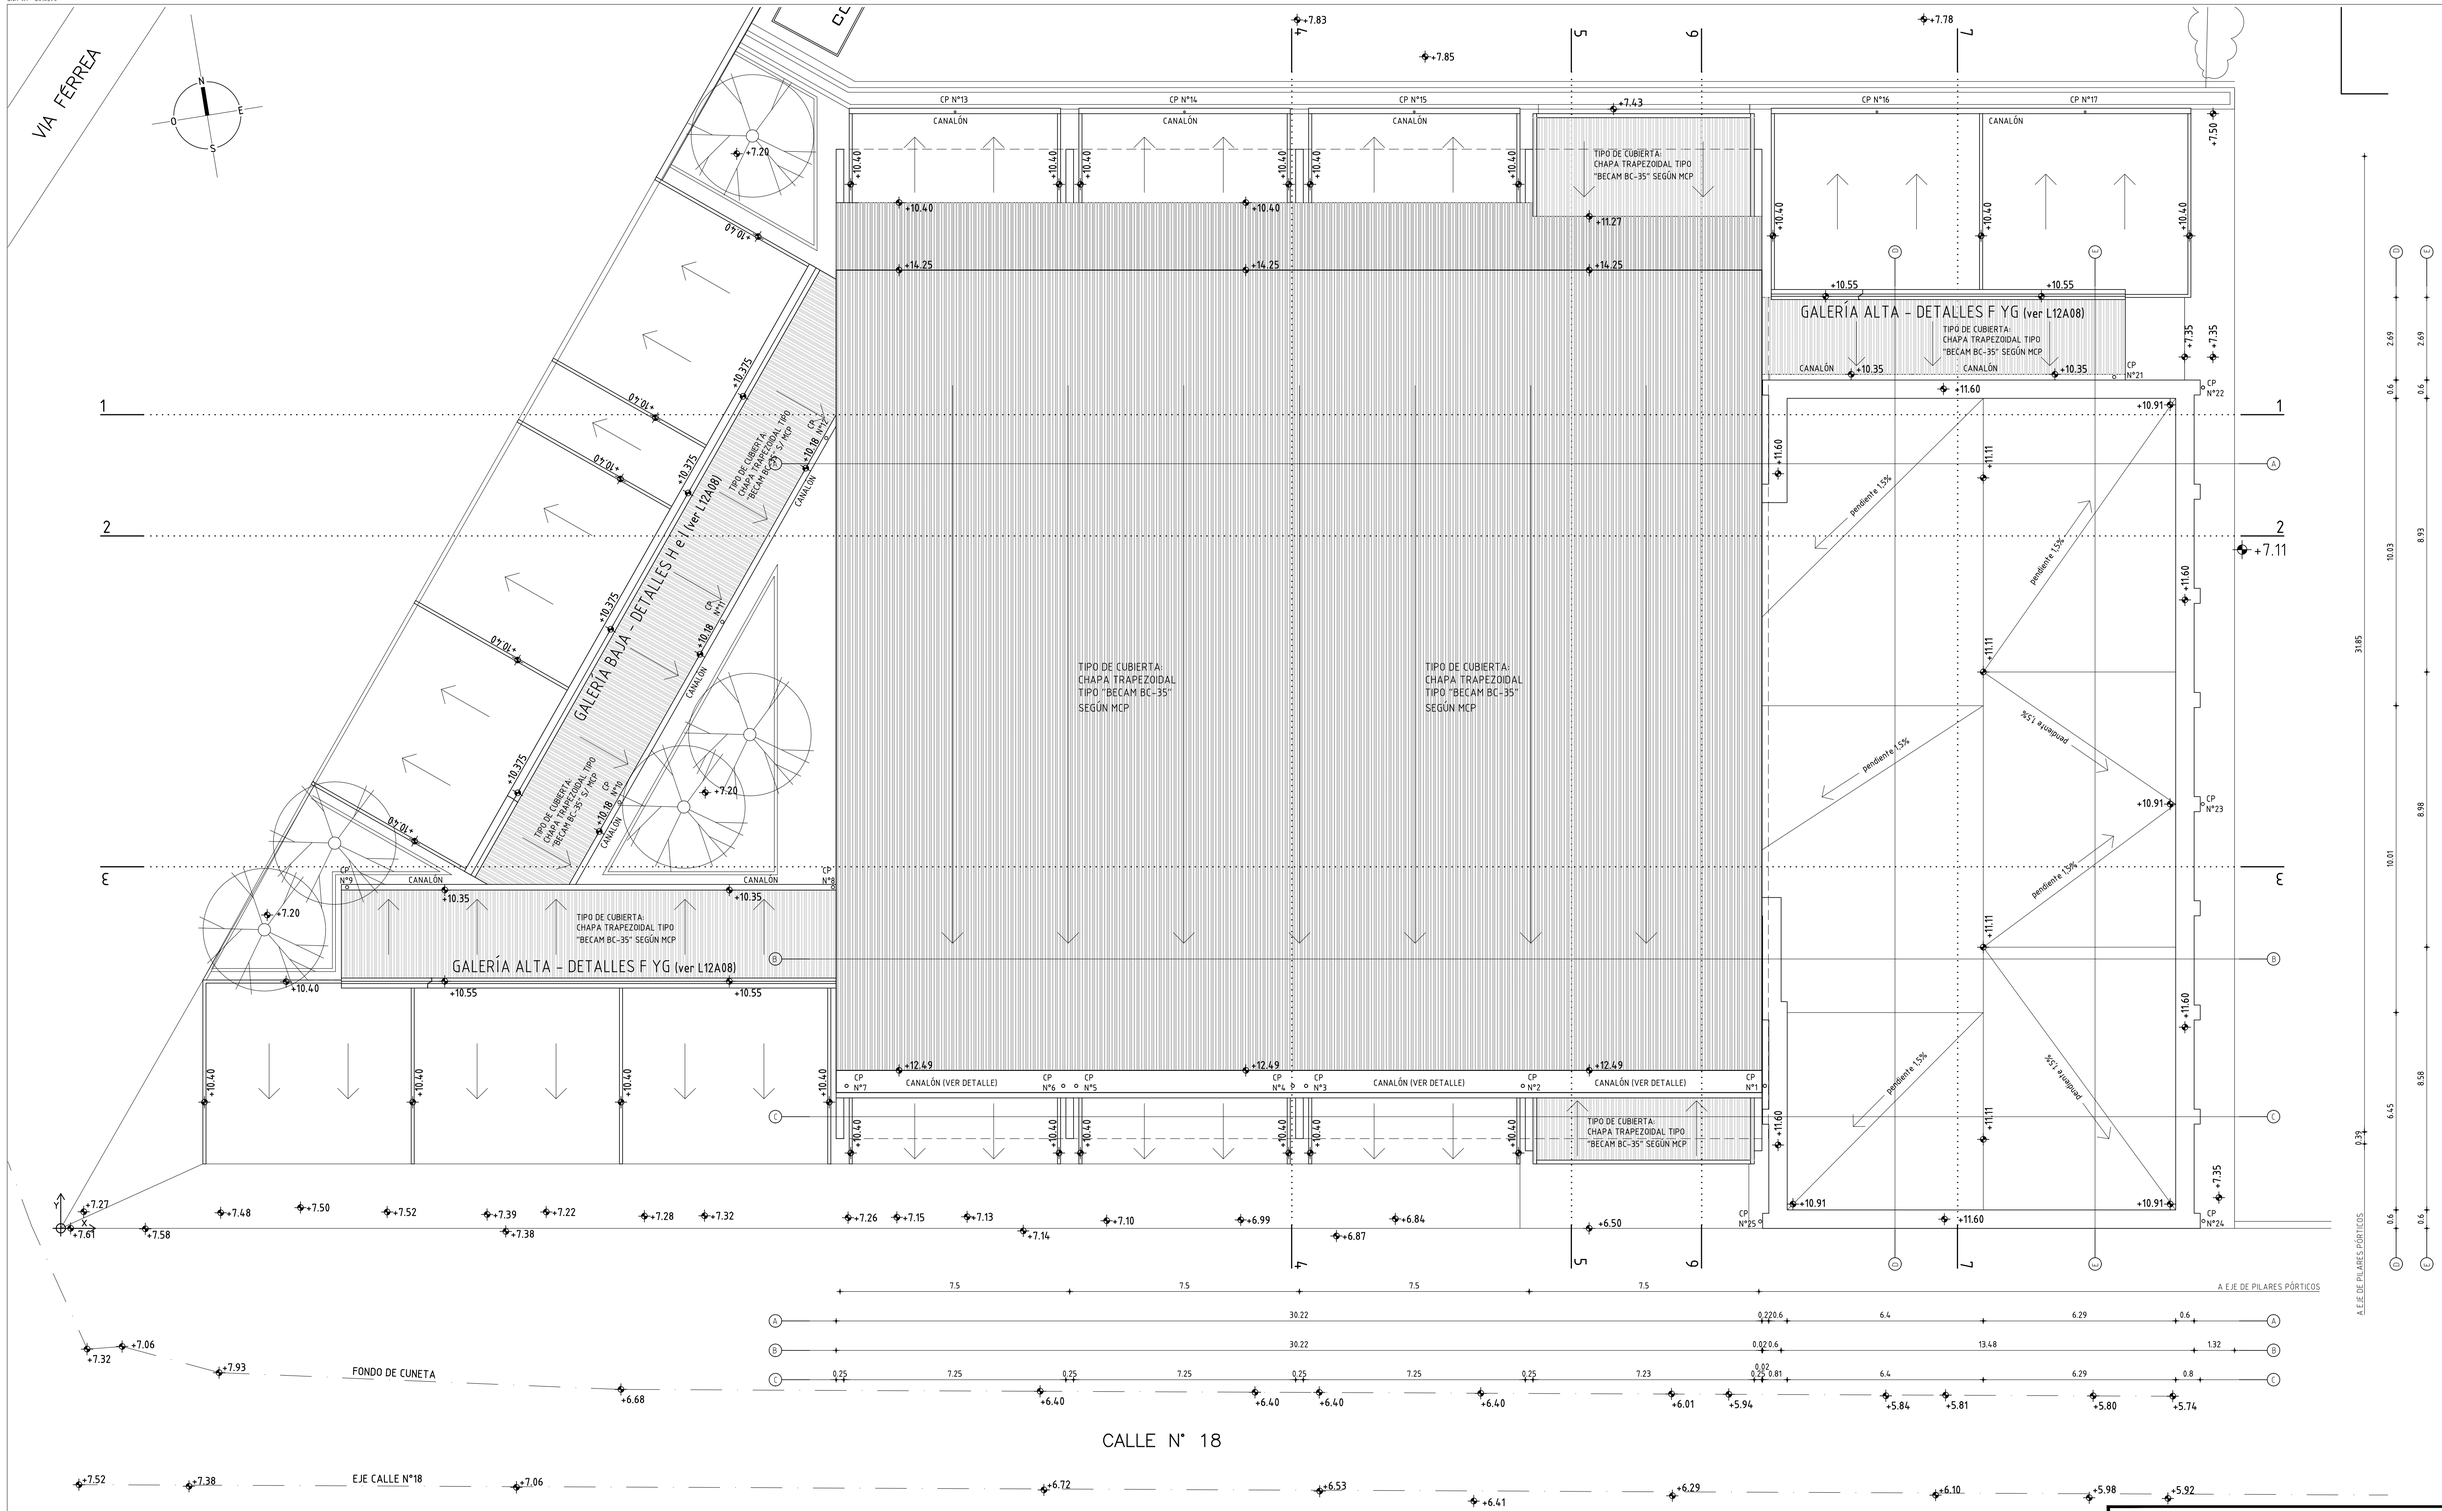

PLANTA DE TECHOS
ESCALA 1/100

ANEP	AREA DE PROYECTOS DIRECCIÓN SECTORIAL DE INFRAESTRUCTURA CONSEJO DIRECTIVO CENTRAL
OBRA: COMPLEJO EDUCATIVO SAN ANTONIO	LOCALIDAD: SAN ANTONIO DEPARTAMENTO: SALTO
CALLE: Calle N°18 entre calle N°24 y Vía Férrea	FECHA: 11/2020 ESCALA: 1/100
PLANO DE: ALBAÑILERÍA SECTOR LICEO - PLANTA DE TECHOS	LAMINA Nro: L 08
ARQUITECTO: ERNESTO MARTINEZ PUONZO FIRMA:	
AYTE. de ARQTO: HORACIO MUÑOZ - ROSSANA GONZÁLEZ FIRMA:	
TECNICO: FIRMA:	A04
DIBUJANTE:	

PROYECTO-SECTOR LICEO.DWG