UNIT A1 - 841x594

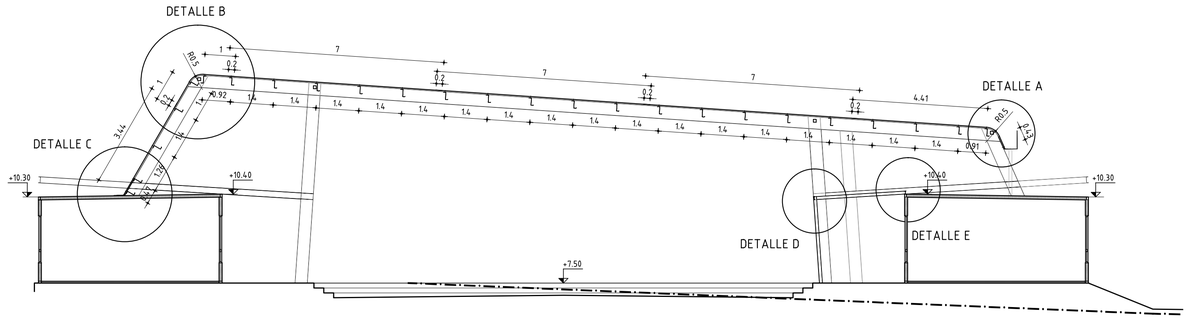

CORTE TRANSVERSAL
ESCALA 1/100

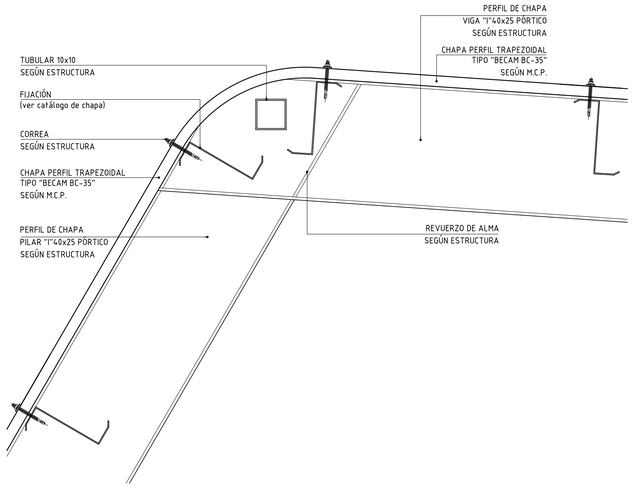

DETALLE B
ESCALA 1/10

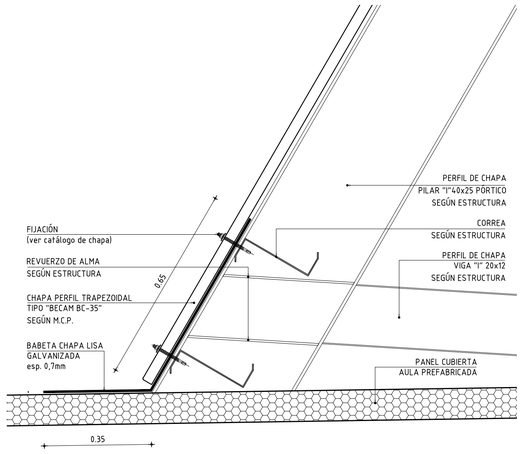

DETALLE C
ESCALA 1/10

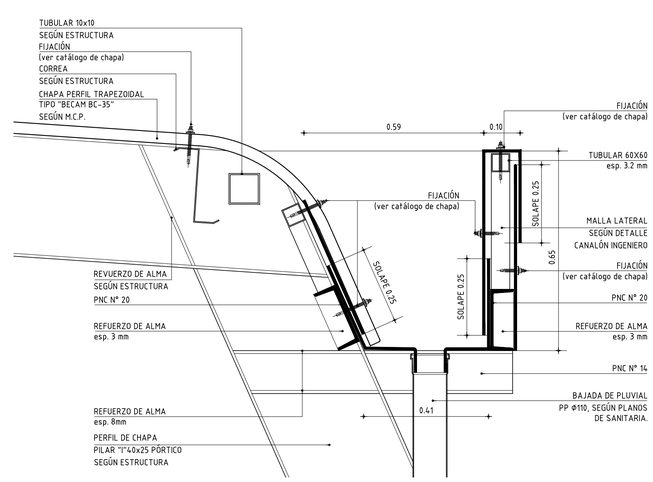

DETALLE A - CANALÓN
ESCALA 1/10

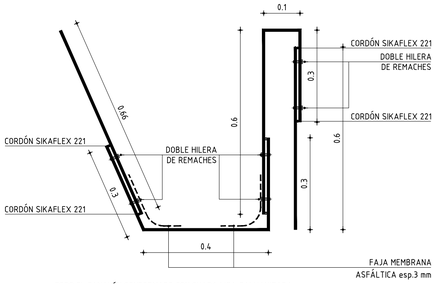

TODO EL CANALÓN CONFORMADO CON CHAPA LISA GALVANIZADA,
ESPESOR 0.89mm - ANCHO MAX. 1 m.
SOLAPES DE 25 cm.
DOBLE HILERA DE REMACHES EN CADA SOLAPE.
DOBLE CORDÓN DE SELLADOR ALTAMENTE ADHESIVO TIPO "SIKAFLEX 221"
Y FAJA DE MEMBRANA ASFÁLTICA ESP. 3 MM.

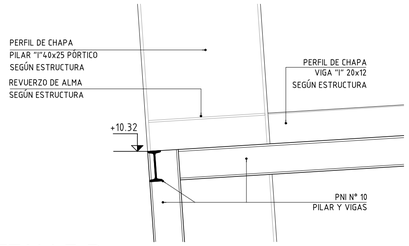

DETALLE D
ESCALA 1/10

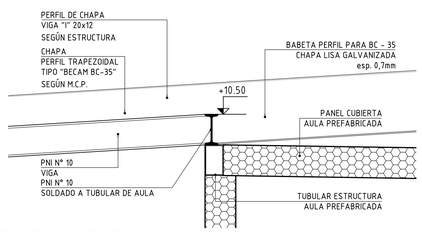

DETALLE E
ESCALA 1/10

GALERÍA ALTA

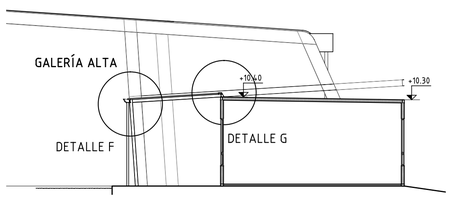

CORTE TRANSVERSAL
GALERÍA ALTA TECHADA
ESCALA 1/100

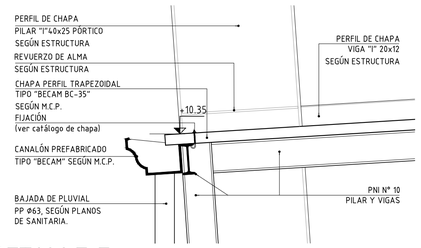

DETALLE F
ESCALA 1/10

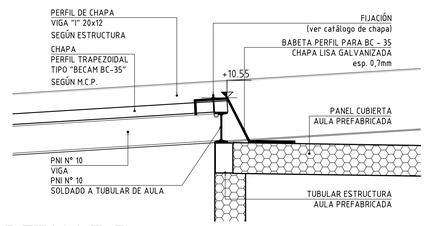

DETALLE G
ESCALA 1/10

DETALLE J

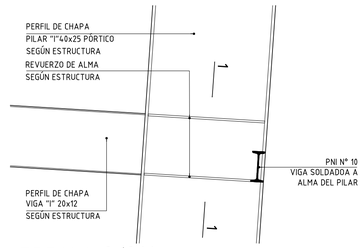

ESCALA 1/10

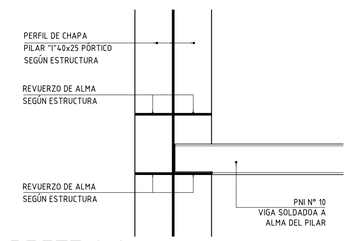

CORTE 1-1
ESCALA 1/10

GALERÍA BAJA

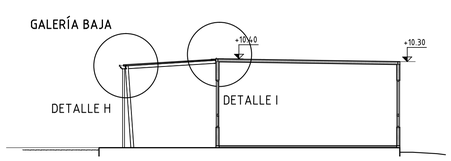

CORTE TRANSVERSAL
GALERÍA BAJA TECHADA
ESCALA 1/100

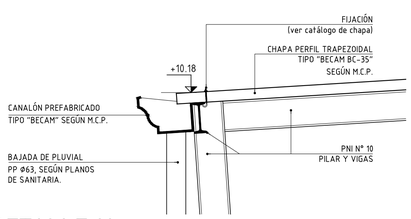

DETALLE H
ESCALA 1/10

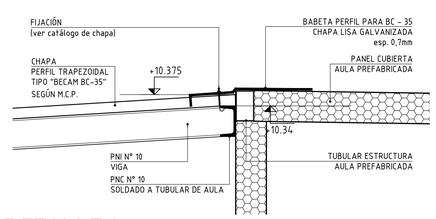

DETALLE I
ESCALA 1/10

ANEP
AREA DE PROYECTOS
DIRECCIÓN SECTORIAL DE INFRAESTRUCTURA
CONSEJO DIRECTIVO CENTRAL

OBRA: COMPLEJO EDUCATIVO SAN ANTONIO	LOCALIDAD: SAN ANTONIO	FECHA: 11/2020
CALLE: Calle N°18 entre calle N°24 y Via Férrea	DEPARTAMENTO: SALTO	ESCALA: 1/100 - 1/10
PLANO DE: ALBAÑILERÍA		LAMINA Nro: L 12
SECTOR LICEO - PATIO CUBIERTO - ESTRUCTURA - DETALLES		
ARQUITECTO: ERNESTO MARTINEZ PUONZO	FIRMA:	A08
AYTE. de ARQTO.: HORACIO MUÑOZ - ROSSANA GONZÁLEZ		
TECNICO:	FIRMA:	
DIBUJANTE:		

PROYECTO-SECTOR LICEO - DETALLES CONSTRUCTIVOS.DWG