





PLANTA NUCLEO ADMINISTRATIVO Y SERVICIOS
ESCALA 1/50

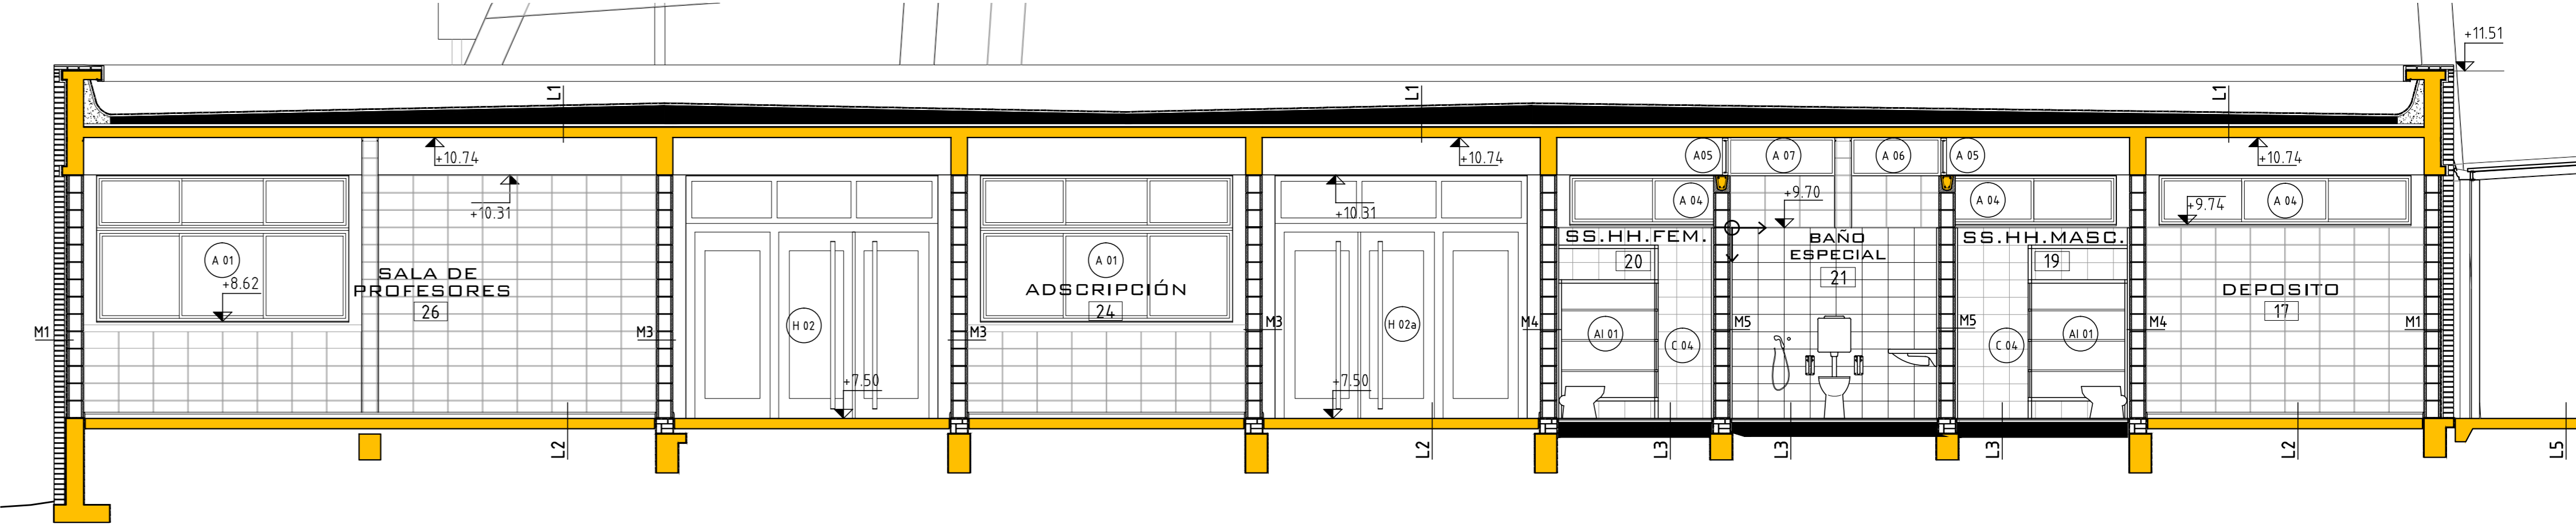


CORTE 4-4
ESCALA 1/50




CORTE 5-5
ESCALA 1/50

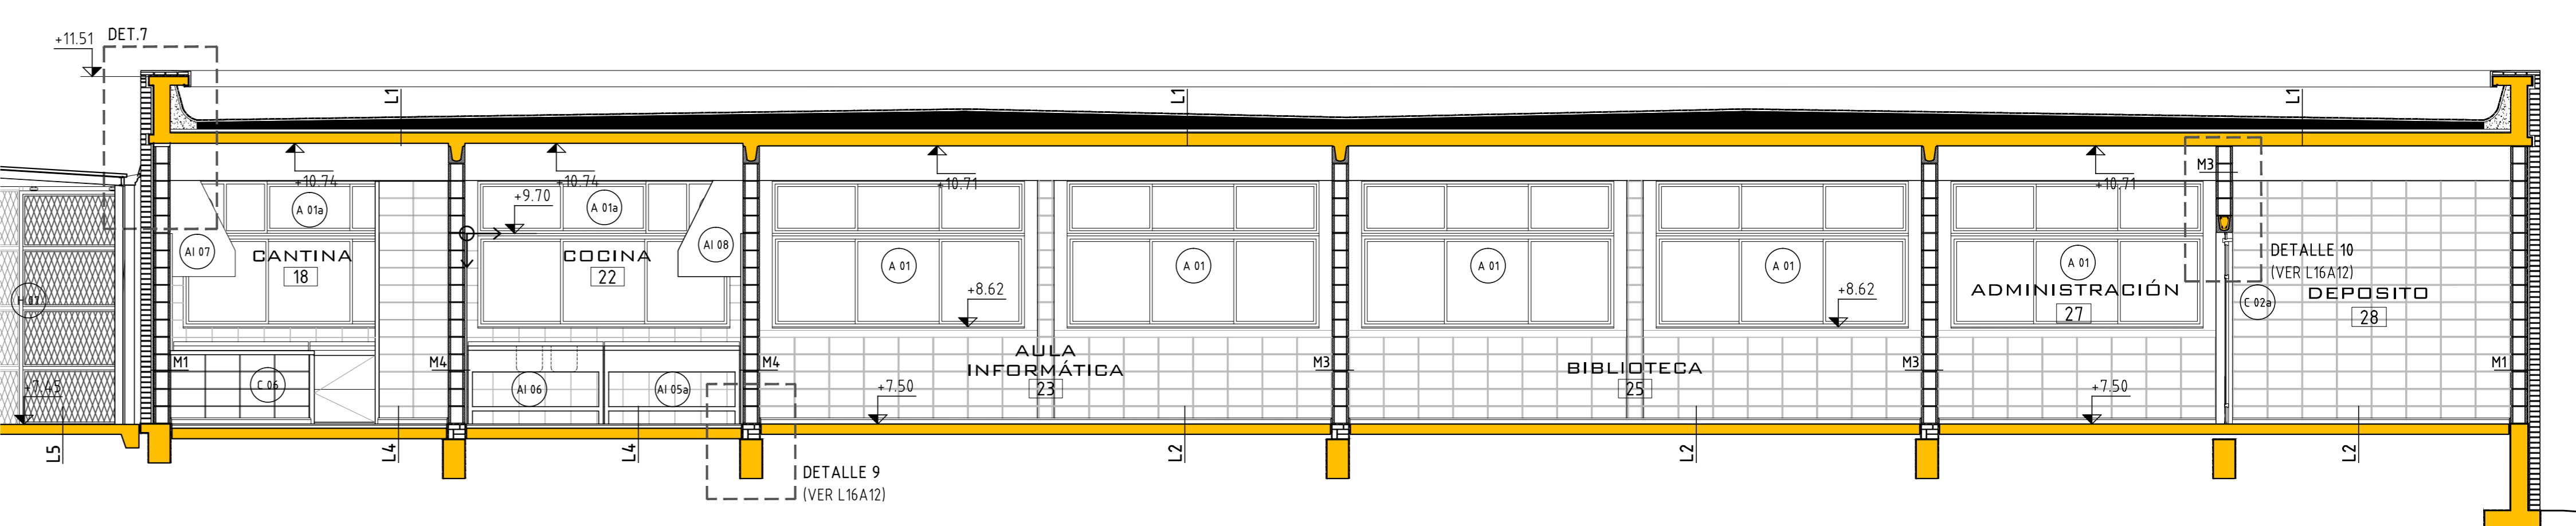


CORTE 6-6
ESCALA 1/50

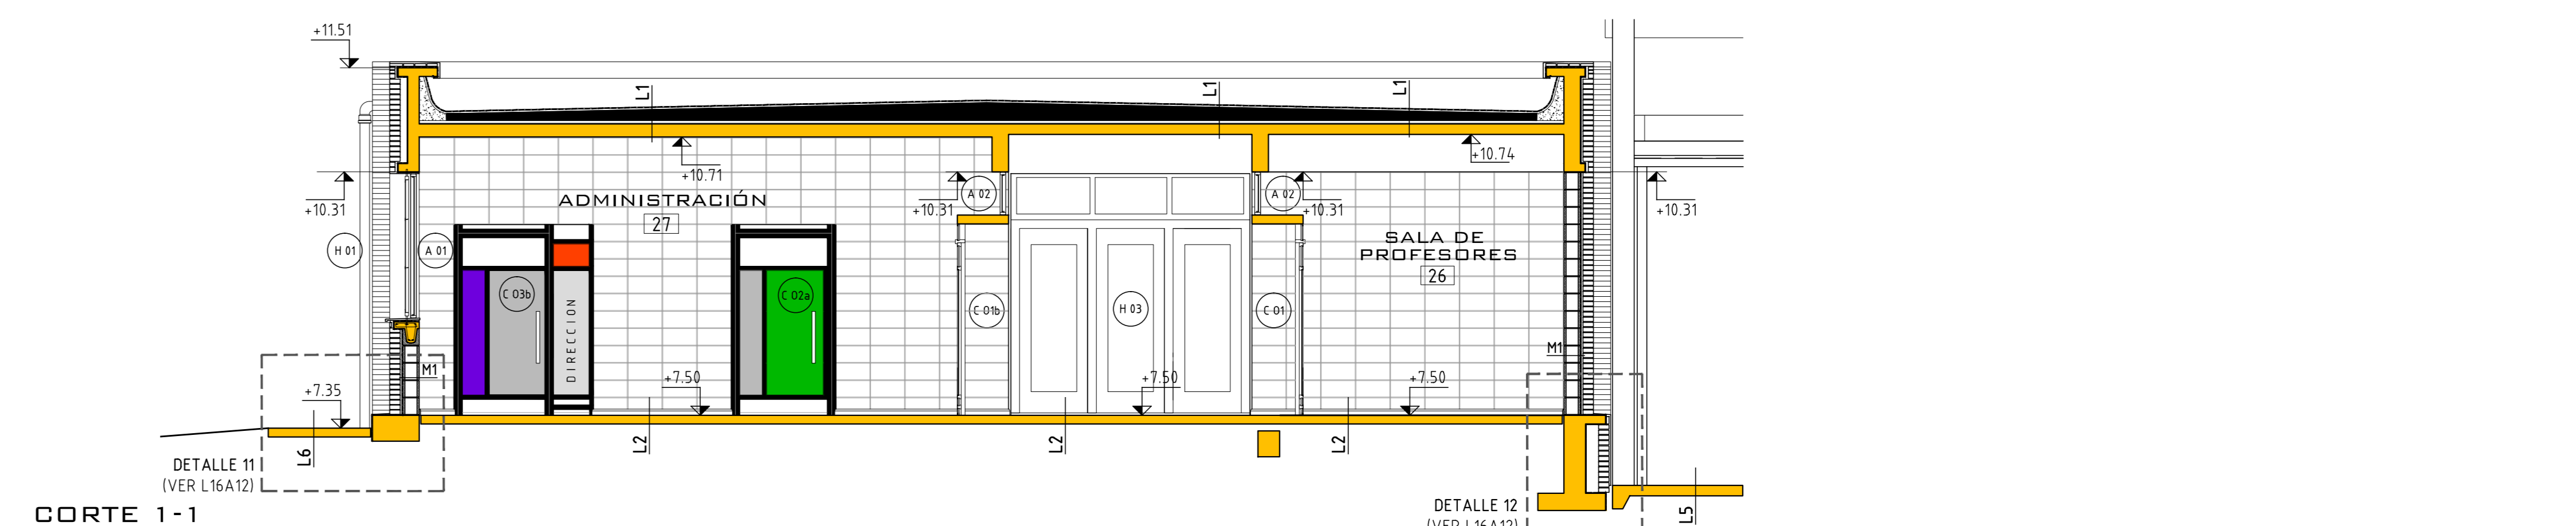

CORTE 1-1
ESCALA 1/50

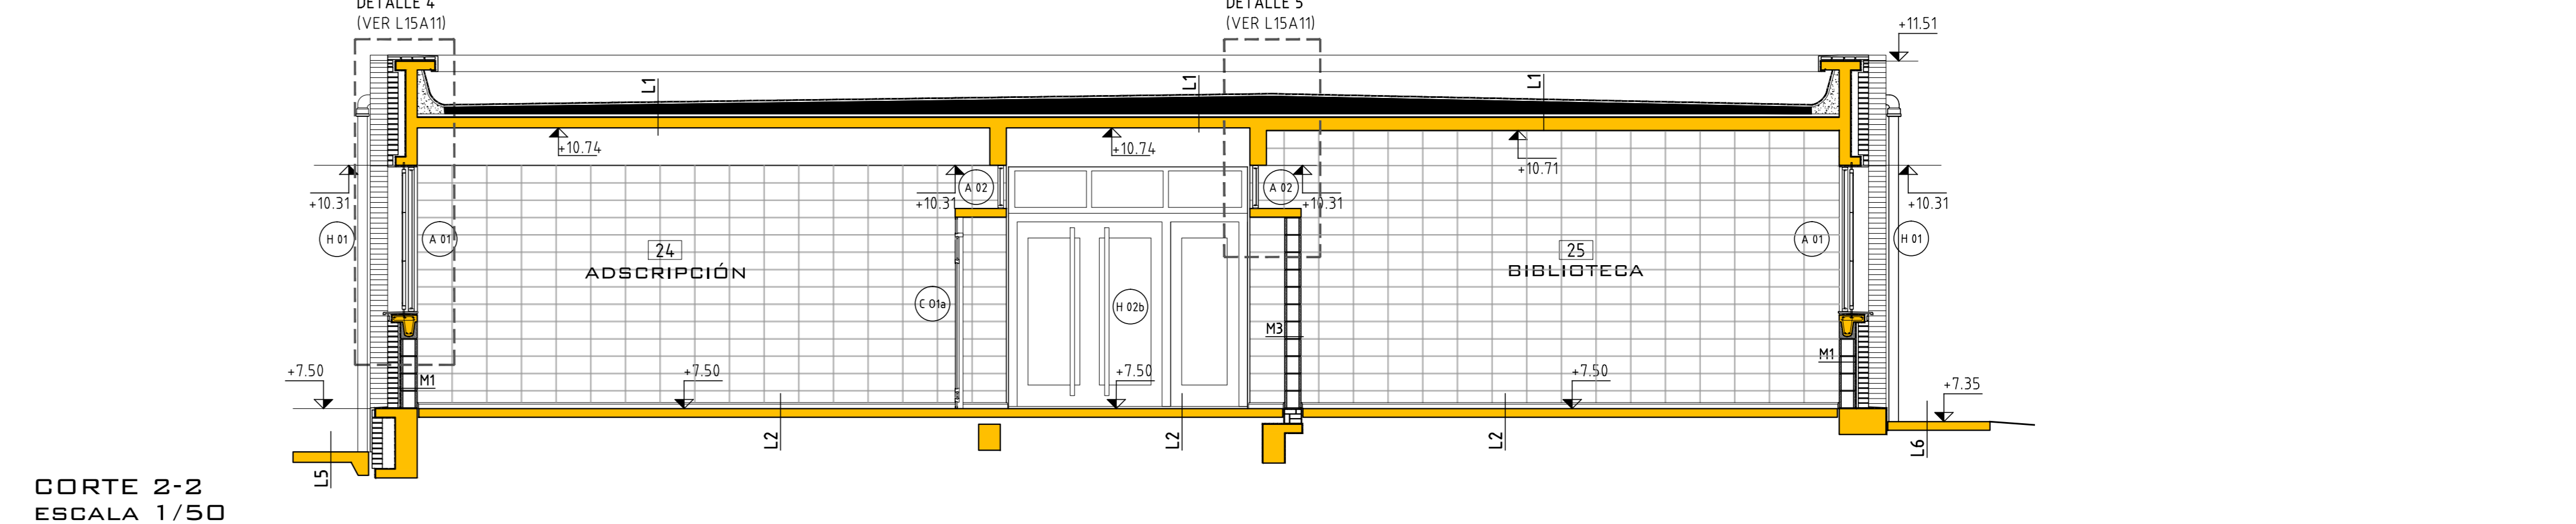

CORTE 2-2
ESCALA 1/50

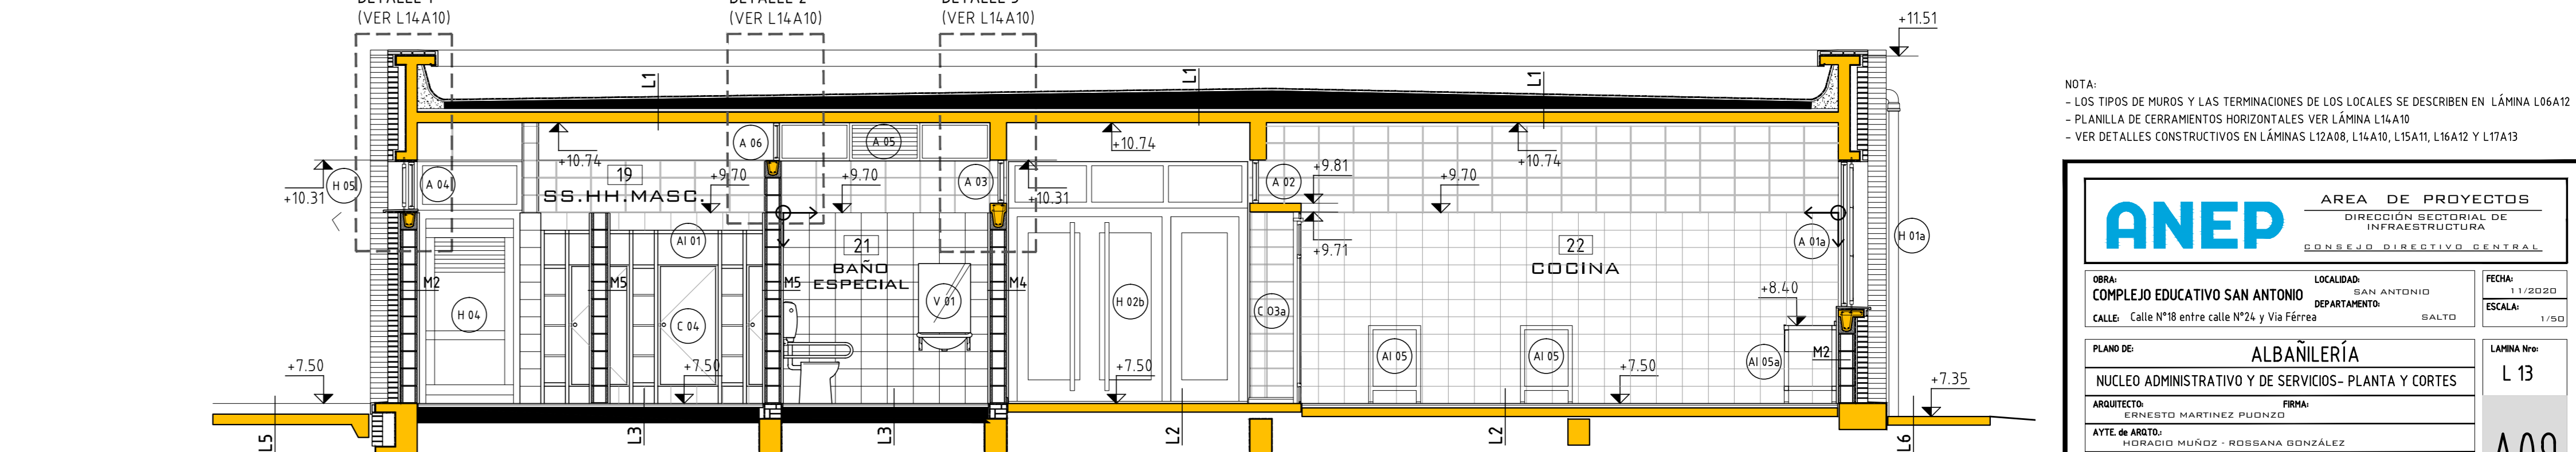

CORTE 3-3
ESCALA 1/50

NOTA:
- LOS TIPOS DE MUROS Y LAS TERMINACIONES DE LOS LOCALES SE DESCRIBEN EN LÁMINA L04A2
- PLANTA DE CERRAMIENTOS HORIZONTALES VER LÁMINA L04A9
- VER DETALLES CONSTRUCTIVOS EN LÁMINAS L04A8, L04A1, L04A11, L04A2 Y L04A13

ANEP

ÁREA DE PROYECTOS
DIRECCIÓN SECTORIAL DE
INFRAESTRUCTURA
BUREAU DIRECTIVO GENERAL

OBRA: COMPLEJO EDUCATIVO SAN ANTONIO LOCALIDAD: SAN ANTONIO FECHA: 11/08/2011
CALLE: CALLE N°18 entre CALLE N°25 y CALLE N°27 DEPARTAMENTO: GUAYMALITO ESCALA: 1/50

PLANO Nº: ALBANILERÍA NÚCLEO ADMINISTRATIVO Y DE SERVICIOS- PLANTA Y CORTES L 13

ARQUITECTO: VINCENTO MARTINEZ PUIGDOL MARCO DIBUJANTE: CARLOS MUÑOZ - ROSA GONZALEZ TECNICO: PRIMA

A09