

PROF. MINIMA L.C. CI.
PEND. 1%

ESTRIBOS Ø8 CADA 20 cm.

PIEDRA PARTIDA Ø±3CM

PIEDRA PARTIDA Ø±6CM

ARMADURA 2Ø10E

REVOQUE DE ARENA Y PORTLAND CON HIDRÓFUGO LUSTRADO

DRENAJE TIPO DRENA PP Ø160 MEDIA CARA SUPERIOR ABSORBENTE 5 AGUEROS

0.4

0.15

0.02

0.5

0.75

0.4/0.65 VARIABLE

0.15

ARMADURA 4Ø10A

2 CAPAS DE BALASTO COMPACTADO SEGÚN ESTRUCTURA Y MCP

ARMADURA 2Ø10E

ESTRIBOS Ø8 CADA 20 cm.

2 Ø6 CADA 20 cm

SOBRE CORDÓN SELLAR LA JUNTA CON SELLADOR TIPO "SIKAFLEX 1A"

CORDÓN DE RESPALDO DE JUNTAS PREFORMADO TIPO "SIKA ROD"

PLATEA GENERAL Y VIGA DE BORDE SEGÚN ESTRUCTURA


MANTA DE GEOTEXTIL NOTEJIDO TIPO BIDIM RT09 SEGÚN MEMORIA

2 CAPAS DE BALASTO COMPACTADO SEGÚN ESTRUCTURA Y MCP


REGUERA DE HORMIGÓN ARMADO S/ ESTRUCTURA Y DETALLE DE ALBANILERÍA

ARMADURA 4Ø10A

ARMADURA 3Ø6

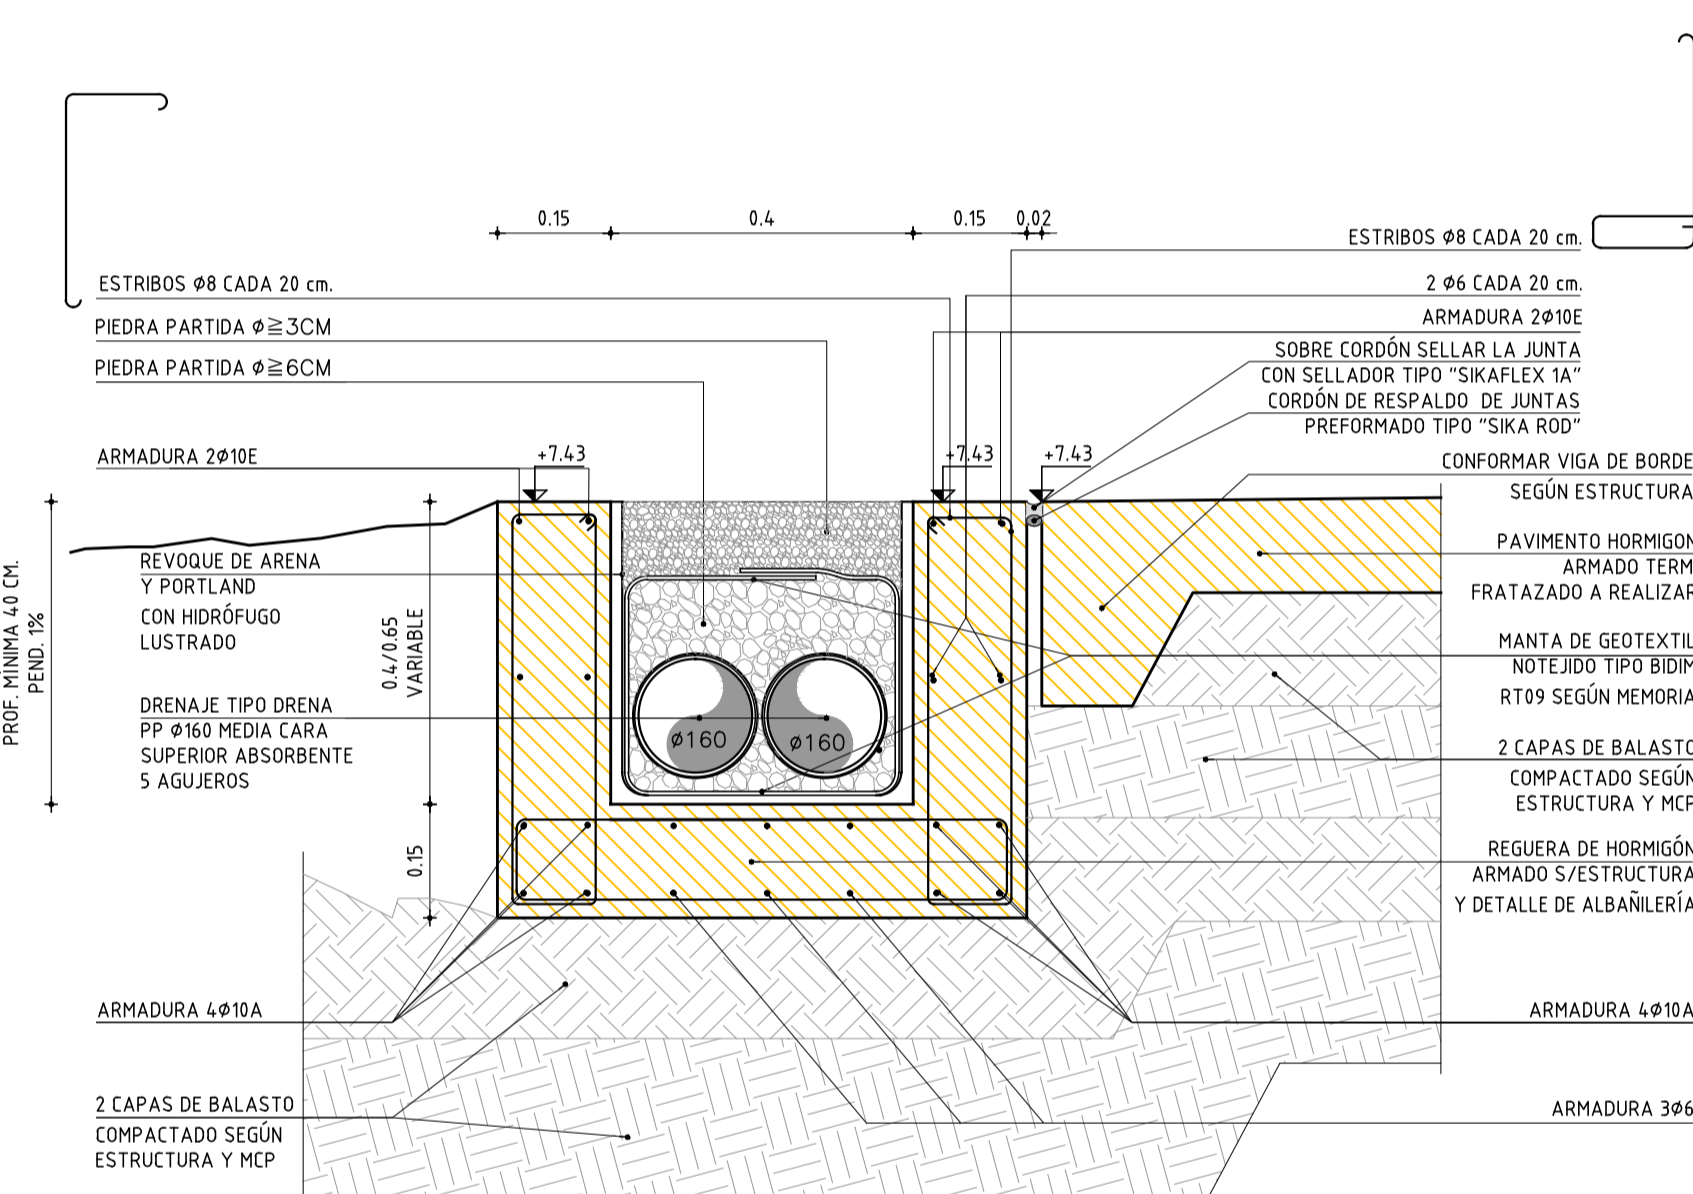


DETALLE 19 - ESCALINATA EN PATIO CENTRAL
ESCALA 1:10

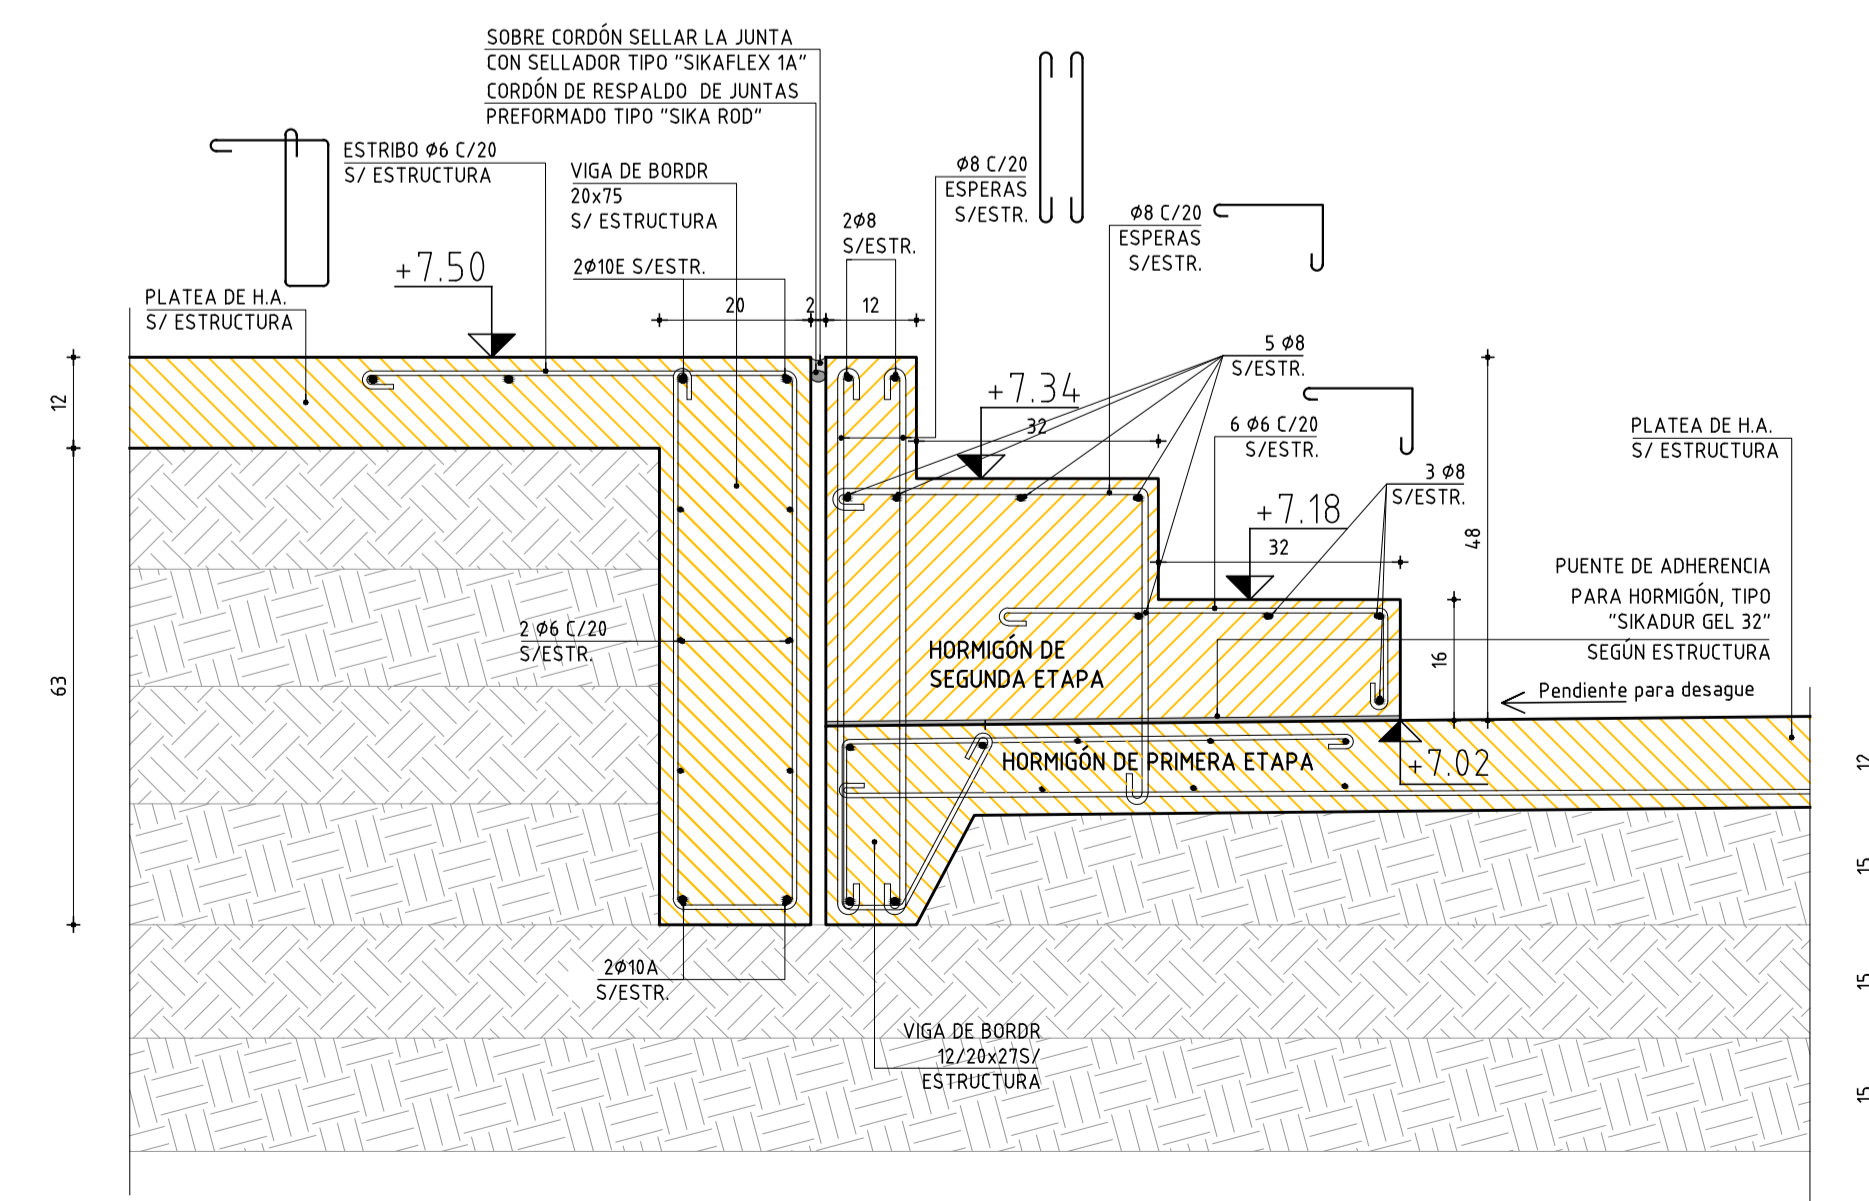

DETALLE 19 - ESCALINATA EN PATIO CENTRAL
ESCALA 1:10



	AREA DE PROYECTOS													
	DIRECCIÓN SECTORIAL DE INFRAESTRUCTURA													
	<u>CONSEJO DIRECTIVO CENTRAL</u>													
UBICA: COMPLEJO EDUCATIVO SAN ANTONIO	LOCALIDAD: SAN ANTONIO	FECHA: 11/2020												
CALL: Calle N°1 entre calle N°24 y Vía Férrea	DEPARTAMENTO: SALTO	ESCALA: 1/20 - 1/10												
<table border="1" style="width: 100%; border-collapse: collapse;"> <tr> <td style="width: 30%; padding: 5px;"> PLANO DE: <div style="text-align: center; font-size: 1.5em; font-weight: bold;">ALBANILERÍA</div> </td> <td style="width: 70%; padding: 5px;"> LAMPINA No: <div style="text-align: center; font-size: 2.5em; font-weight: bold;">L 17</div> </td> </tr> <tr> <td colspan="2" style="padding: 5px;"> SECTOR LICEO - ESPACIOS EXTERIORES - DETALLES 4 </td> </tr> <tr> <td style="padding: 5px;"> ARQUITECTO: ERNESTO MARTINEZ PUONZO </td> <td style="padding: 5px;"> FIRMA: <div style="height: 40px; border-bottom: 1px solid black;"></div> </td> </tr> <tr> <td style="padding: 5px;"> AYTE. DE ARQTO: HORACIO MUÑOZ - ROSANA GONZÁLEZ </td> <td style="padding: 5px;"> FIRMA: <div style="height: 40px; border-bottom: 1px solid black;"></div> </td> </tr> <tr> <td style="padding: 5px;"> TECNICO: <div style="height: 40px; border-bottom: 1px solid black;"></div> </td> <td style="padding: 5px;"> FIRMA: <div style="height: 40px; border-bottom: 1px solid black;"></div> </td> </tr> <tr> <td colspan="2" style="padding: 5px;"> DEBUJANTE: <div style="height: 40px; border-bottom: 1px solid black;"></div> </td> </tr> </table>			PLANO DE: <div style="text-align: center; font-size: 1.5em; font-weight: bold;">ALBANILERÍA</div>	LAMPINA No: <div style="text-align: center; font-size: 2.5em; font-weight: bold;">L 17</div>	SECTOR LICEO - ESPACIOS EXTERIORES - DETALLES 4		ARQUITECTO: ERNESTO MARTINEZ PUONZO	FIRMA: <div style="height: 40px; border-bottom: 1px solid black;"></div>	AYTE. DE ARQTO: HORACIO MUÑOZ - ROSANA GONZÁLEZ	FIRMA: <div style="height: 40px; border-bottom: 1px solid black;"></div>	TECNICO: <div style="height: 40px; border-bottom: 1px solid black;"></div>	FIRMA: <div style="height: 40px; border-bottom: 1px solid black;"></div>	DEBUJANTE: <div style="height: 40px; border-bottom: 1px solid black;"></div>	
PLANO DE: <div style="text-align: center; font-size: 1.5em; font-weight: bold;">ALBANILERÍA</div>	LAMPINA No: <div style="text-align: center; font-size: 2.5em; font-weight: bold;">L 17</div>													
SECTOR LICEO - ESPACIOS EXTERIORES - DETALLES 4														
ARQUITECTO: ERNESTO MARTINEZ PUONZO	FIRMA: <div style="height: 40px; border-bottom: 1px solid black;"></div>													
AYTE. DE ARQTO: HORACIO MUÑOZ - ROSANA GONZÁLEZ	FIRMA: <div style="height: 40px; border-bottom: 1px solid black;"></div>													
TECNICO: <div style="height: 40px; border-bottom: 1px solid black;"></div>	FIRMA: <div style="height: 40px; border-bottom: 1px solid black;"></div>													
DEBUJANTE: <div style="height: 40px; border-bottom: 1px solid black;"></div>														