



CORTE 3-3
ESCALA 1/50

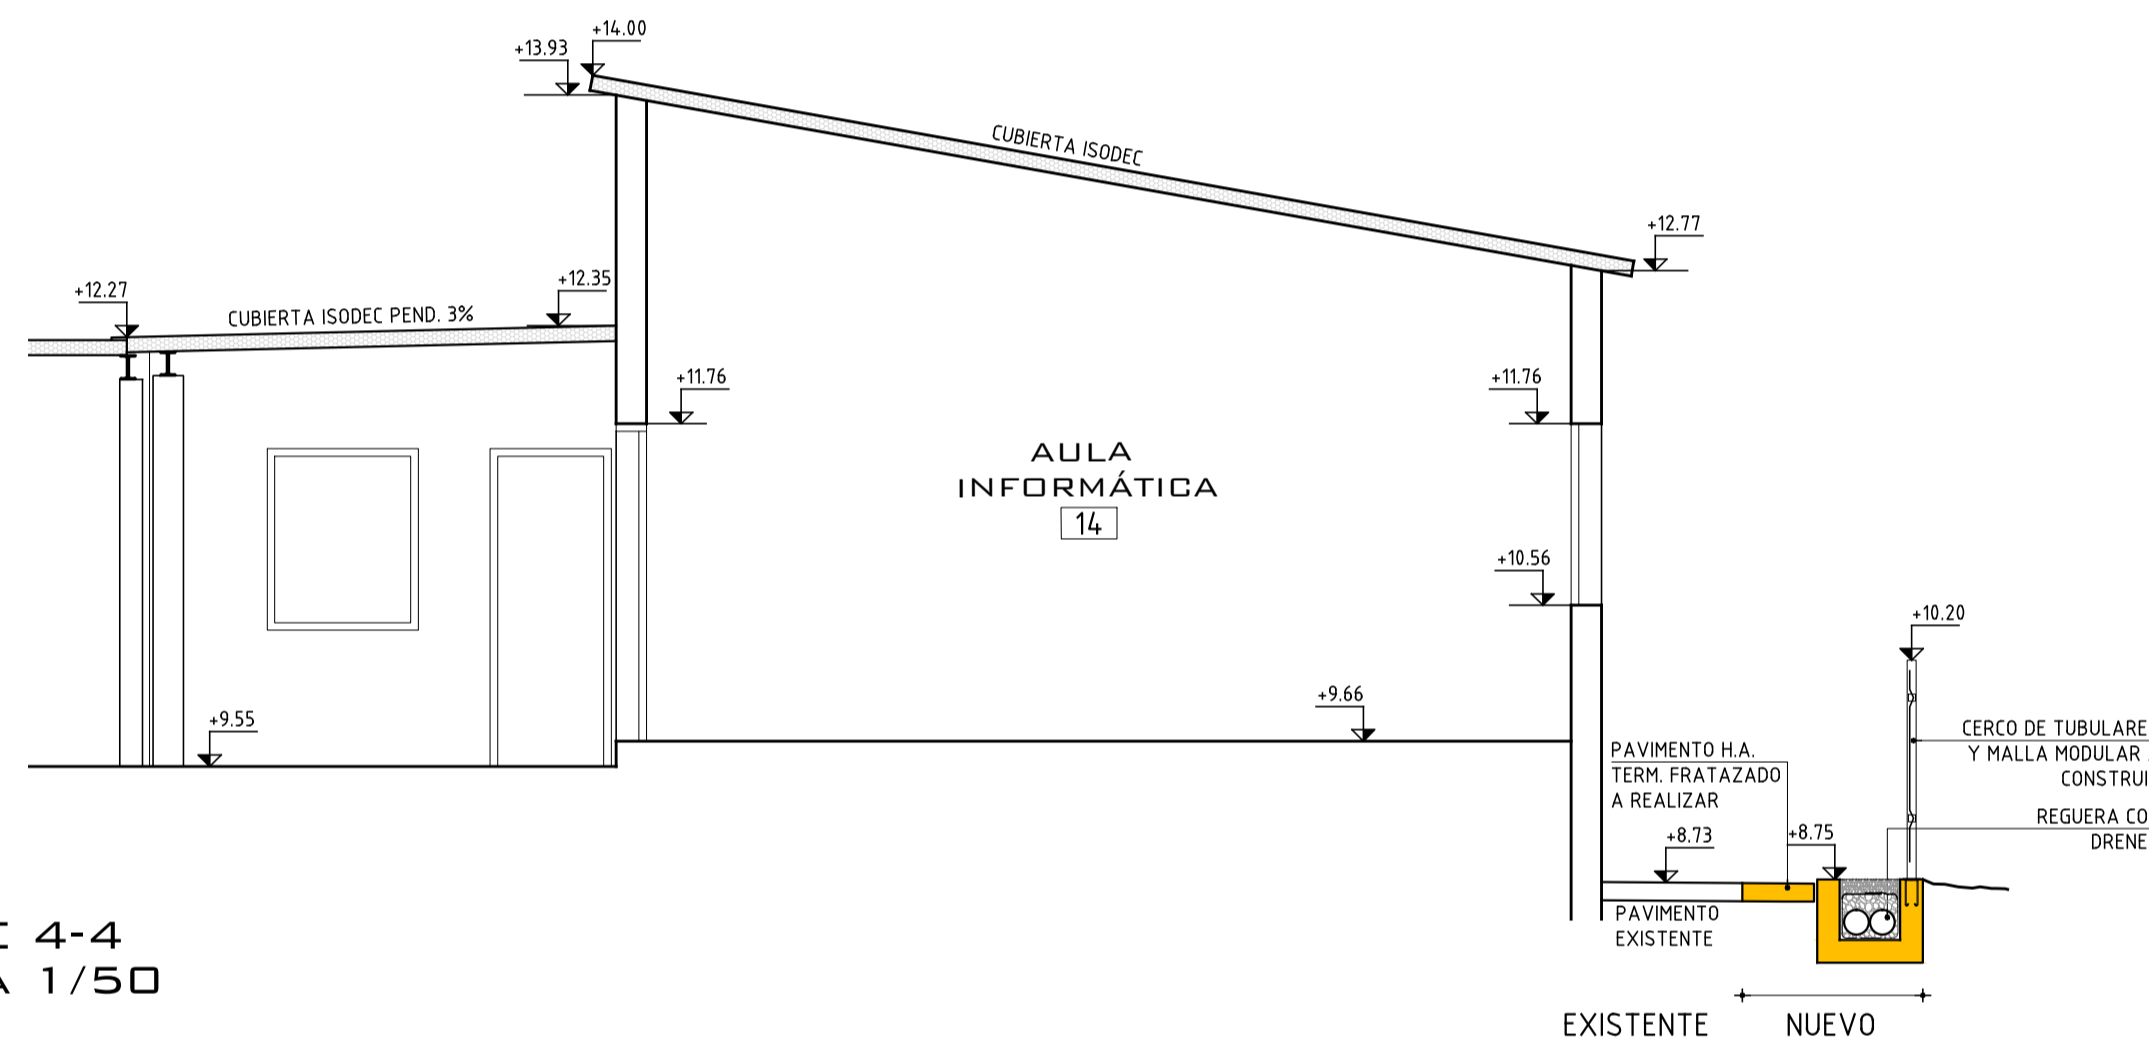

CORTE 4-4
ESCALA 1/50

CORTE BANCOS
ESCALA 1/20

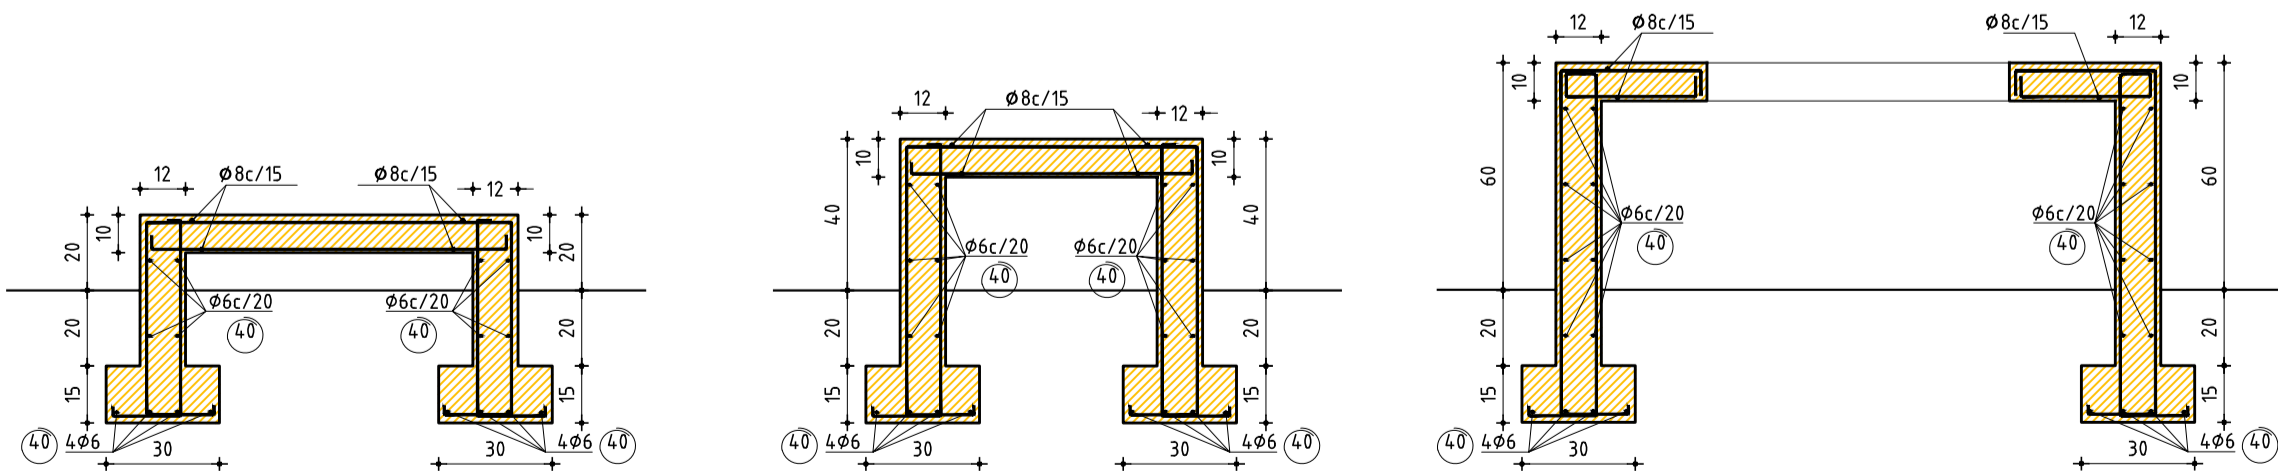


ALTURA 20 CM

ALTURA 40 CM


CORTE CANTERO DE ÁRBOL

ARMADURAS TAPA
CANTERO DE ÁRBOL
ESCALA 1/25

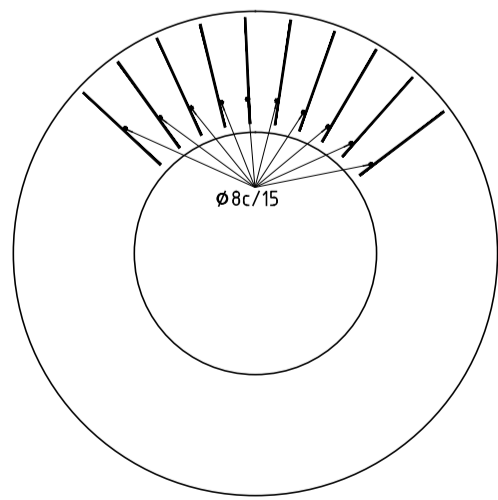


ESTACION CON CANTERO
ESCALA 1/25


PLANTA

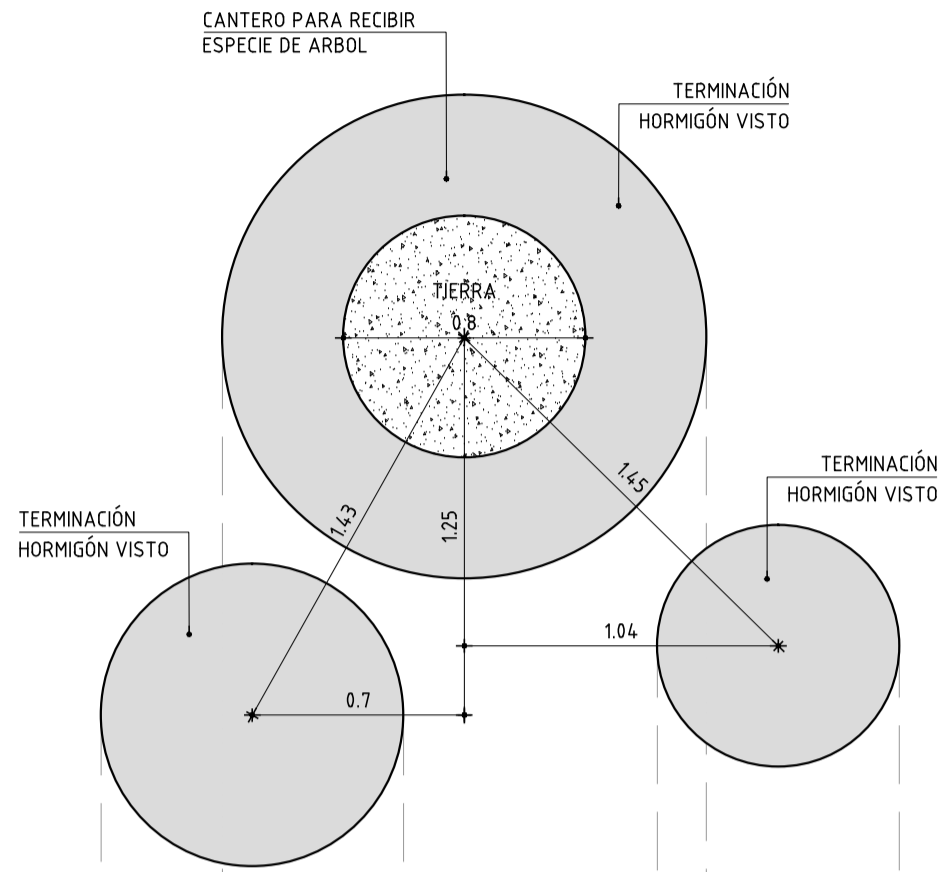

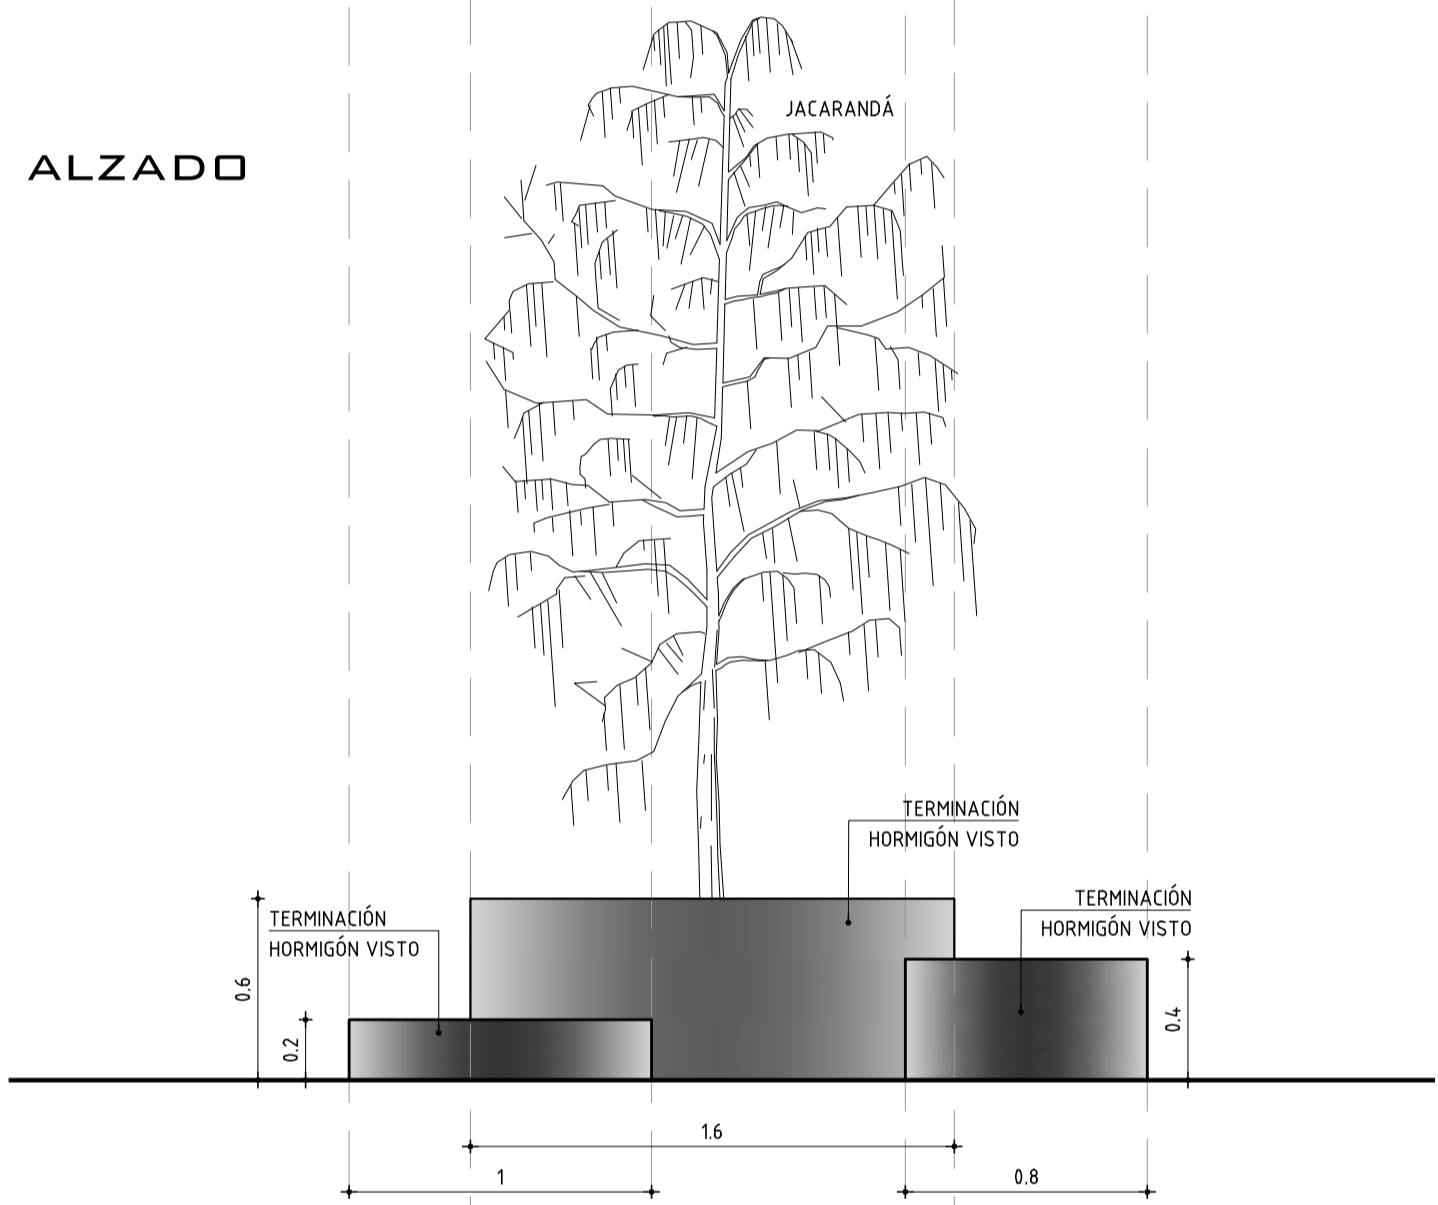

ALZADO

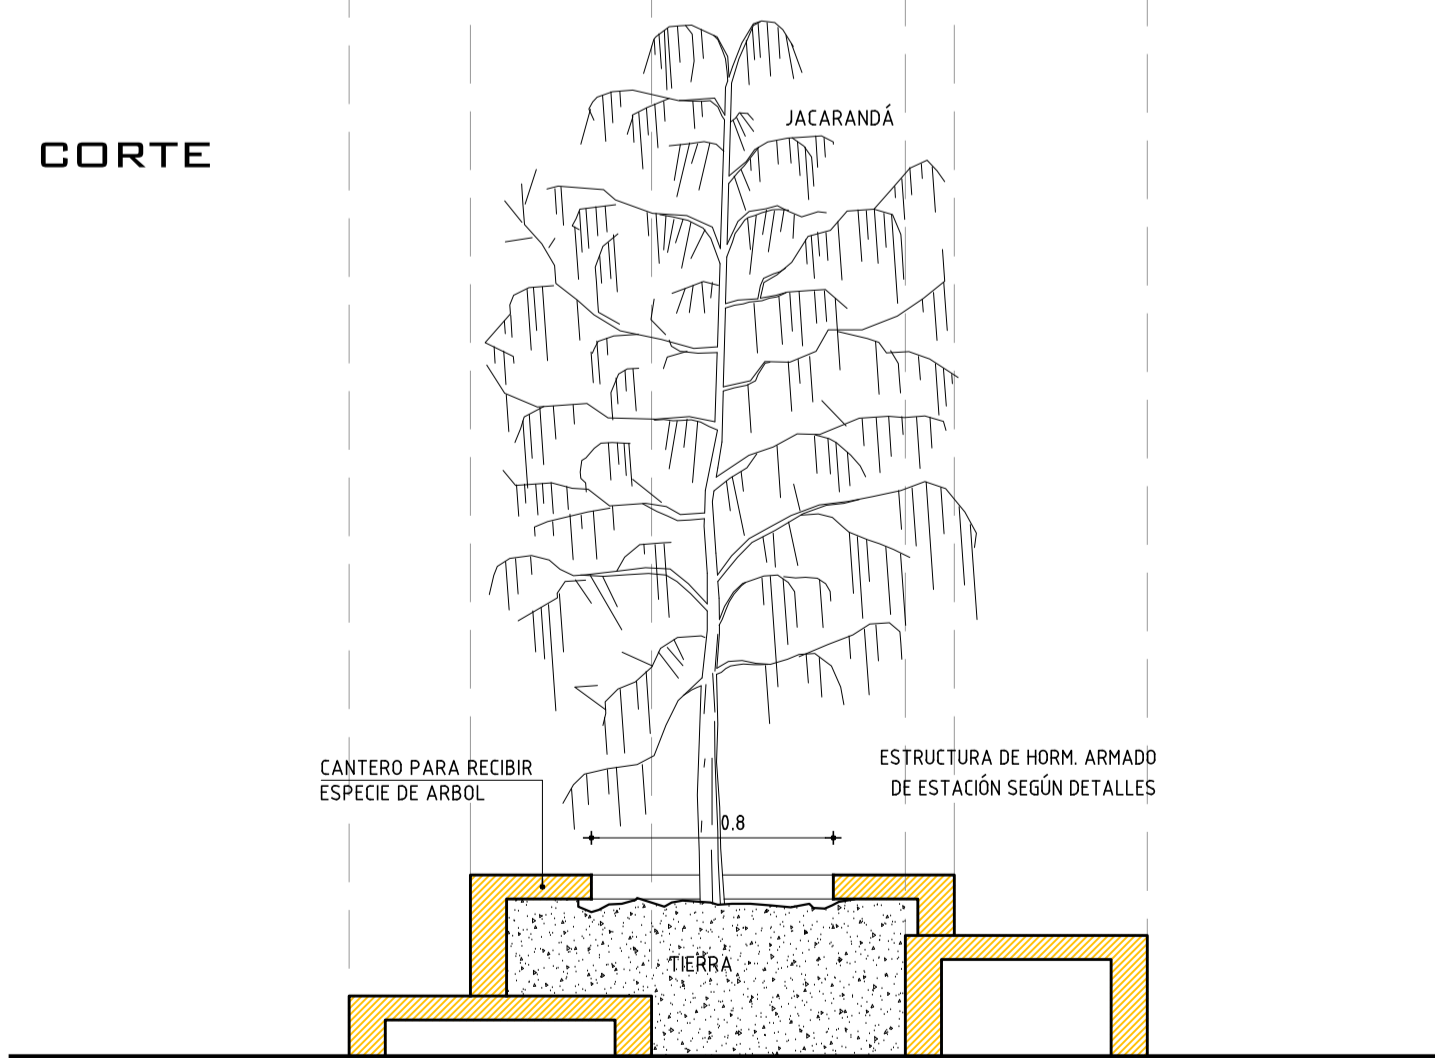

CORTE



	AREA DE PROYECTOS		
	DIRECCIÓN SECTORIAL DE INFRAESTRUCTURA		
	CONSEJO DIRECTIVO CENTRAL		
OBRA:	LOCALIDAD:	FECHA:	
COMPLEJO JO EDUCATIVO SAN ANTONIO	SAN ANTONIO	1/1/2020	
CALLE: Calle N°18 entre calle N°24 y Vía Férrea	DEPARTAMENTO:	ESCALA:	
	BALTO	1/50-1/25-1/20	
PLANO DE:			
ALBANILERÍA			
SECTOR UTU - RECICLAJE - CORTES Y DET. ESPACIOS EXTERIORES			
ARQUITECTO:	FIRMA:		
ERNESTO MARTINEZ PUIGZOD			
AYTE. DE ARQTO:	FIRMA:		
HORACIO MUÑOZ - ROSSANA GONZÁLEZ			
TECNICO:	FIRMA:		
DIBUJANTE:			