


PLANTA - FUERZA MOTRIZ  
ESCALA 1:50

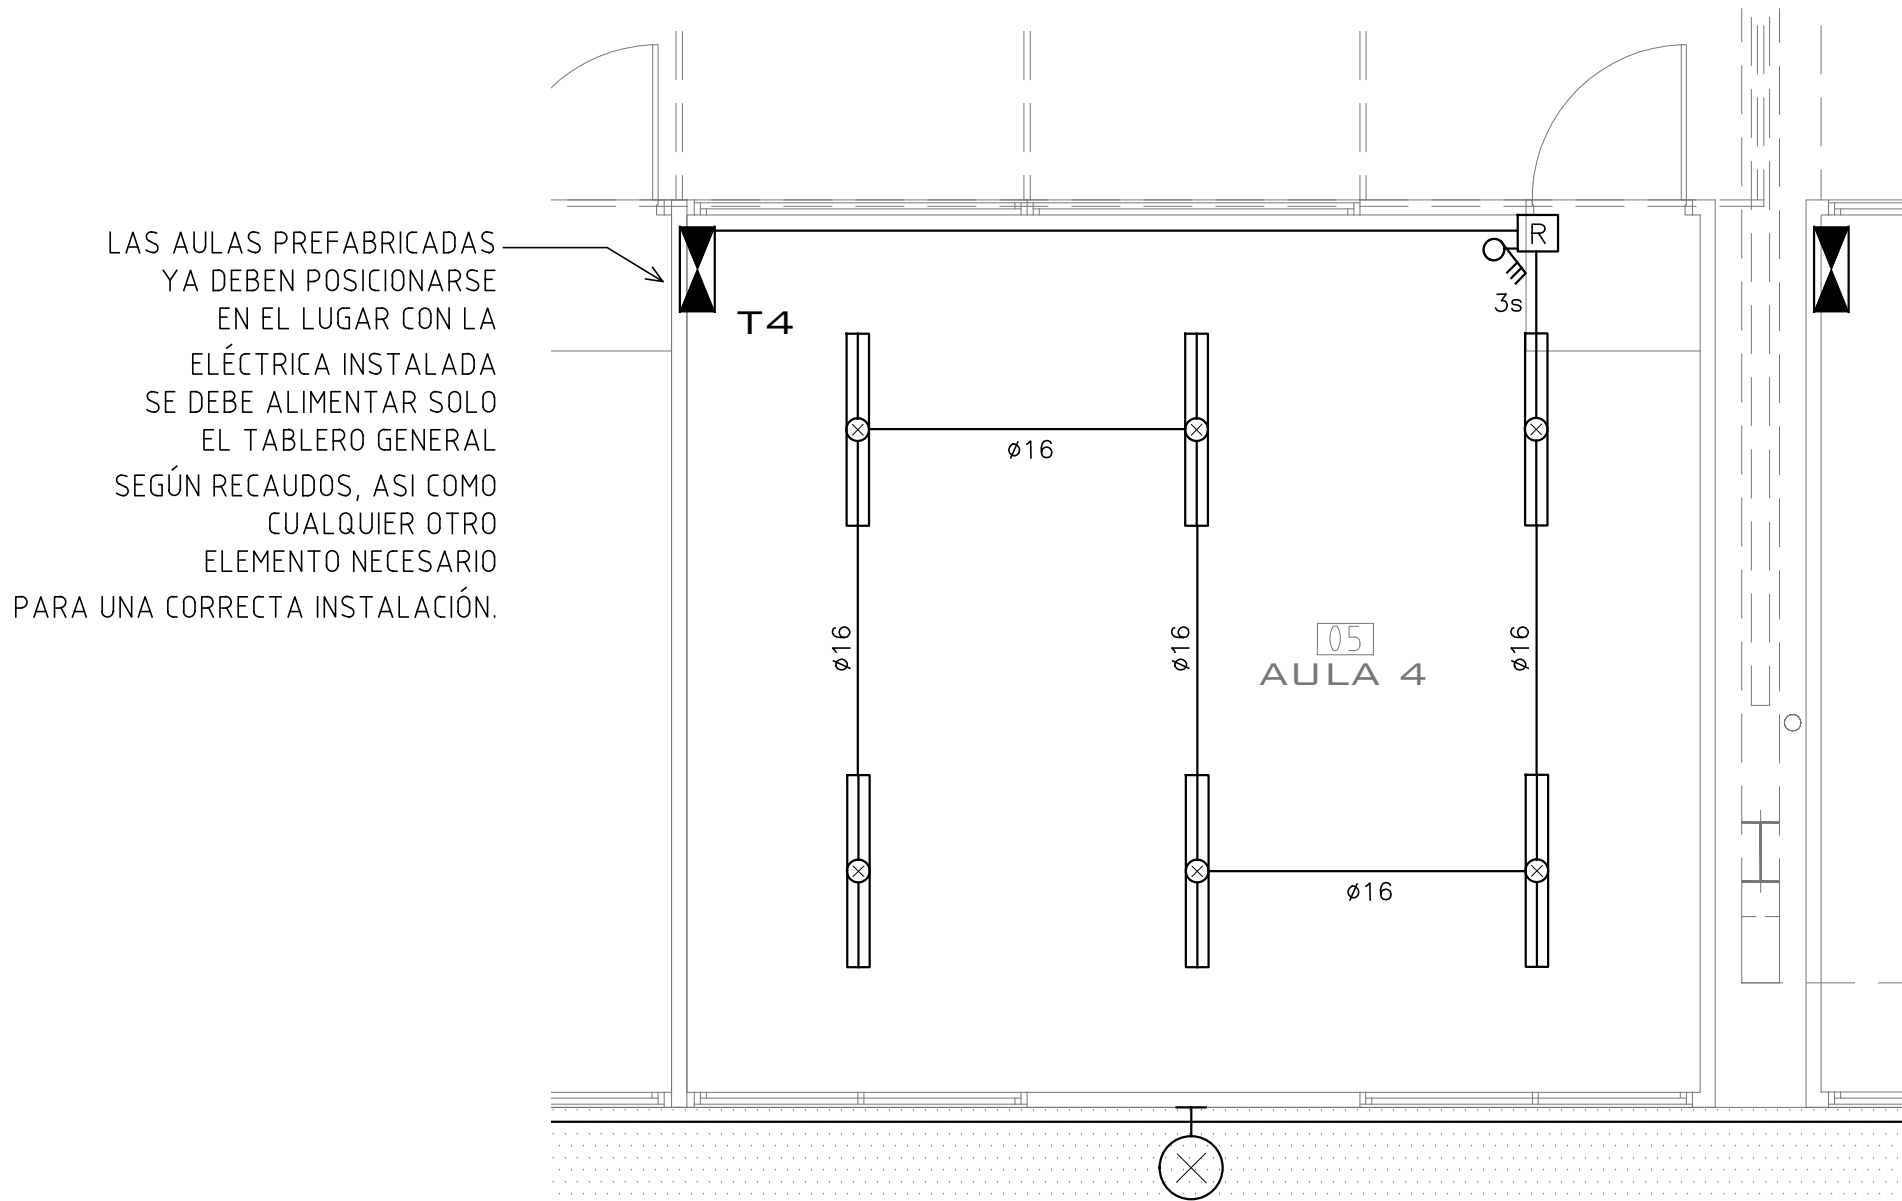

PLANTA - ILUMINACIÓN  
ESCALA 1:50

ESTO ES A MODO ILUSTRATIVO, PUEDEN EXISTIR VARIANTES DEBIDO A QUE LAS AULAS SE SUMINISTRARÁN CON LA INSTALACIÓN ELÉCTRICA INSTALADA.

LAS AULAS PREFABRICADAS SE SUMINISTRARÁN CON LA INSTALACIÓN ELÉCTRICA INSTALADA. SE DEBERÁ ALIMENTAR SOLO LOS TABLEROS GENERALES.

AREA DE PROYECTOS		
DIRECCIÓN SECTORIAL DE INFRAESTRUCTURA		
CONSEJO DIRECTIVO CENTRAL		
OBRA:	LOCALIDAD:	FECHA:
LICEO DE SAN ANTONIO	SAN ANTONIO	11/2020
CALLE:	DEPARTAMENTO:	ESCALA:
calle N°18 entre calle N°24 y Via Férrea	SALTO	1/50 - 1/20
PLANO DE:	LAMINA Nro:	
ELECTRICA FUERZA MOTRIZ E ILUMINACIÓN	L44	
SECTOR LICEO / DETALLE - AULA PREFABRICADA TIPO		
ARQUITECTO:	FIRMA:	EL07
ERNESTO MARTINEZ PUONZO		
AYTE. de ARQTO.:		
TECNICO:	FIRMA:	
ING. ALFREDO GONZALEZ		
DIBUJANTE:		