
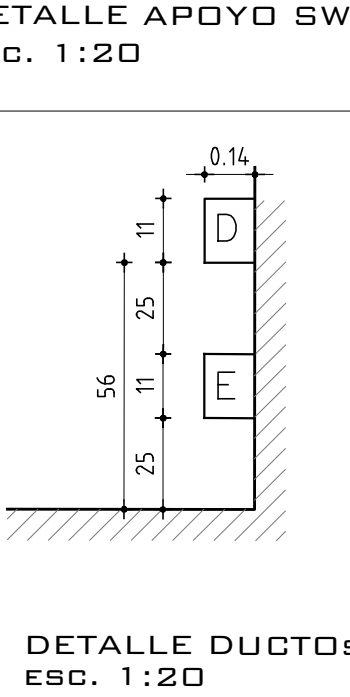


SIMBOLOGÍA	
---	CAÑERÍA DE PVC POR CONTRAPISO O SUBTERRANEA
---	CAÑERÍA APARENTE TIPO DAISA
⌒	CAÑERÍA EMBUTIDA NUEVA, EN GENERAL POR CIELORRASO
Ri	REGISTRO EN LOSA DE 30x30cm CON TAPA ABISAGRADA
R	REGISTRO DE HIERRO GALVANIZADO (HGI) PARA ELEMENTOS DE SEÑALES TIPO DAISA O CALIDAD SUPERIOR
⌑	CAJA DE LLAVE, SALVO INDICACION CONTRARIA A h=0,40m, CON CONECTOR RJ11
L	CAJA DE LLAVE, SALVO INDICACION CONTRARIA A h=0,40m, CON CONECTOR RJ45
Hd	CAJA DE LLAVE CON CONECTOR HDMI SE DEBERÁ CANALIZAR HASTA SISTEMA DE DATOS EN COORDINACIÓN CON LA DIRECCIÓN DE OBRAS
2	CAJA MURAL CON CONECTOR 2 RJ45

NOTAS

SALVO QUE SE INDIQUE LO CONTRARIO:

- TODAS LAS CANALIZACIONES PARA TELEFONIA SERAN COMO MINIMO EN #3/4"
- TODAS LAS CANALIZACIONES PARA LOGICA SERAN COMO MINIMO EN #3/4"

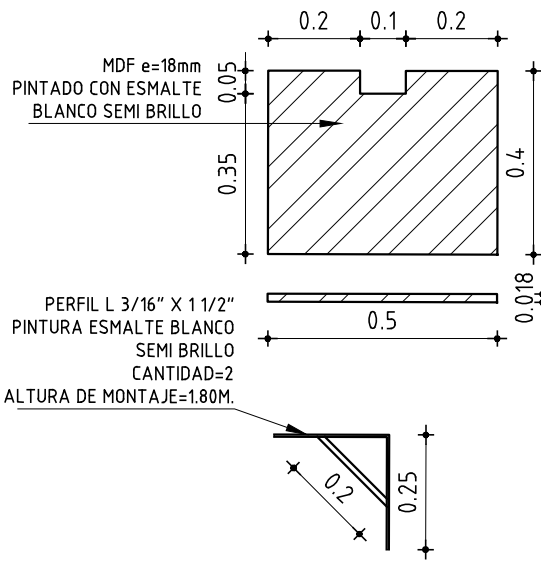

ANEP

AREA DE PROYECTOS
DIRECCIÓN SECTORIAL DE INFRAESTRUCTURA
CONSEJO DIRECTIVO CENTRAL

OBRA:
LICEO DE SAN ANTONIO

LOCALIDAD:
SAN ANTONIO

FECHA:
1/2020

DEPARTAMENTO:
BALTO

DEPARTAMENTO:
BALTO

ESCALA:
1/100

PLANO DE:
ELECTRICA DATOS

SECTOR UTU / PLANTA

LAMINA No:
L48

ARQUITECTO:
ERNESTO MARTINEZ PUONZO

AYTE. DE ARQTO:
ING. ALFREDO GONZALEZ

TECNICO:
ING. ALFREDO GONZALEZ

DEBUJANTE:

EL11