UNIT A1 - 841x594

SECTOR ADMINIST.
Y DE SERVICIOS
FACHADA LATERAL-CORTE
ESCALA : S/E

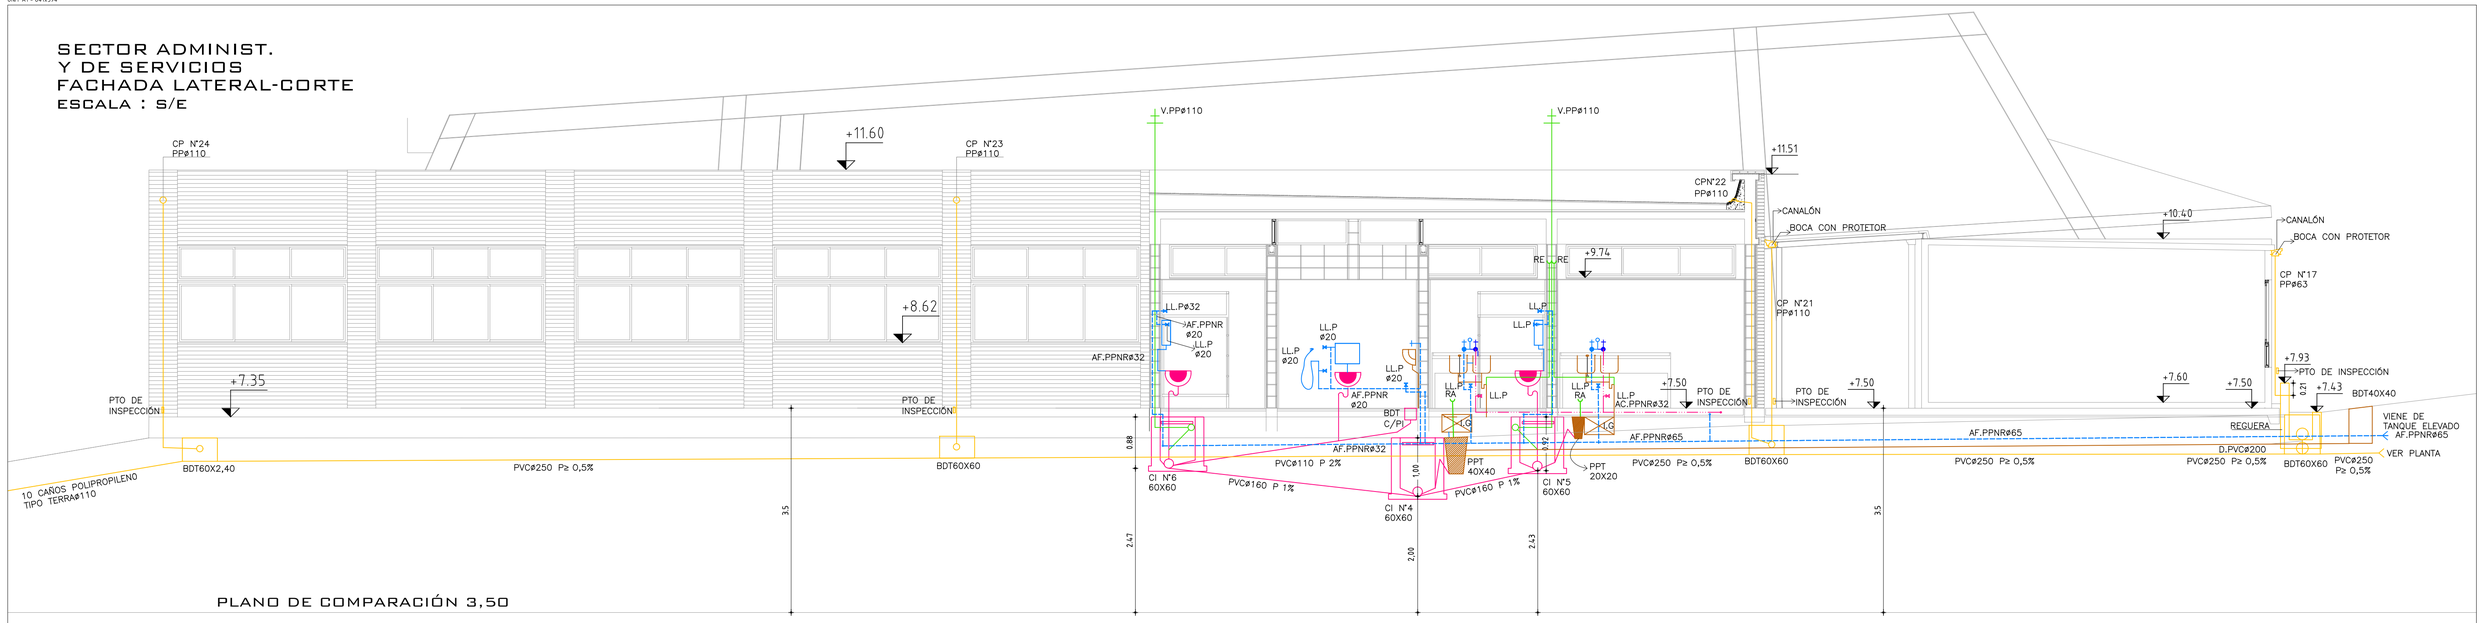

PLANO DE COMPARACIÓN 3,50

SECTOR ADMINIST.
Y DE SERVICIOS
CORTE TRANSVERSAL
ESCALA : 1:50

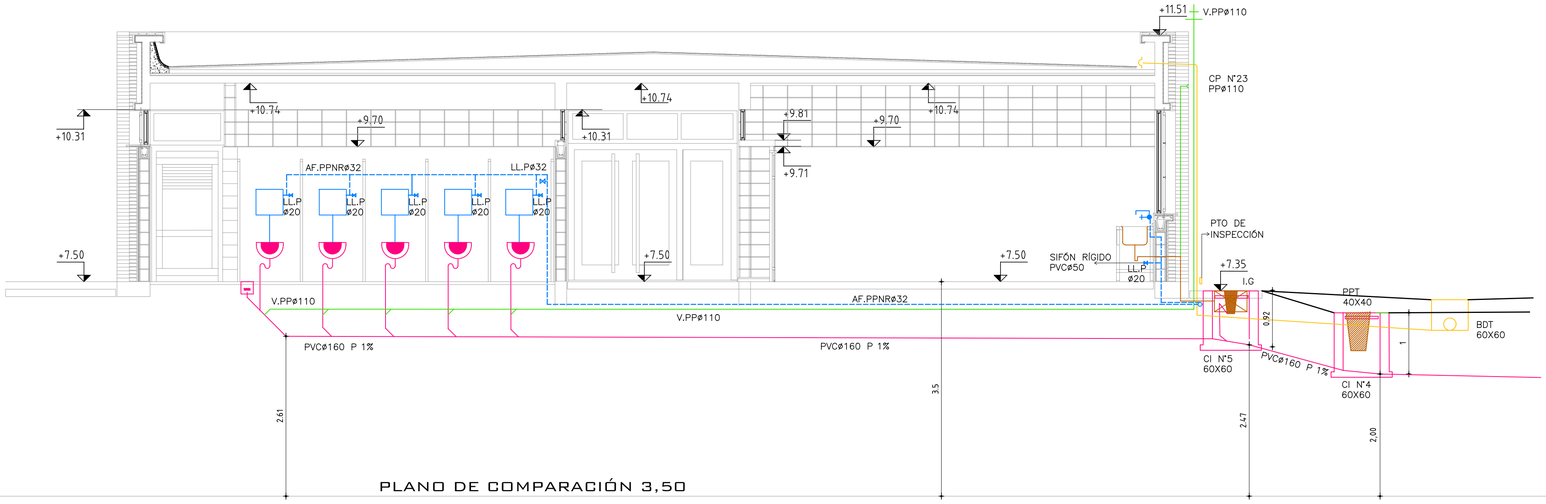

PLANO DE COMPARACIÓN 3,50

LABORATORIOS PREFABRICADOS
CORTE LONGITUDINAL
ESCALA : 1:50

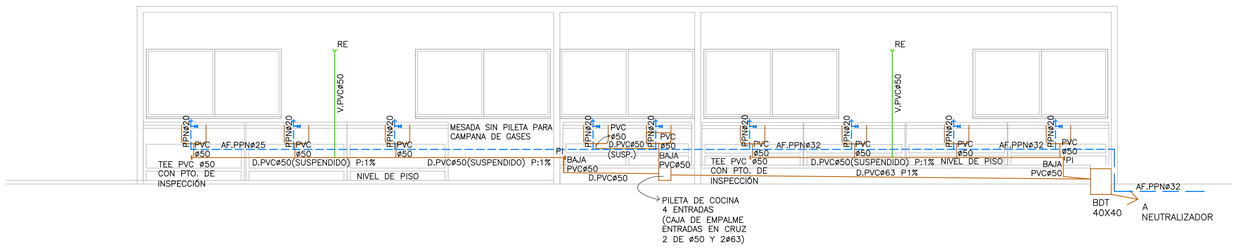

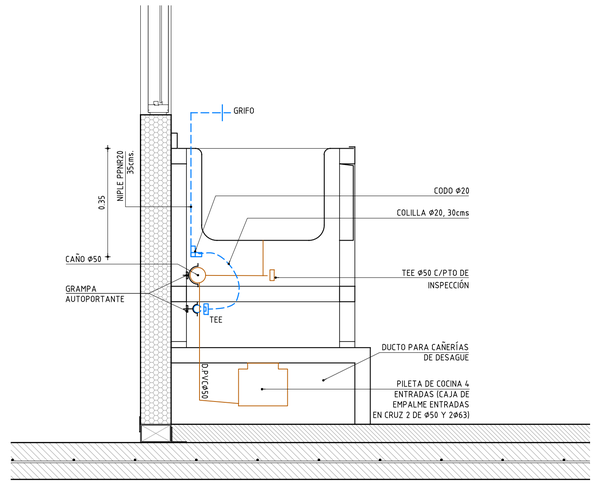

DETALLE
ESCALA : 1:10

ANEP — AREA DE PROYECTOS
DIRECCIÓN SECTORIAL DE INFRAESTRUCTURA
CONSEJO DIRECTIVO CENTRAL

OBRA: LICEO DE SAN ANTONIO
LOCALIDAD: SAN ANTONIO
DEPARTAMENTO: SALTO
CALLE: Calle N°18 entre calle N°24 y Vía Férrea
FECHA: 11/2020
ESCALA: 1/50-1/10-S/E

PLANO DE: INSTALACIÓN SANITARIA
CORTES Y DETALLE

ARQUITECTO: ERNESTO MARTINEZ PUONZO — FIRMA:
AYTE. de ARQTO.: ROSSANA GONZÁLEZ
TECNICO: RAUL DONATO — FIRMA:
DIBUJANTE:

LAMINA Nro: L 55
S06

SANITARIA S1-S2-S3-S4-S5-S6-S7.DWG