

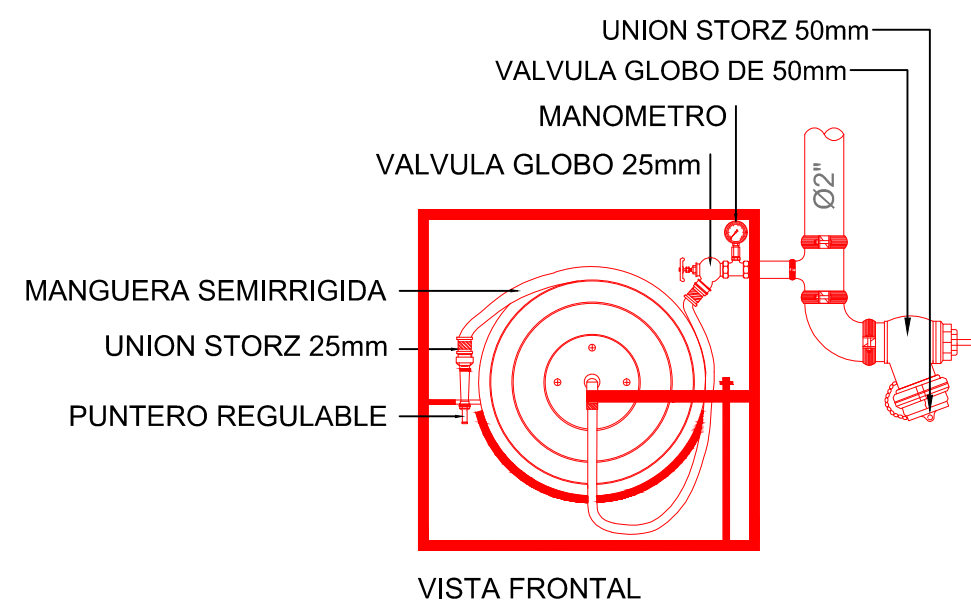
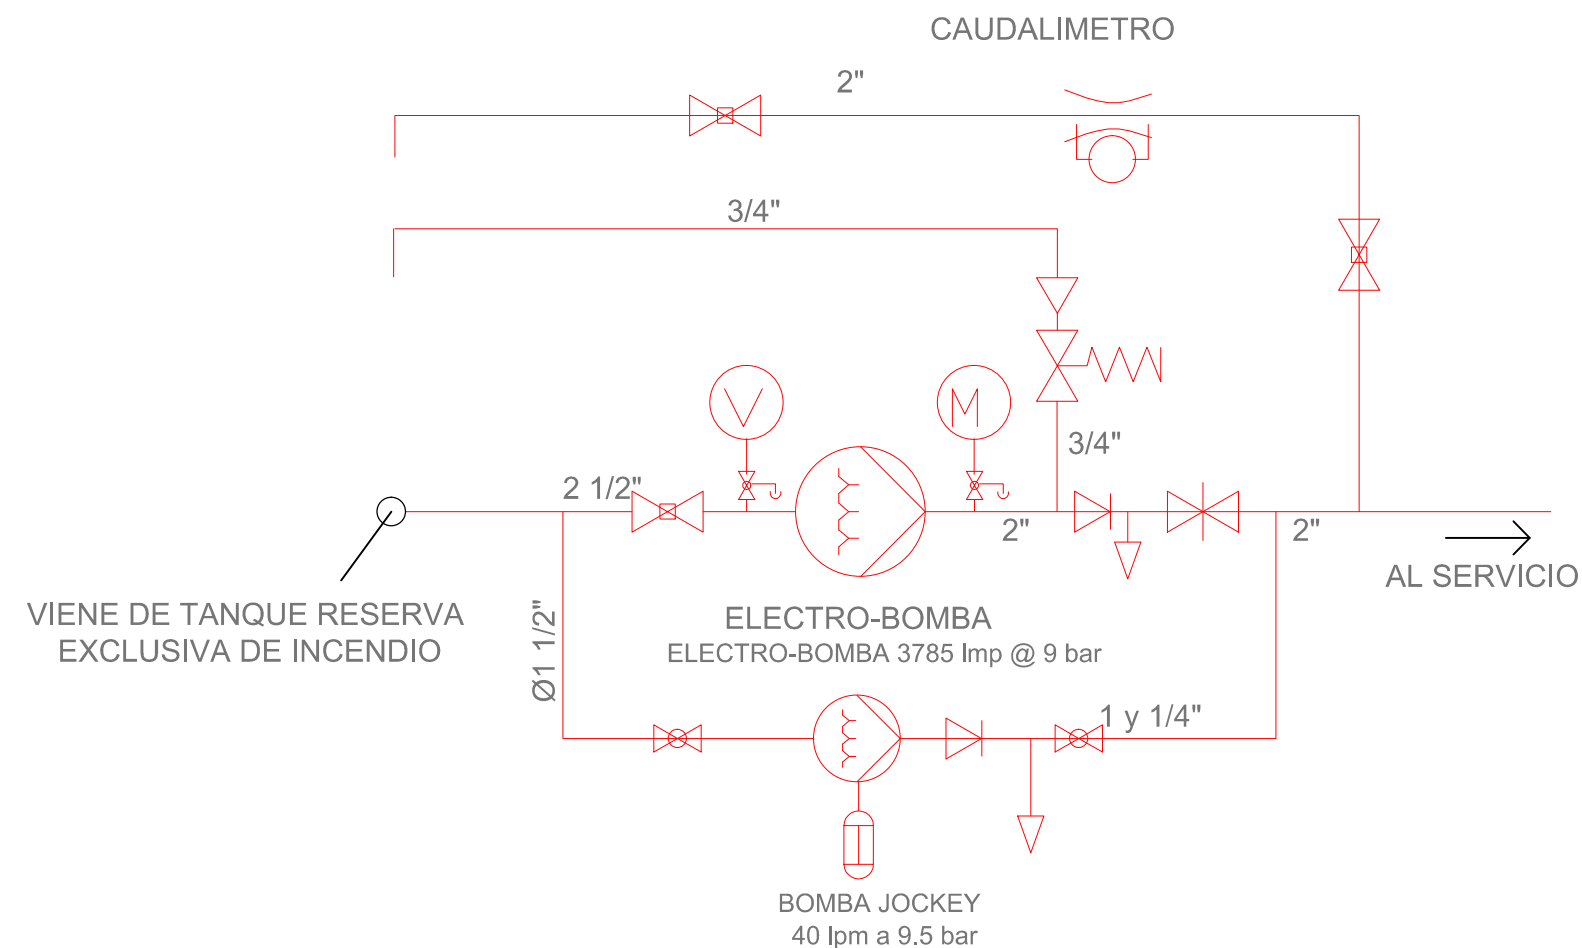
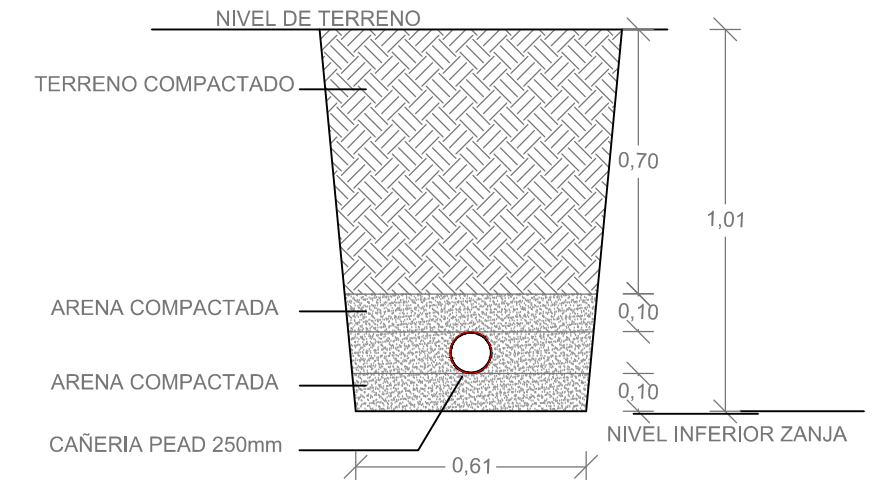
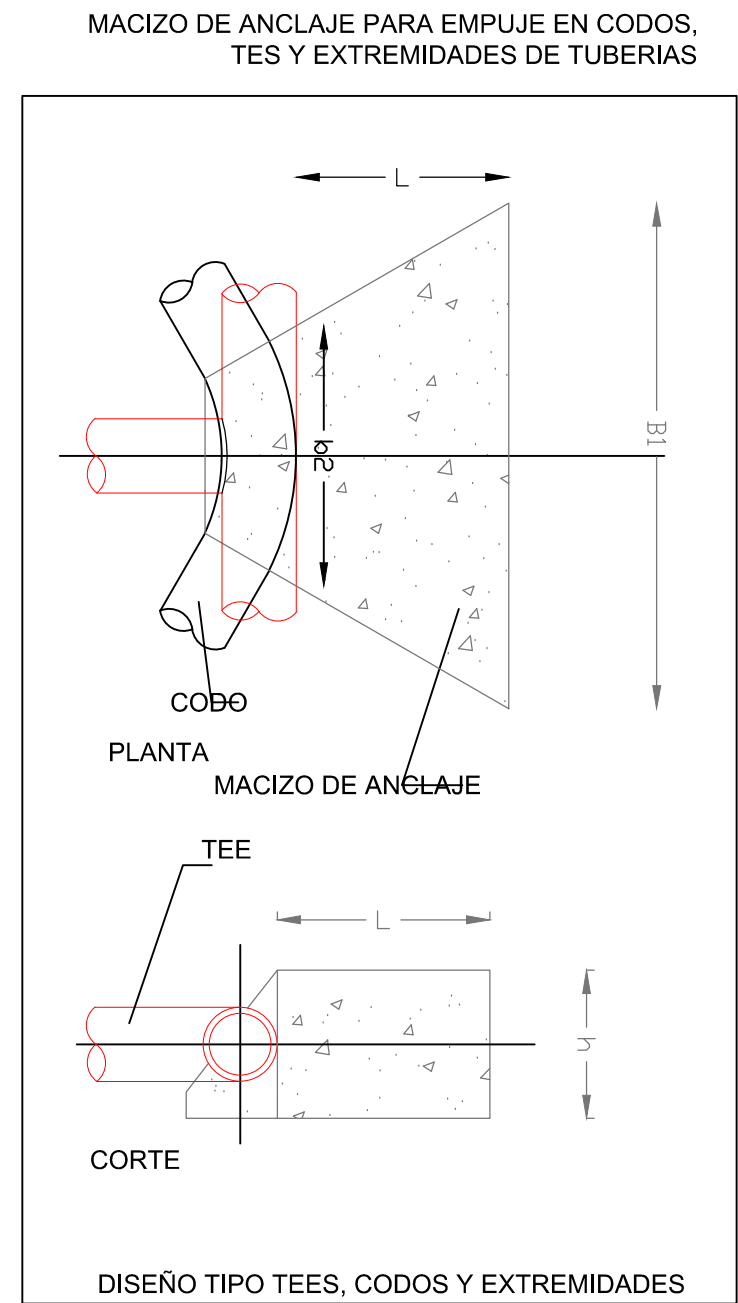
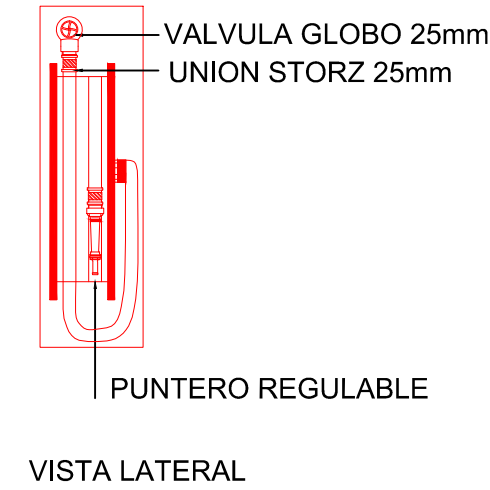




NOTA : TODAS LAS CAÑERIAS DE Hº NEGRO. UNIONES SOLDADAS O ROSCADAS USARAN CAÑO SCH 10 UNIONES ROSCADAS CAÑO SCH 40

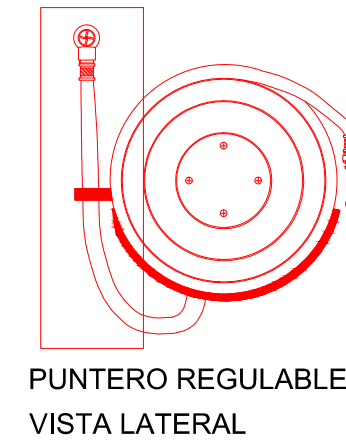


CAJA PARA BOCA INCENDIO 25mm TIPO 1 (BI 25)
EQUIPADA DIMENSIONES SEGUN DNB 500x500x160

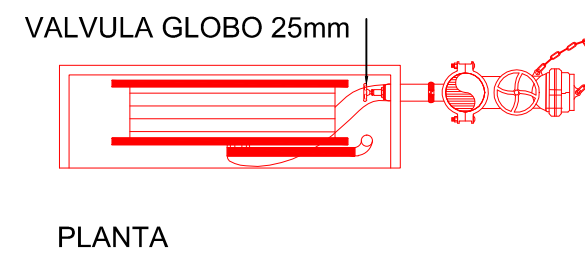


DETALLE DE ZANJA
ESCALA 1:20

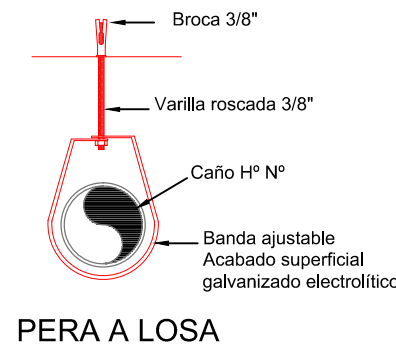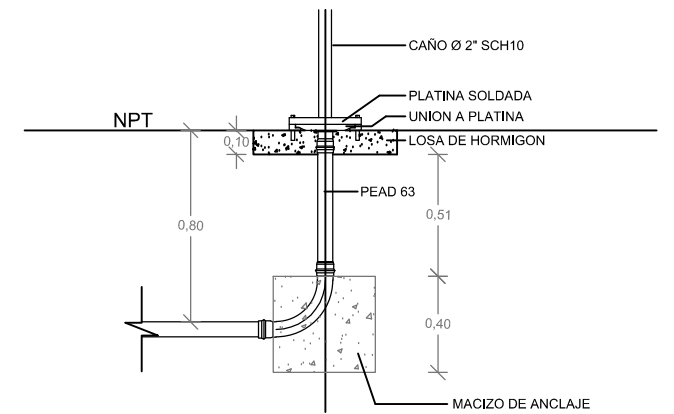


PERA A LOSA

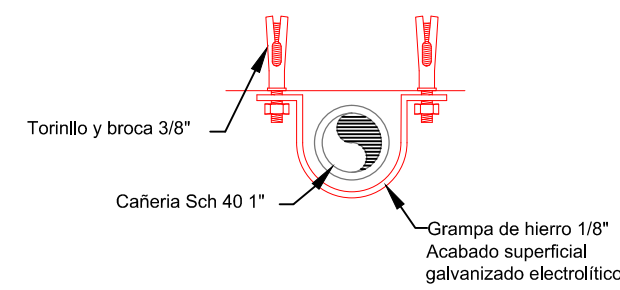


ABRAZADERA A LOSA

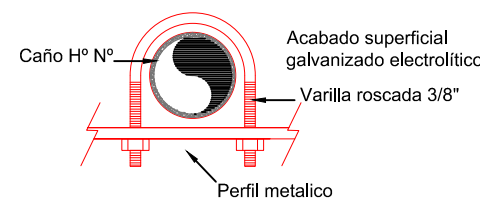


ABRAZADERA A PERFIL

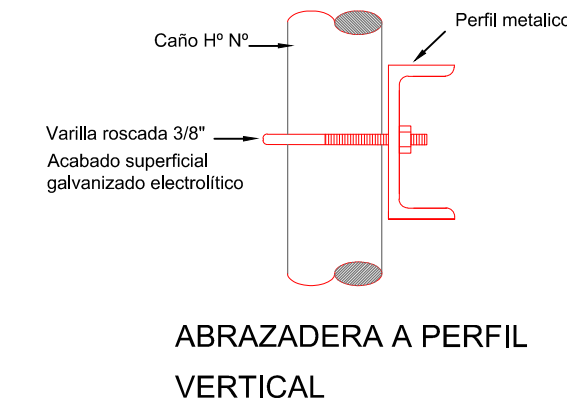

ABRAZADERA A PERFIL VERTICAL

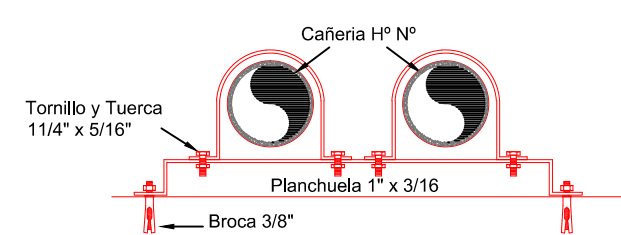

ABRAZADERA A PERFIL DOBLE SOPORTE A HGON

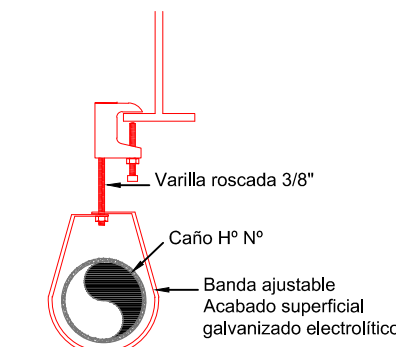

PERA c/perrito



PROYECTO DE PROTECCION CONTRA INCENDIO			
CAT.	E-1	L 67	05
			Fecha 11/2020
Destino Escuela - Liceo			
Usuario A.N.E.P. - CODICEN - DIRECCION			
SECTORIAL DE INFRAESTRUCTURA			
Ubicación Calle 17 y Calle 18 esq. Via Ferrea			
San Antonio - Salto			
Contenido Detalles			
Padrón		Dibujante	
Area	2.700m ²	Escala	Revisión
Altura	0.00	VARIAS	Aprob. G. Serrentino