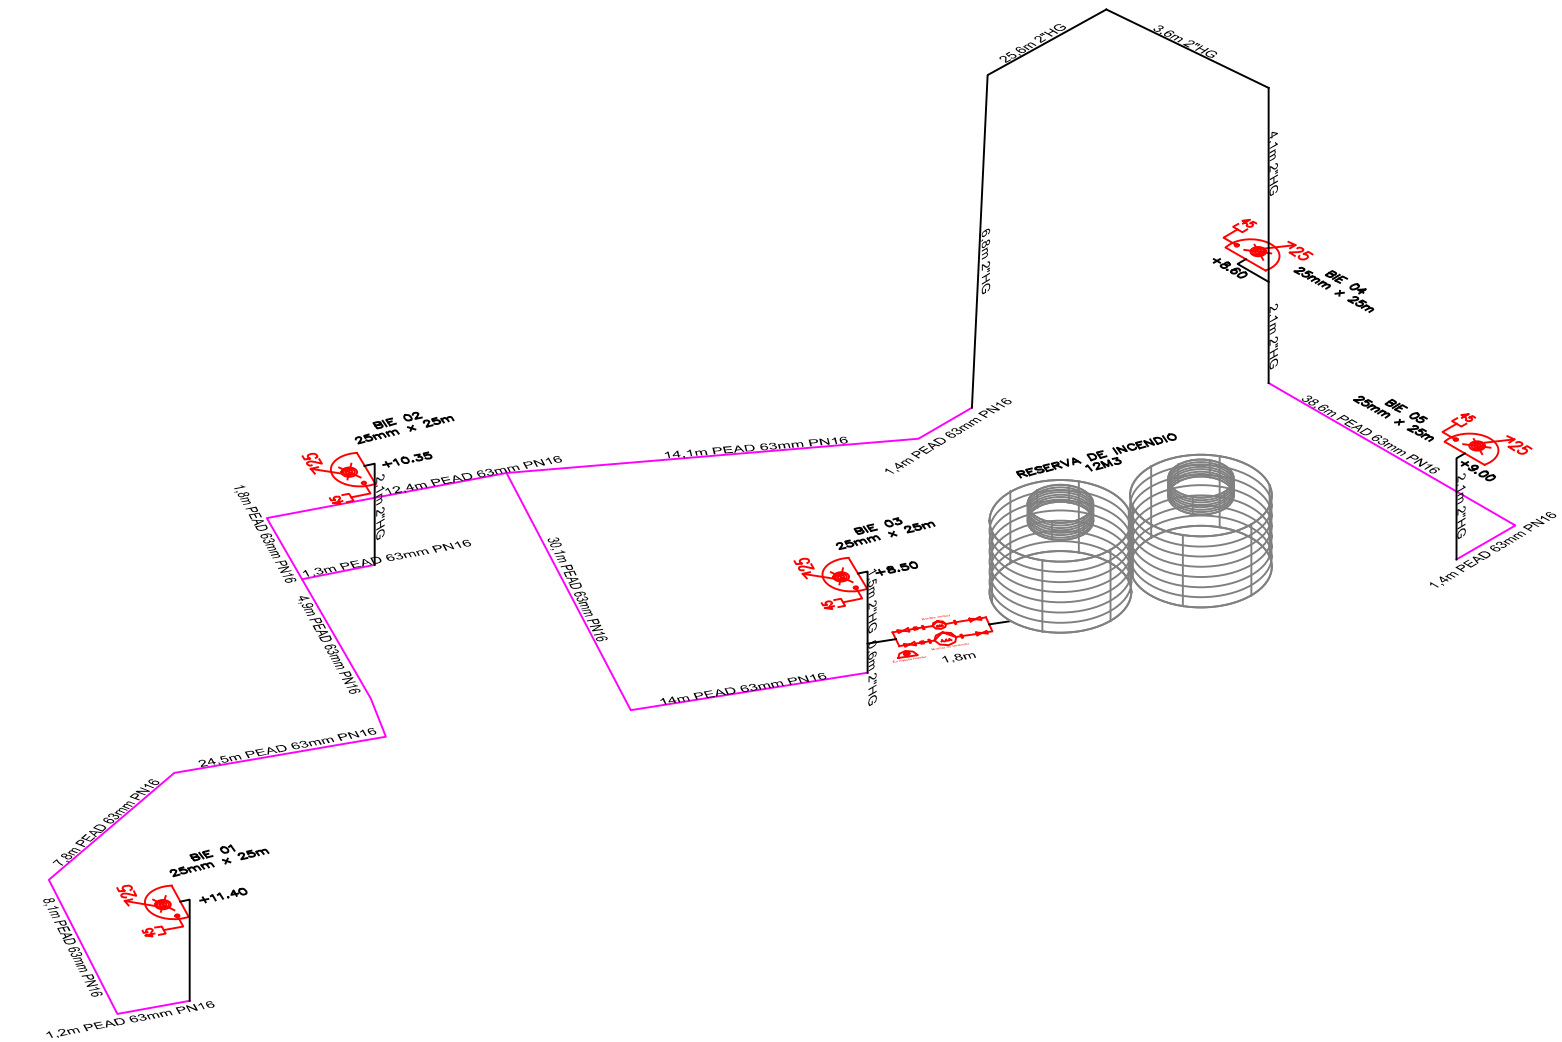
BIE 01
25mm x 25m
+11.40
BIE 02
25mm x 25m
+10.35
BIE 03
25mm x 25m
+8.50
BIE 04
25mm x 25m
+8.60
BIE 05
25mm x 25m
+9.00
RESERVA DE INCENDIO
12M3
1,8m PEAD 63mm PN16
24,5m PEAD 63mm PN16
7,8m PEAD 63mm PN16
8,1m PEAD 63mm PN16
1,2m PEAD 63mm PN16
12,4m PEAD 63mm PN16
1,3m PEAD 63mm PN16
4,9m PEAD 63mm PN16
14,1m PEAD 63mm PN16
1,4m PEAD 63mm PN16
30,1m PEAD 63mm PN16
14m PEAD 63mm PN16
1,8m
25,6m 2"HG
3,6m 2"HG
4,1m 2"HG
5,8m 2"HG
2,1m 2"HG
38,6m PEAD 63mm PN16
1,4m PEAD 63mm PN16
5m 2"HG
1,6m 2"HG
1,3m 2"HG
1,4m 2"HG

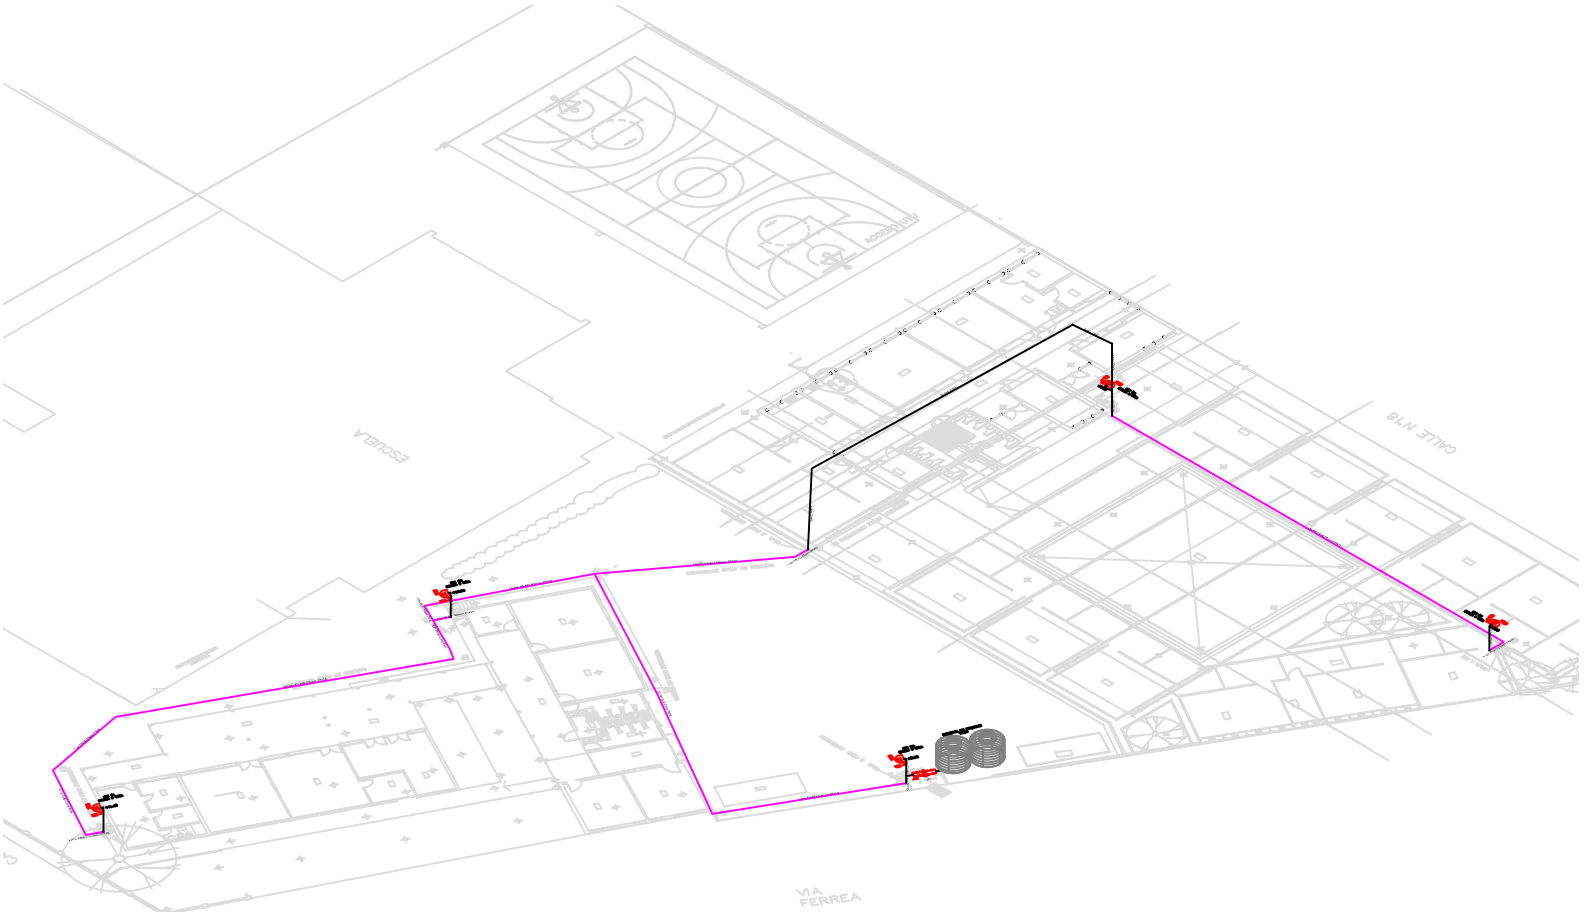
ESCUELA
CALLE N°18
VIA FERREA